
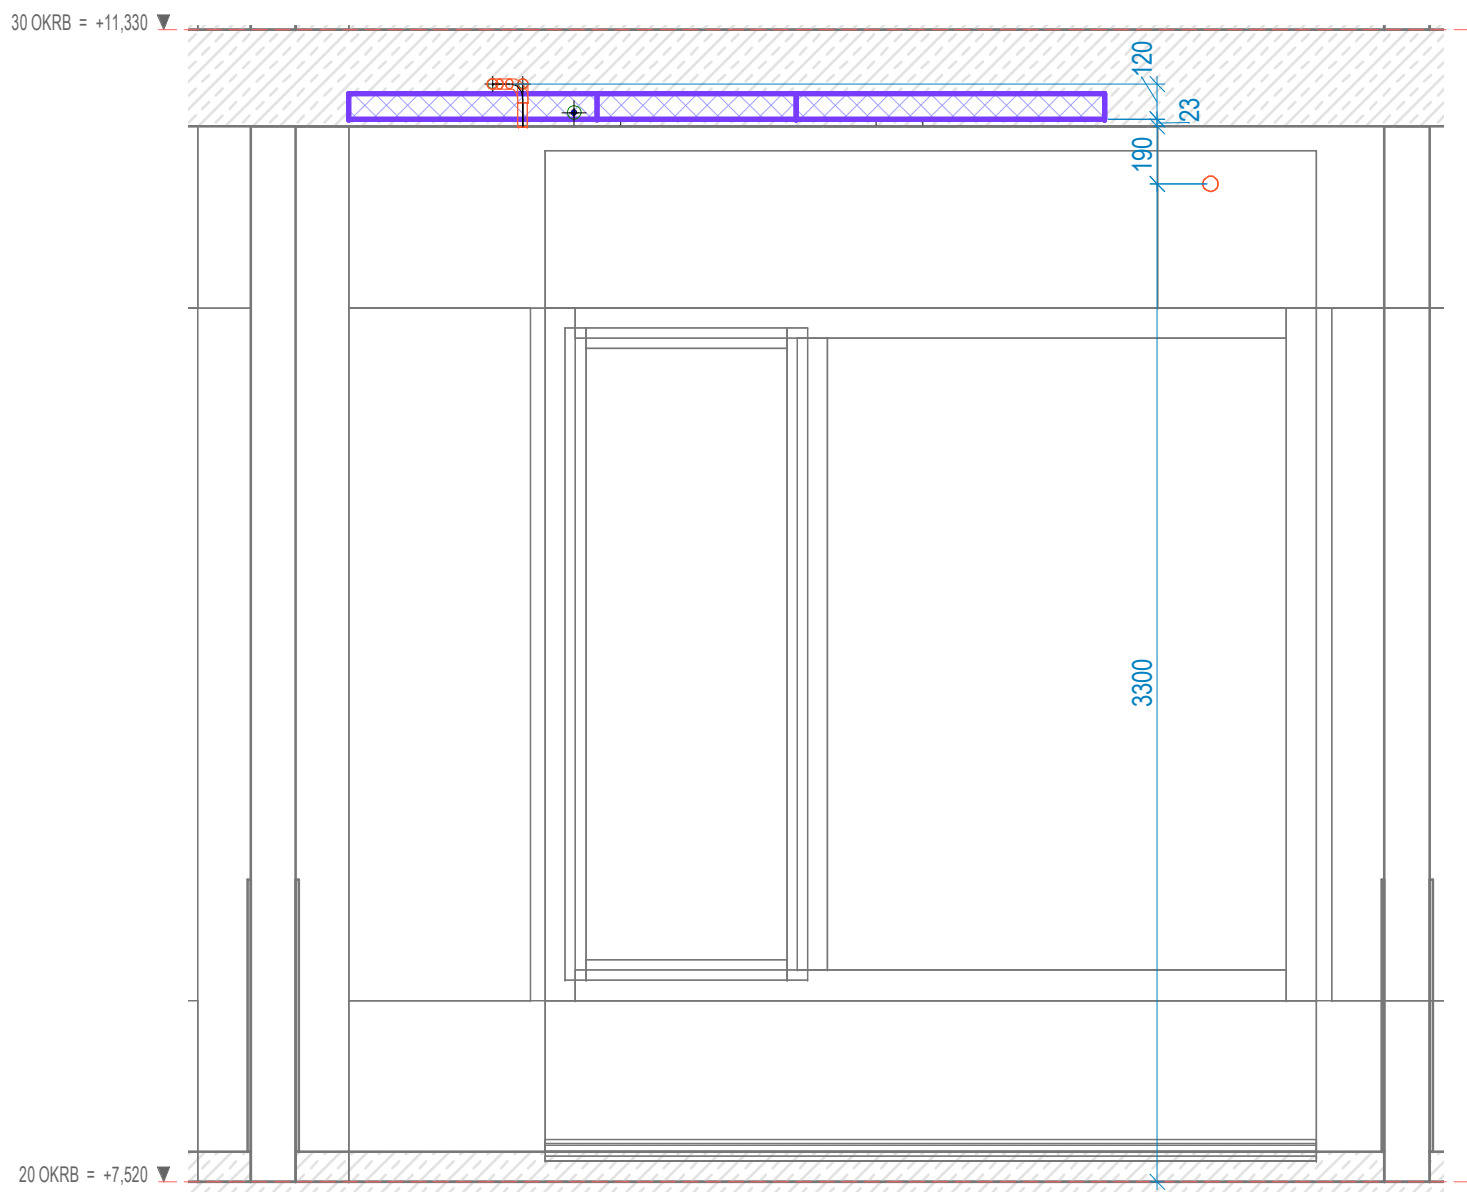
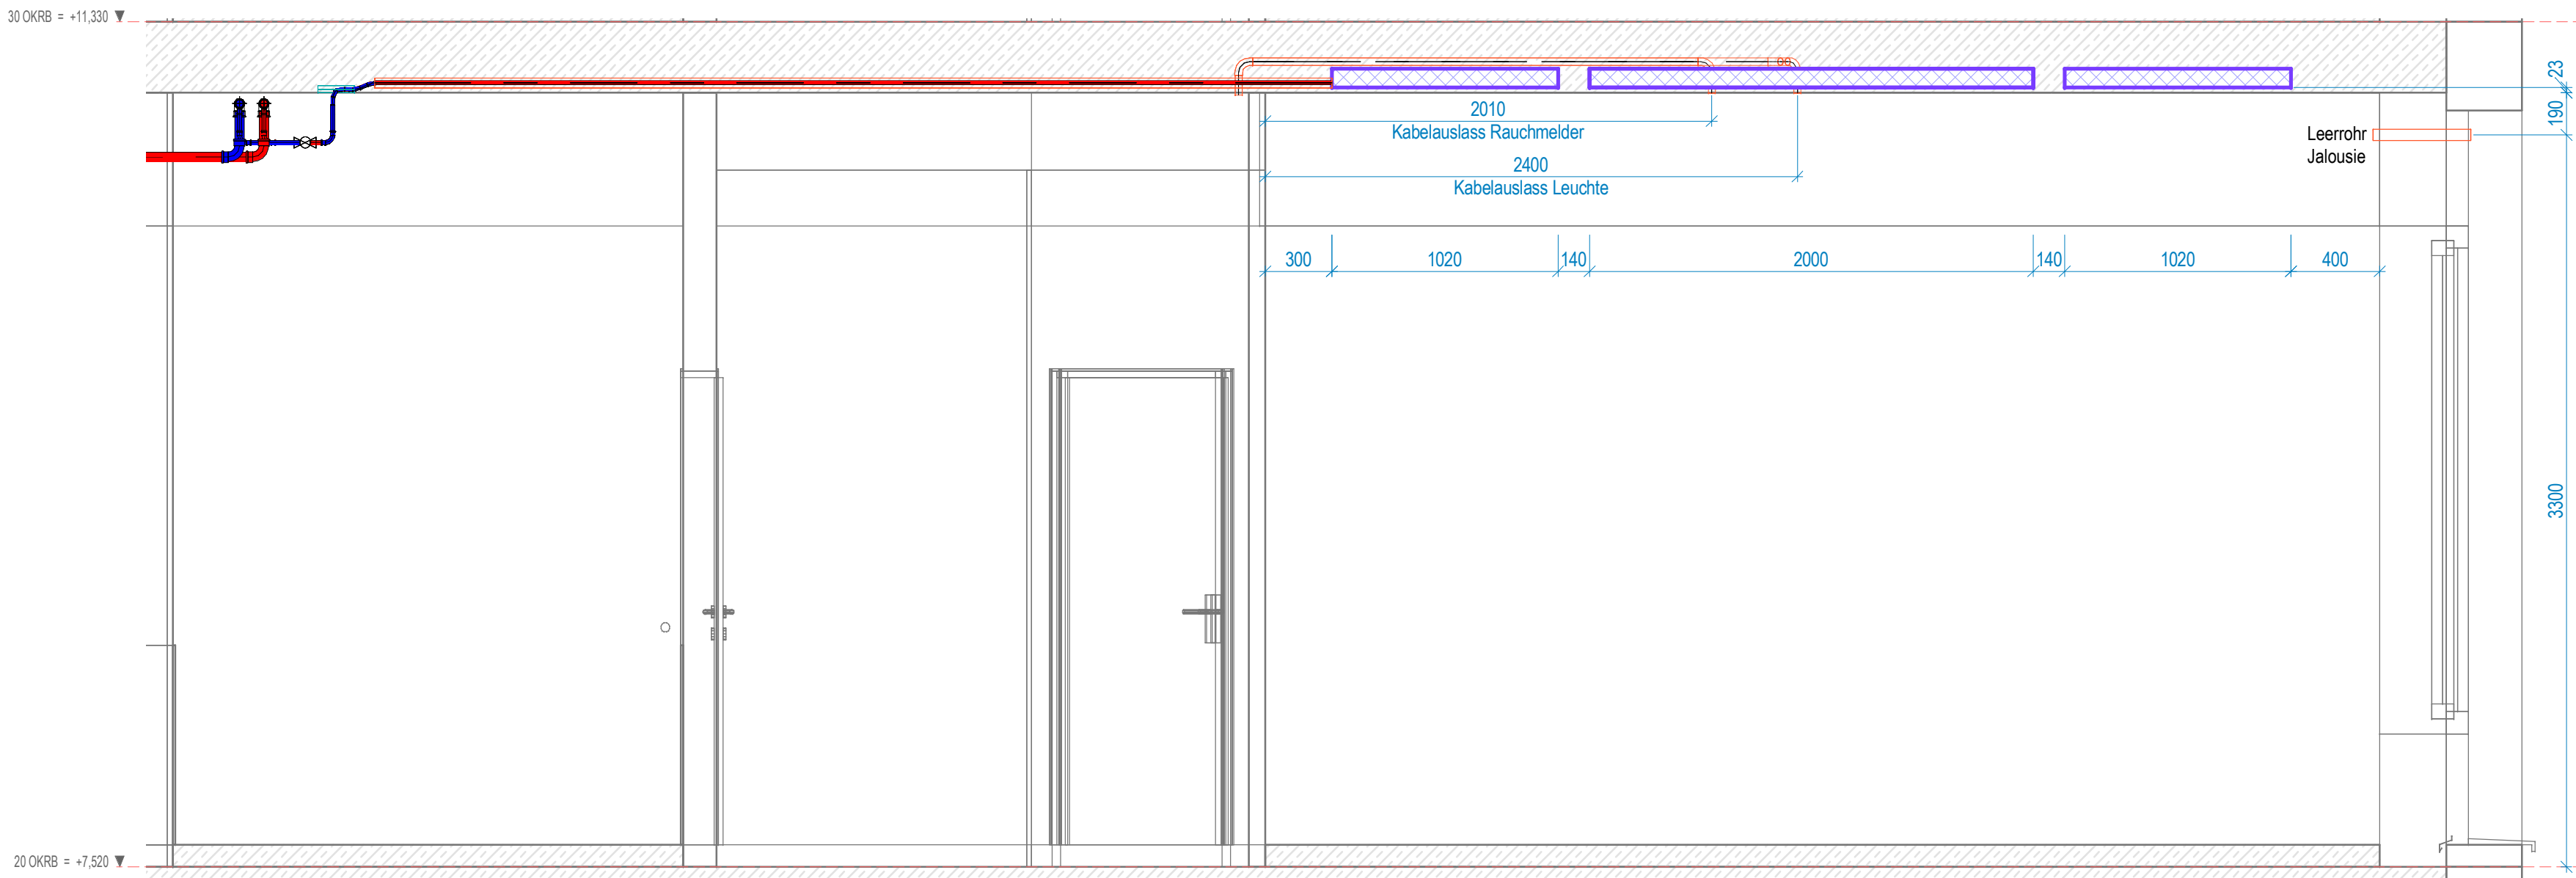


Hülsen Ø100 mm bis 175 mm
Bohrungsbereich für eine mögliche Nachinstallation Schienen für Bettenflüß.
Im Bereich der Abkantung werden keine Hülsen vorgesehen.

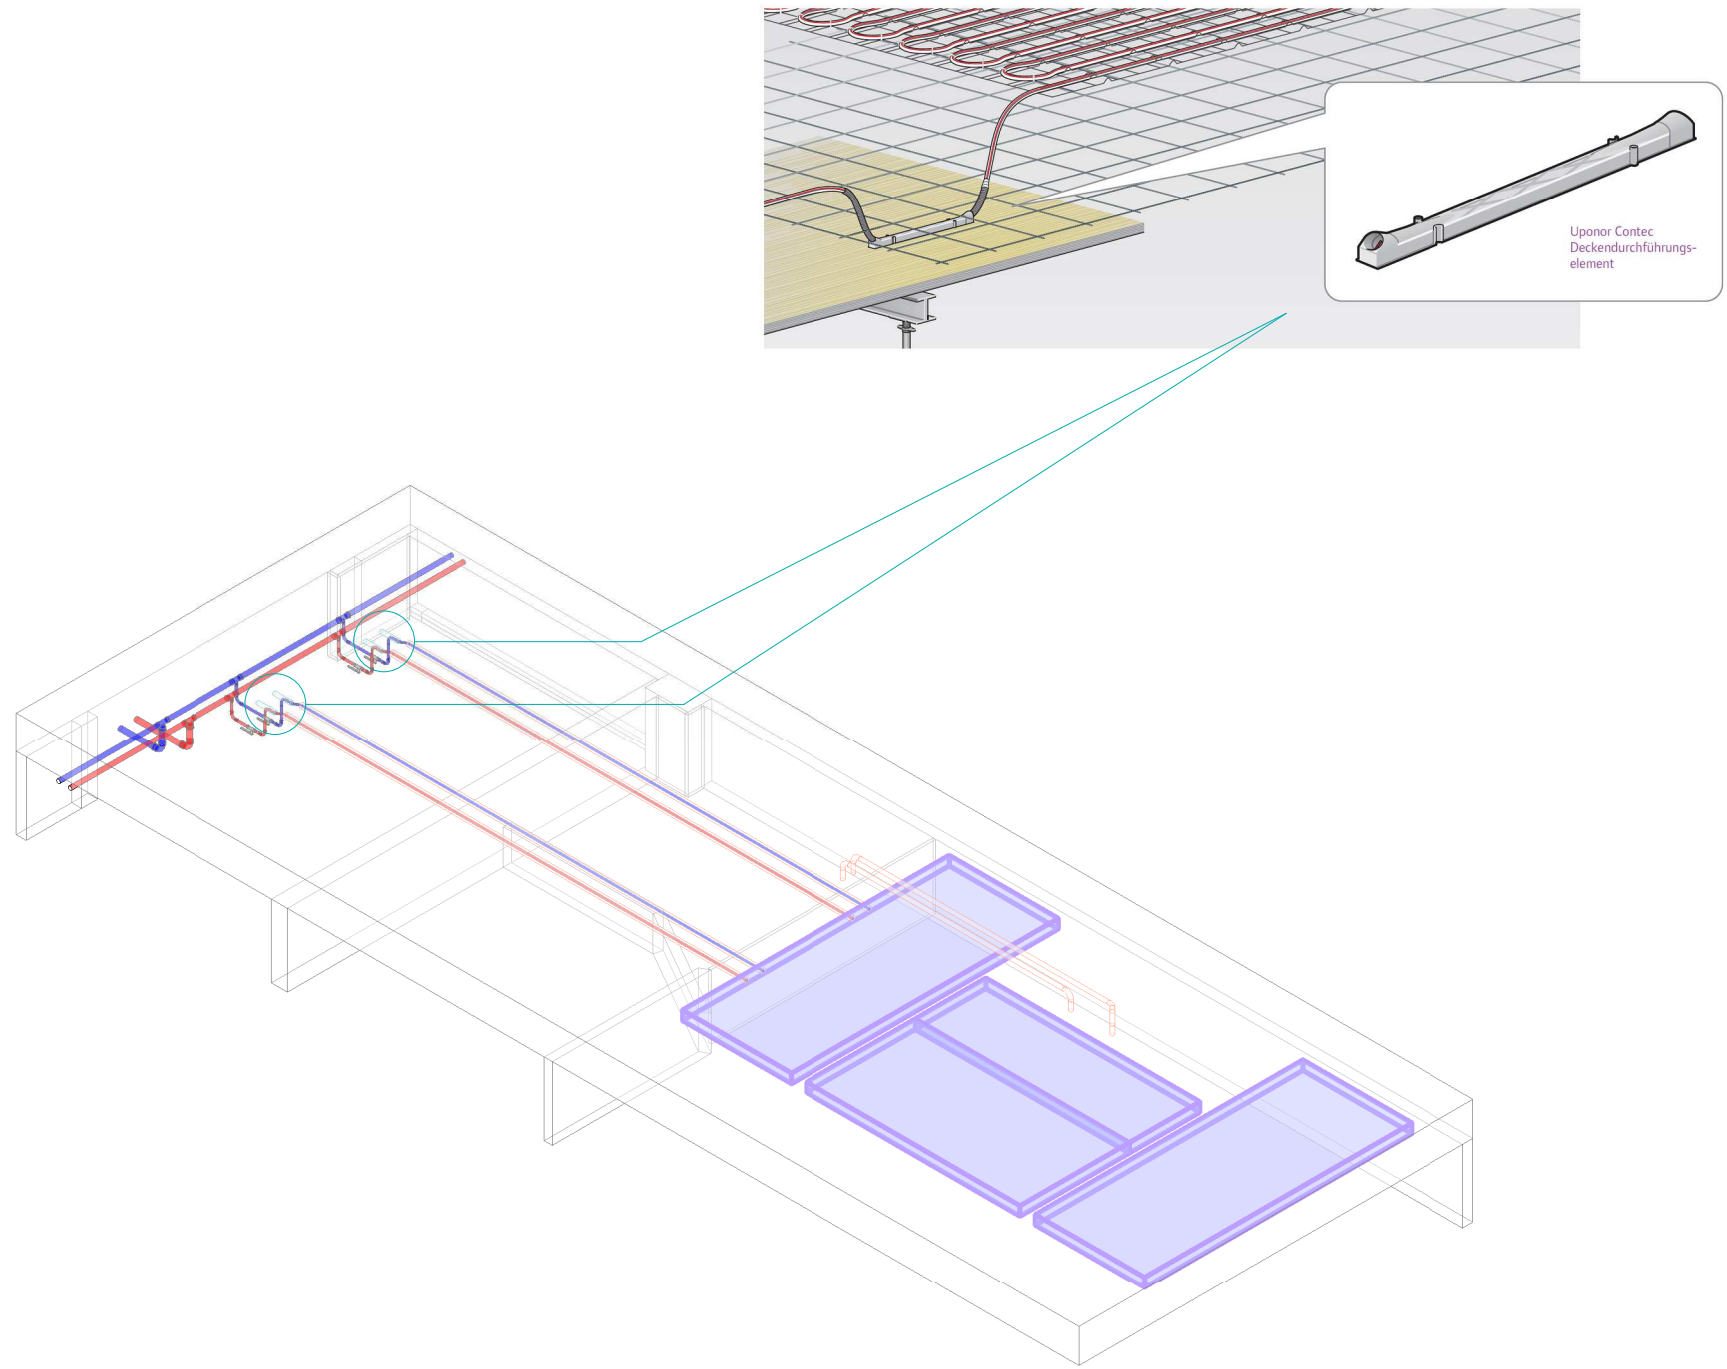


Architektenstand: 22.11.2018 (.ifc)


Index	Datum	Gez.	Verteiler	Bauherr	Architekt	Landesarchitekt	Statiker	Heizungsfirma	Lüftungsfirma	Sanitärfirma	Elektrikfirma	Oberflächenheizung
A	15.07.2019	NW	Hülsen (Nachinstallation) versetzt für Vorhangschiene									
			Änderungsvermerk									

BAUVORHABEN:
Neubau BT15 & BT16
Klinikum Traunstein
Cuno-Niggle-Straße 3
83278 Traunstein

BAUHERR
Kliniken Südostbayern AG - Klinikum Traunstein
Cuno-Niggle-Straße 3, 83278 Traunstein

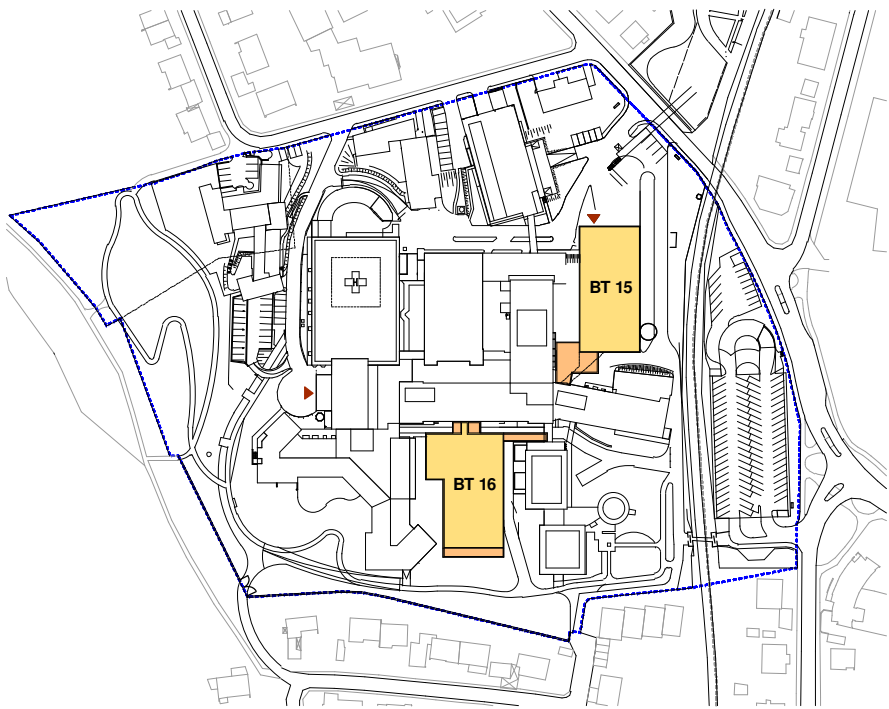

PLANER

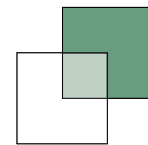

AUSFÜHRUNG

HLSE

DARSTELLUNG	DATUM	MAßSTAB
Koordination Rohbau	24.06.2019	1:25
Detail Patientenzimmer 2-BZ	PROJEKTNUMMER	GEZEICHNET
	180613	NW
Bauteil 15	PLANNUMMER	GEPRÜFT
	DAN_5_XX_15D1002_VA	HG

H/B= 420/970 mm (0.40 m²)