


Ansicht Lüftungsauslässe

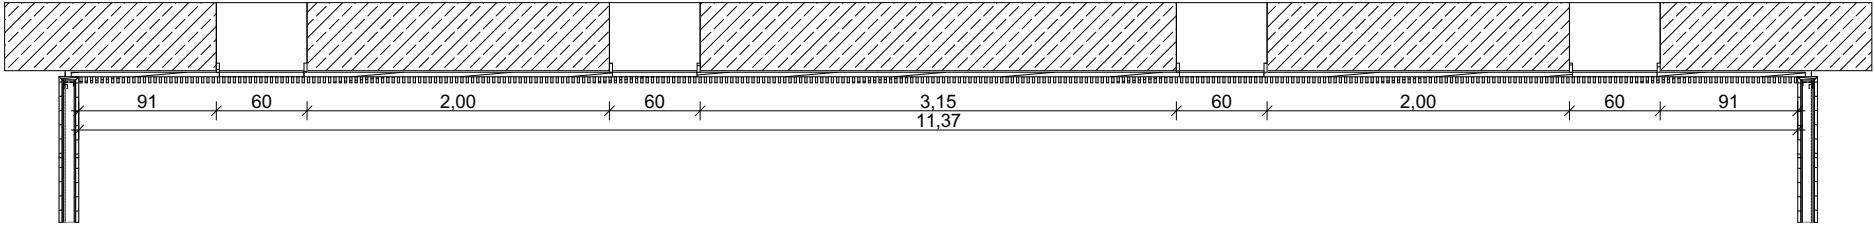

Grundriss Lüftungsauslässe

Alle Architektenpläne sind nur in Verbindung mit den Plänen der anderen Fachpläne gültig. Stand der Technik, DIN EU-Normen, sowie sonstige Richtlinien für Bauleistungen gelten uneingeschränkt und sind zu beachten. Holzschutz nach DIN 68800 ist zu beachten. Detailpläne sind nur im Zusammenhang mit der Ausführungsplanung M 1:50 gültig. Alle in der M 1:50 getroffenen Hinweise, Legenden und Festlegungen gelten uneingeschränkt auch für das jeweilige Detail. Angaben und Maße sind verantwortlich zu prüfen. Abweichungen, Fehler und dergleichen sind mit dem Verfasser vor Ausführung zu klären.	GS-WERK		Neubau einer 4-Zügigen Grundschule mit integrierter 2-Fach-Sporthalle München Werksviertel Haagerstraße 14 81671 München		LANDESHAUPTSTADT MÜNCHEN		Referat für Bildung und Sport Bayerstraße 28 80335 München Baureferat - Hochbau H3 Friedenstr. 40 81660 München	
	PLAN NR.		INHALT, ÄNDERUNG, ERGÄNZUNG		PLANINHALT		Blende Lüftungsauslässe Forum Übersicht	
	GSW_RUB_5_ARC_1076_10G_DS_V1		Plan erstellt					
	LPH 5		M 1:50		22.04.2020			