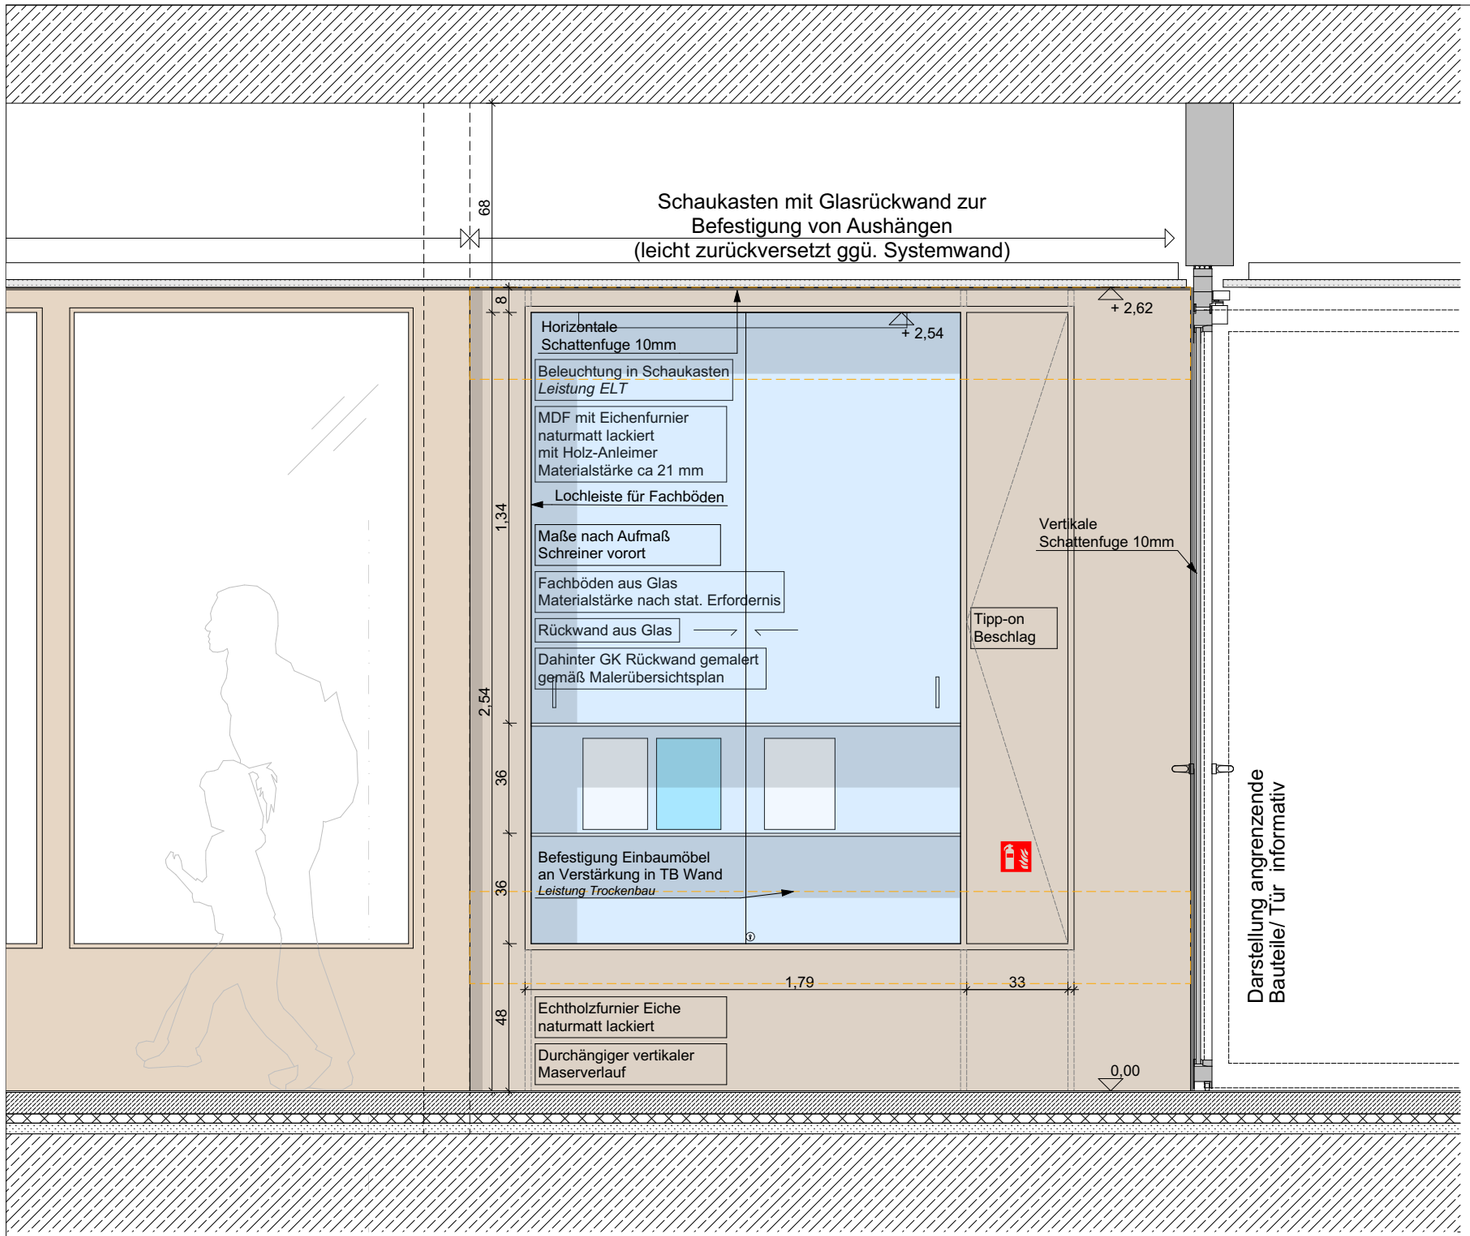

Ansicht Schaukasten-Nische

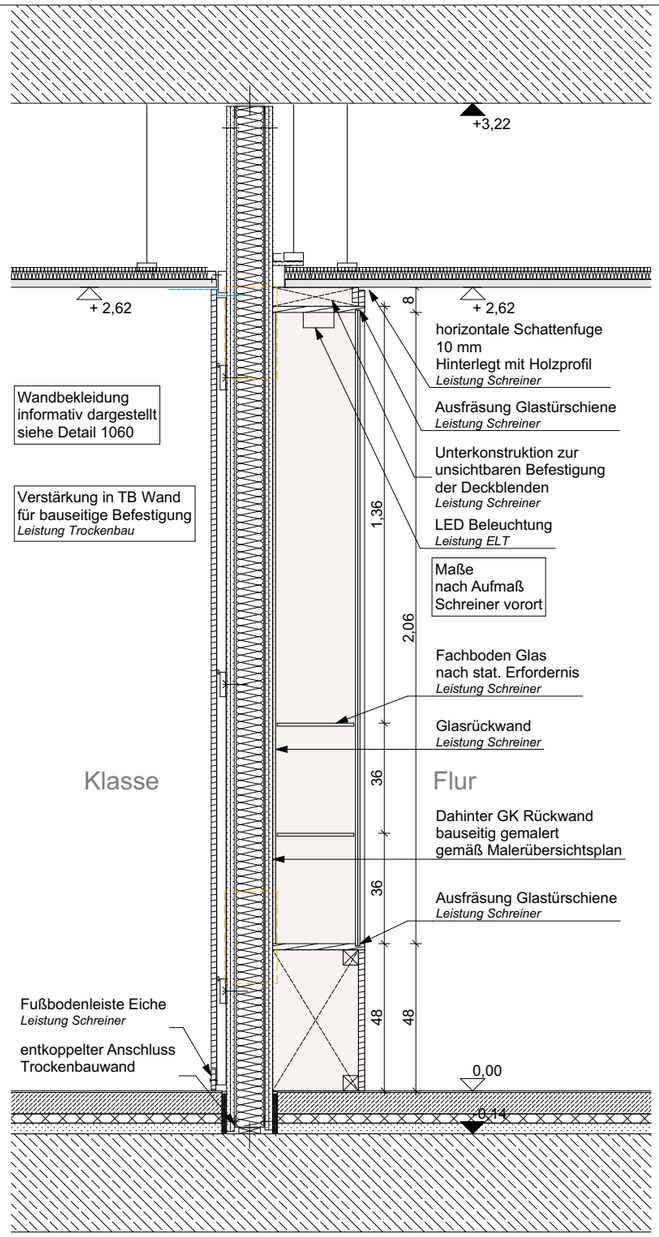

Schnitt Schaukasten-Nische

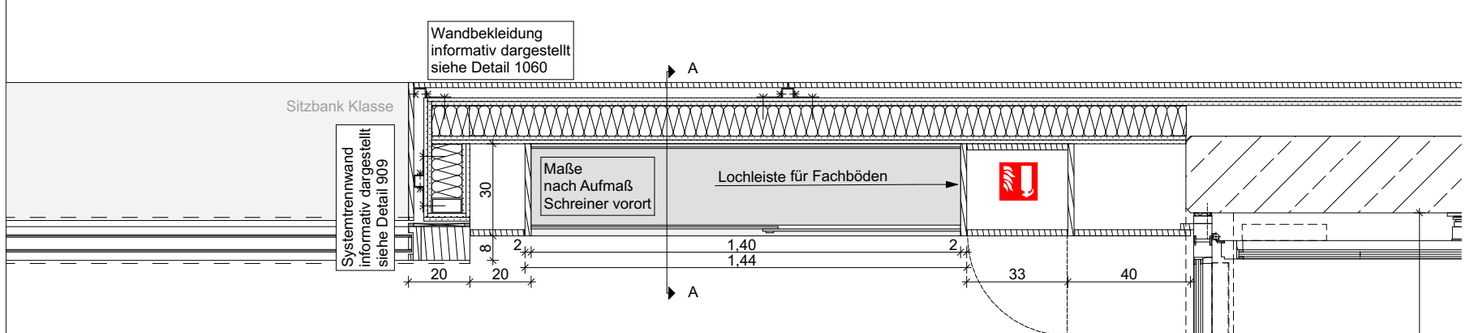

Grundriss Schaukasten-Nische

Alle Architektenpläne sind nur in Verbindung mit den Plänen der anderen Fachplaner gültig. Stand der Technik, DIN EU-Normen, sowie sonstige Richtlinien für Bauleistungen gelten uneingeschränkt und sind zu beachten. Holzschutz nach DIN 68800 ist zu beachten. Detailpläne sind nur im Zusammenhang mit der Ausführungsplanung M 1:50 gültig. Alle in der M 1:50 getroffenen Hinweise, Legenden und Festlegungen gelten uneingeschränkt auch für das jeweilige Detail. Angaben und Maße sind verantwortlich zu prüfen. Abweichungen, Fehler und dergleichen sind mit dem Verfasser vor Ausführung zu klären.

	DATUM	GEZ.	INHALT, ÄNDERUNG, ERGÄNZUNG
			Planerstellung
V1	22.10.19	TK	Ergänzung Verstärkungen im Trockenbau
V2	19.12.19	TK	

GS-WERK
Neubau einer 4-Zügigen Grundschule mit integrierter 2-Fach-Sporthalle
München Werksviertel | Haagerstraße 14 | 81671 München

PLAN NR.
GSW_RUB_5_ARC_1004_XX_DM_V2

PLANINHALT
Schaukasten-Nische Lernhaus

LPH **5** | M 1:20 | **19.12.2019**

LANDESHAUPTSTADT MÜNCHEN
Referat für Bildung und Sport | Bayerstraße 28 | 80335 München
Baureferat - Hochbau H3 | Friedenstr. 40 | 81660 München