



Aufführung Wandbekleidung
mit Akustikanforderungen
in Teilbereichen

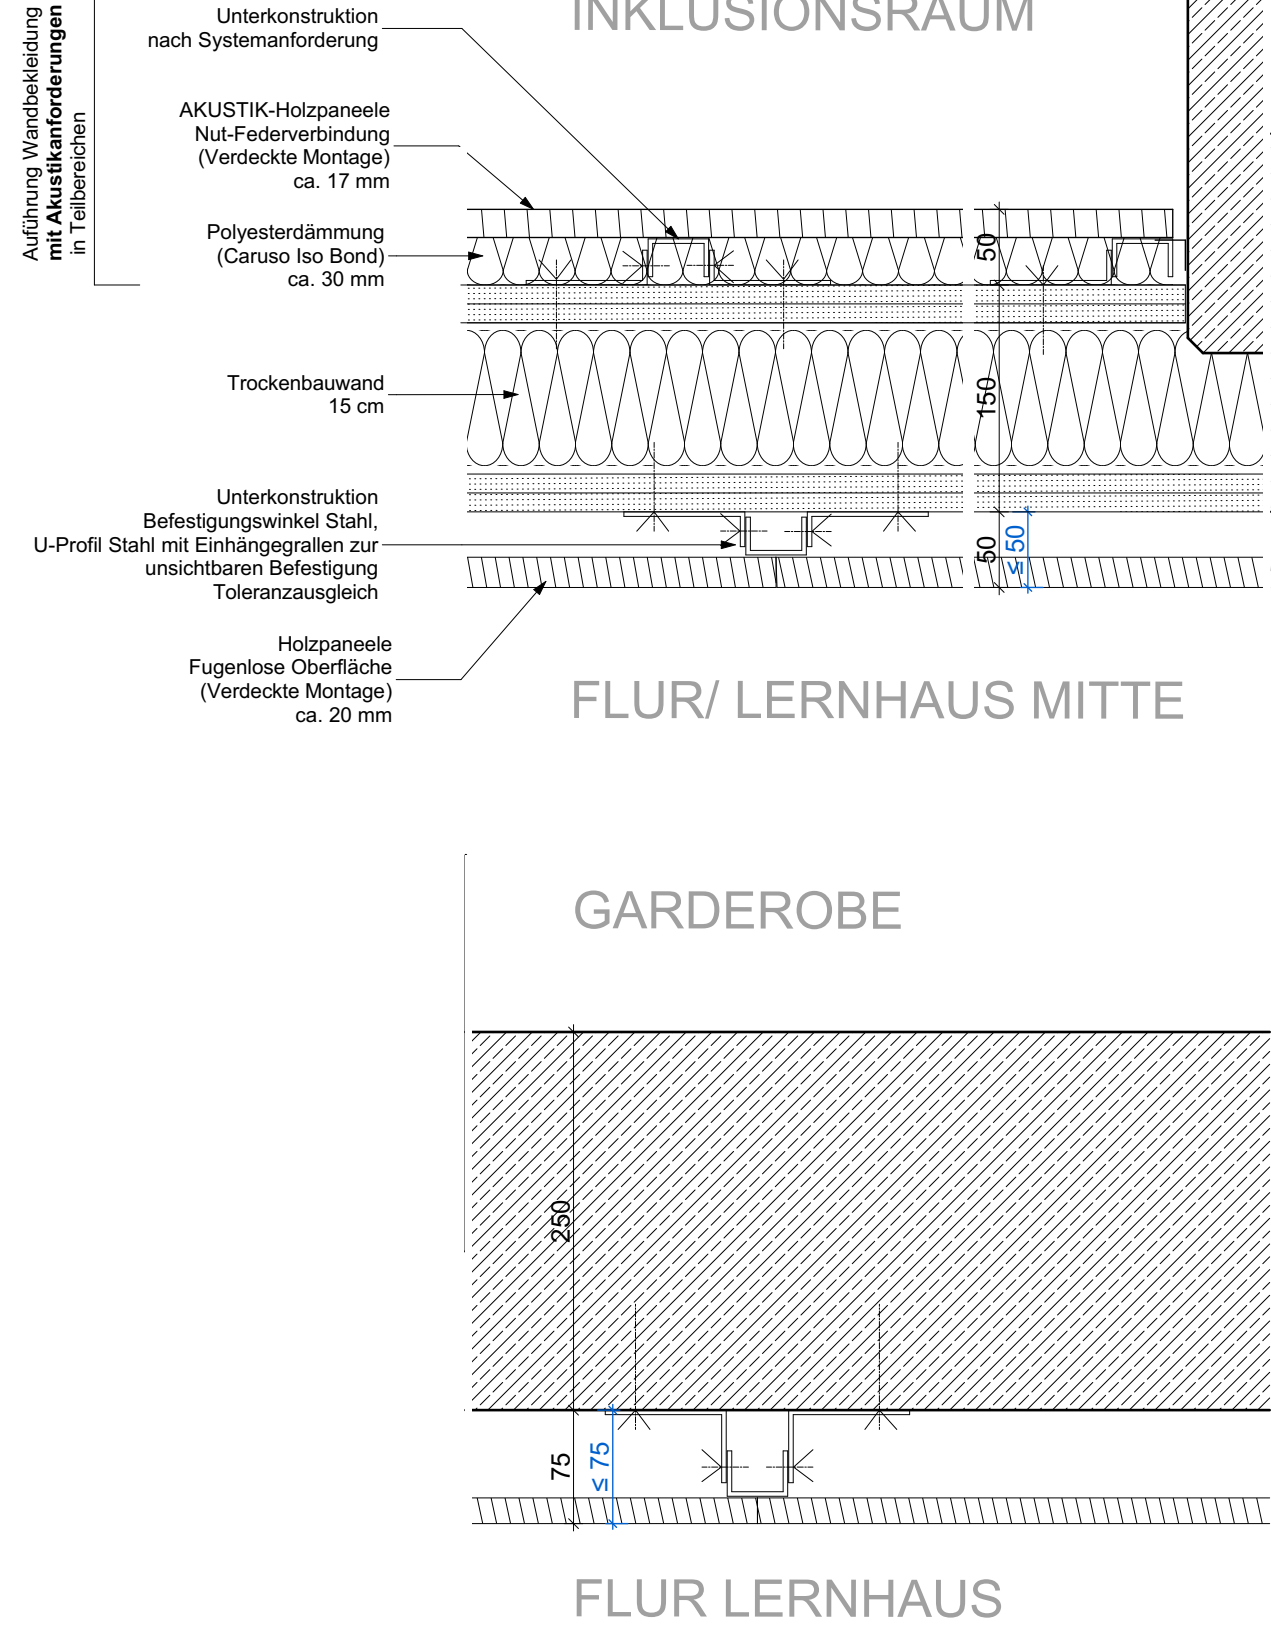

Horizontalschnitt Wandbekleidung Lernhäuser

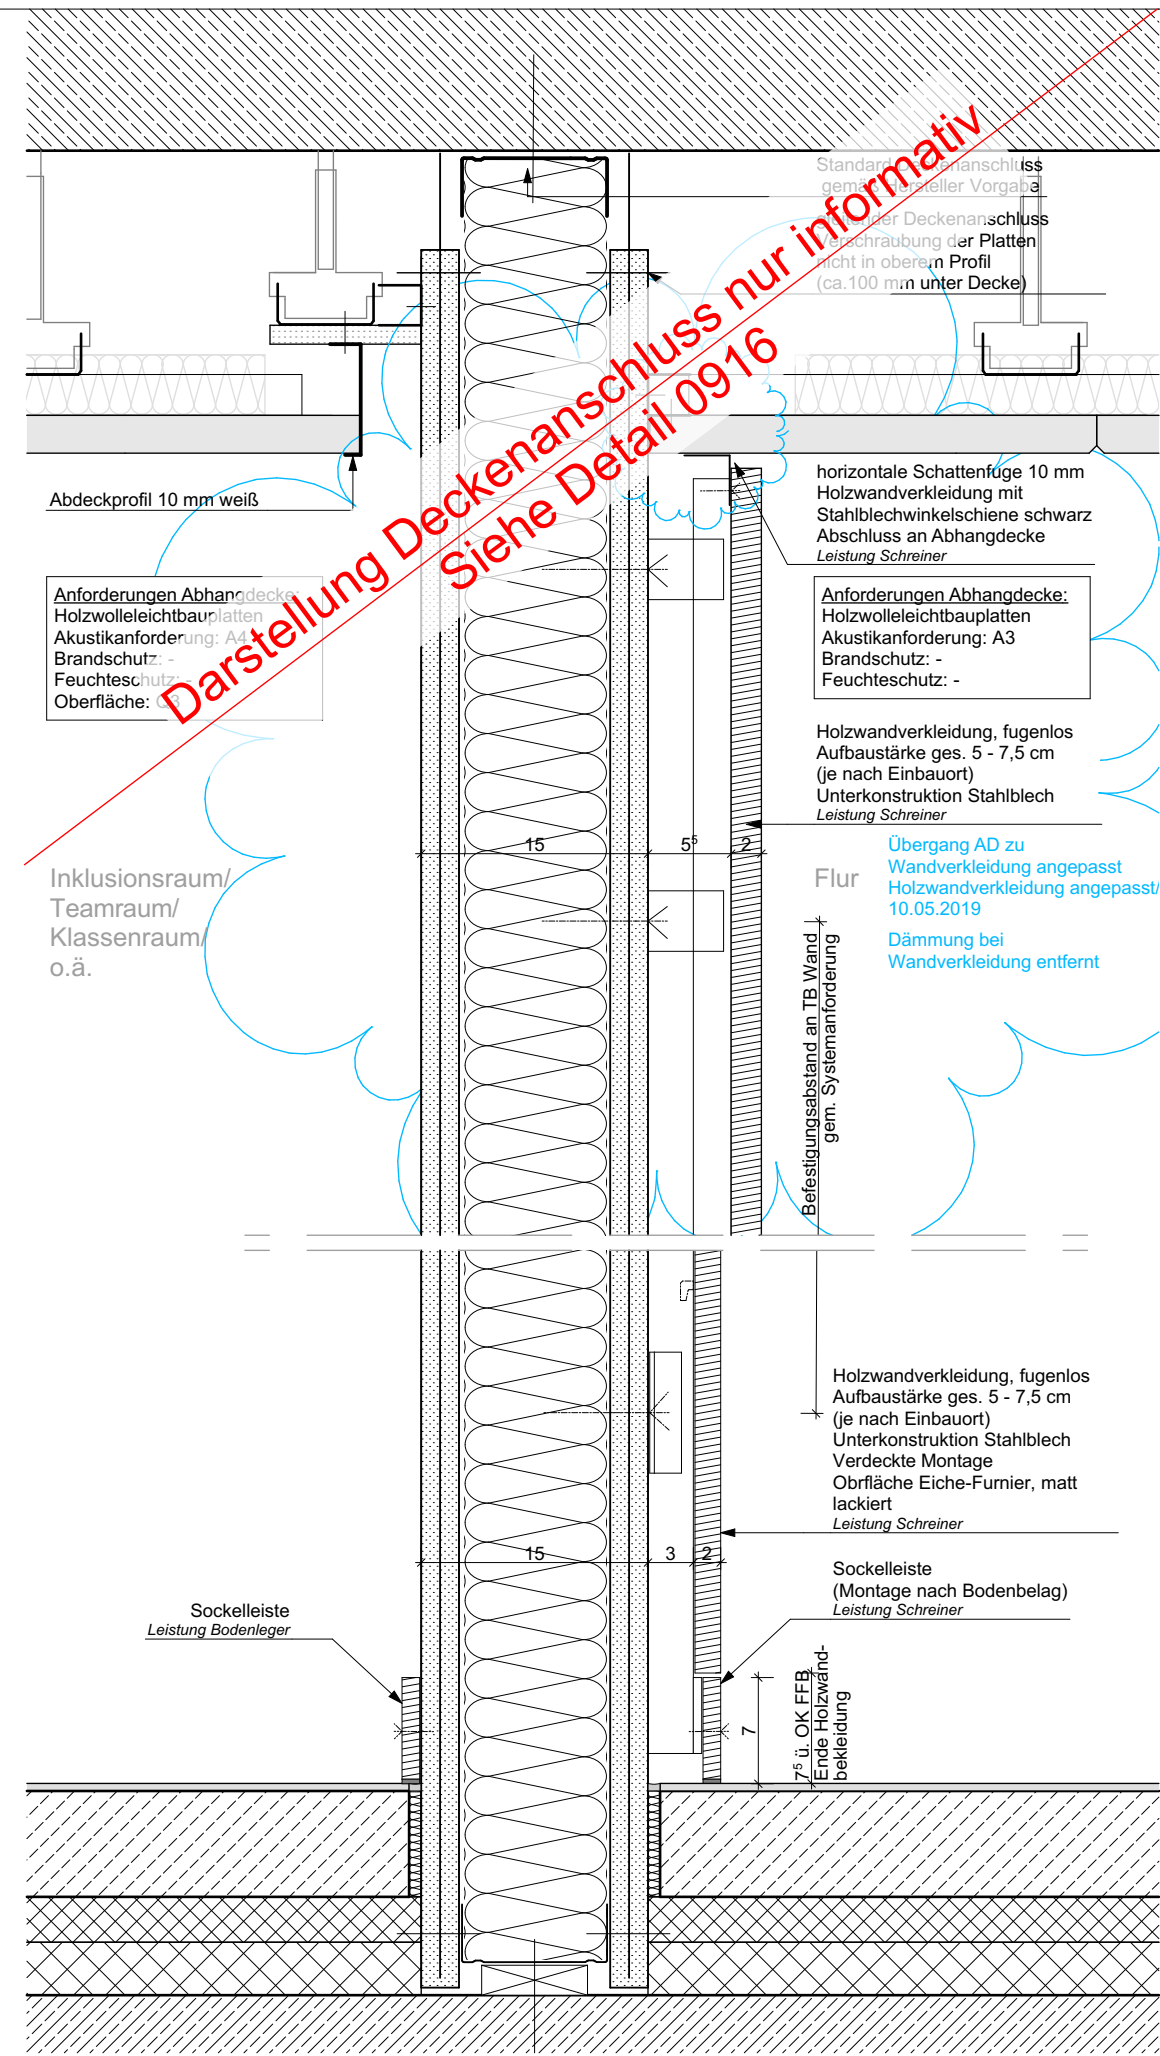

Vertikalschnitt Wandbekleidung Lernhäuser

Alle Architektenpläne sind nur in Verbindung mit den Plänen der anderen Fachpläne gültig. Stand der Technik DIN EN-Normen, sowie sonstige Richtlinien für Bauleistungen gelten uneingeschränkt und sind zu beachten. Holzschutz nach DIN 68800 ist zu beachten. Detailpläne sind nur im Zusammenhang mit der Ausführungsplanung M 1:50 gültig. Alle in der M 1:50 getroffenen Hinweise, Legenden und Festlegungen gelten uneingeschränkt auch für das jeweilige Detail. Angaben und Maße sind verantwortlich zu prüfen. Abweichungen, Fehler und dergleichen sind mit dem Verfasser vor Ausführung zu klären.		INHALT, ÄNDERUNG, ERGÄNZUNG		PLAN NR.	
DATUM	GEZ.	DATUM	GEZ.	PLAN NR.	
V1	05.09.19	me		GSW_RUB_5_ARC_1060_XX_DI_V2	
V2	22.10.19	me		PLANINHALT	
				Wandverkleidung Obergeschoss	
				LPH 5	
				M 1:5	
				22.10.2019	
GS-WERK		Neubau einer 4-Zügigen Grundschule mit integrierter 2-Fach-Sporthalle München Werksviertel Haagerstraße 14 81671 München		LANDESHAUPTSTADT MÜNCHEN	
				Referat für Bildung und Sport Bayerstraße 28 80335 München Baureferat - Hochbau H3 Friedenstr. 40 81660 München	