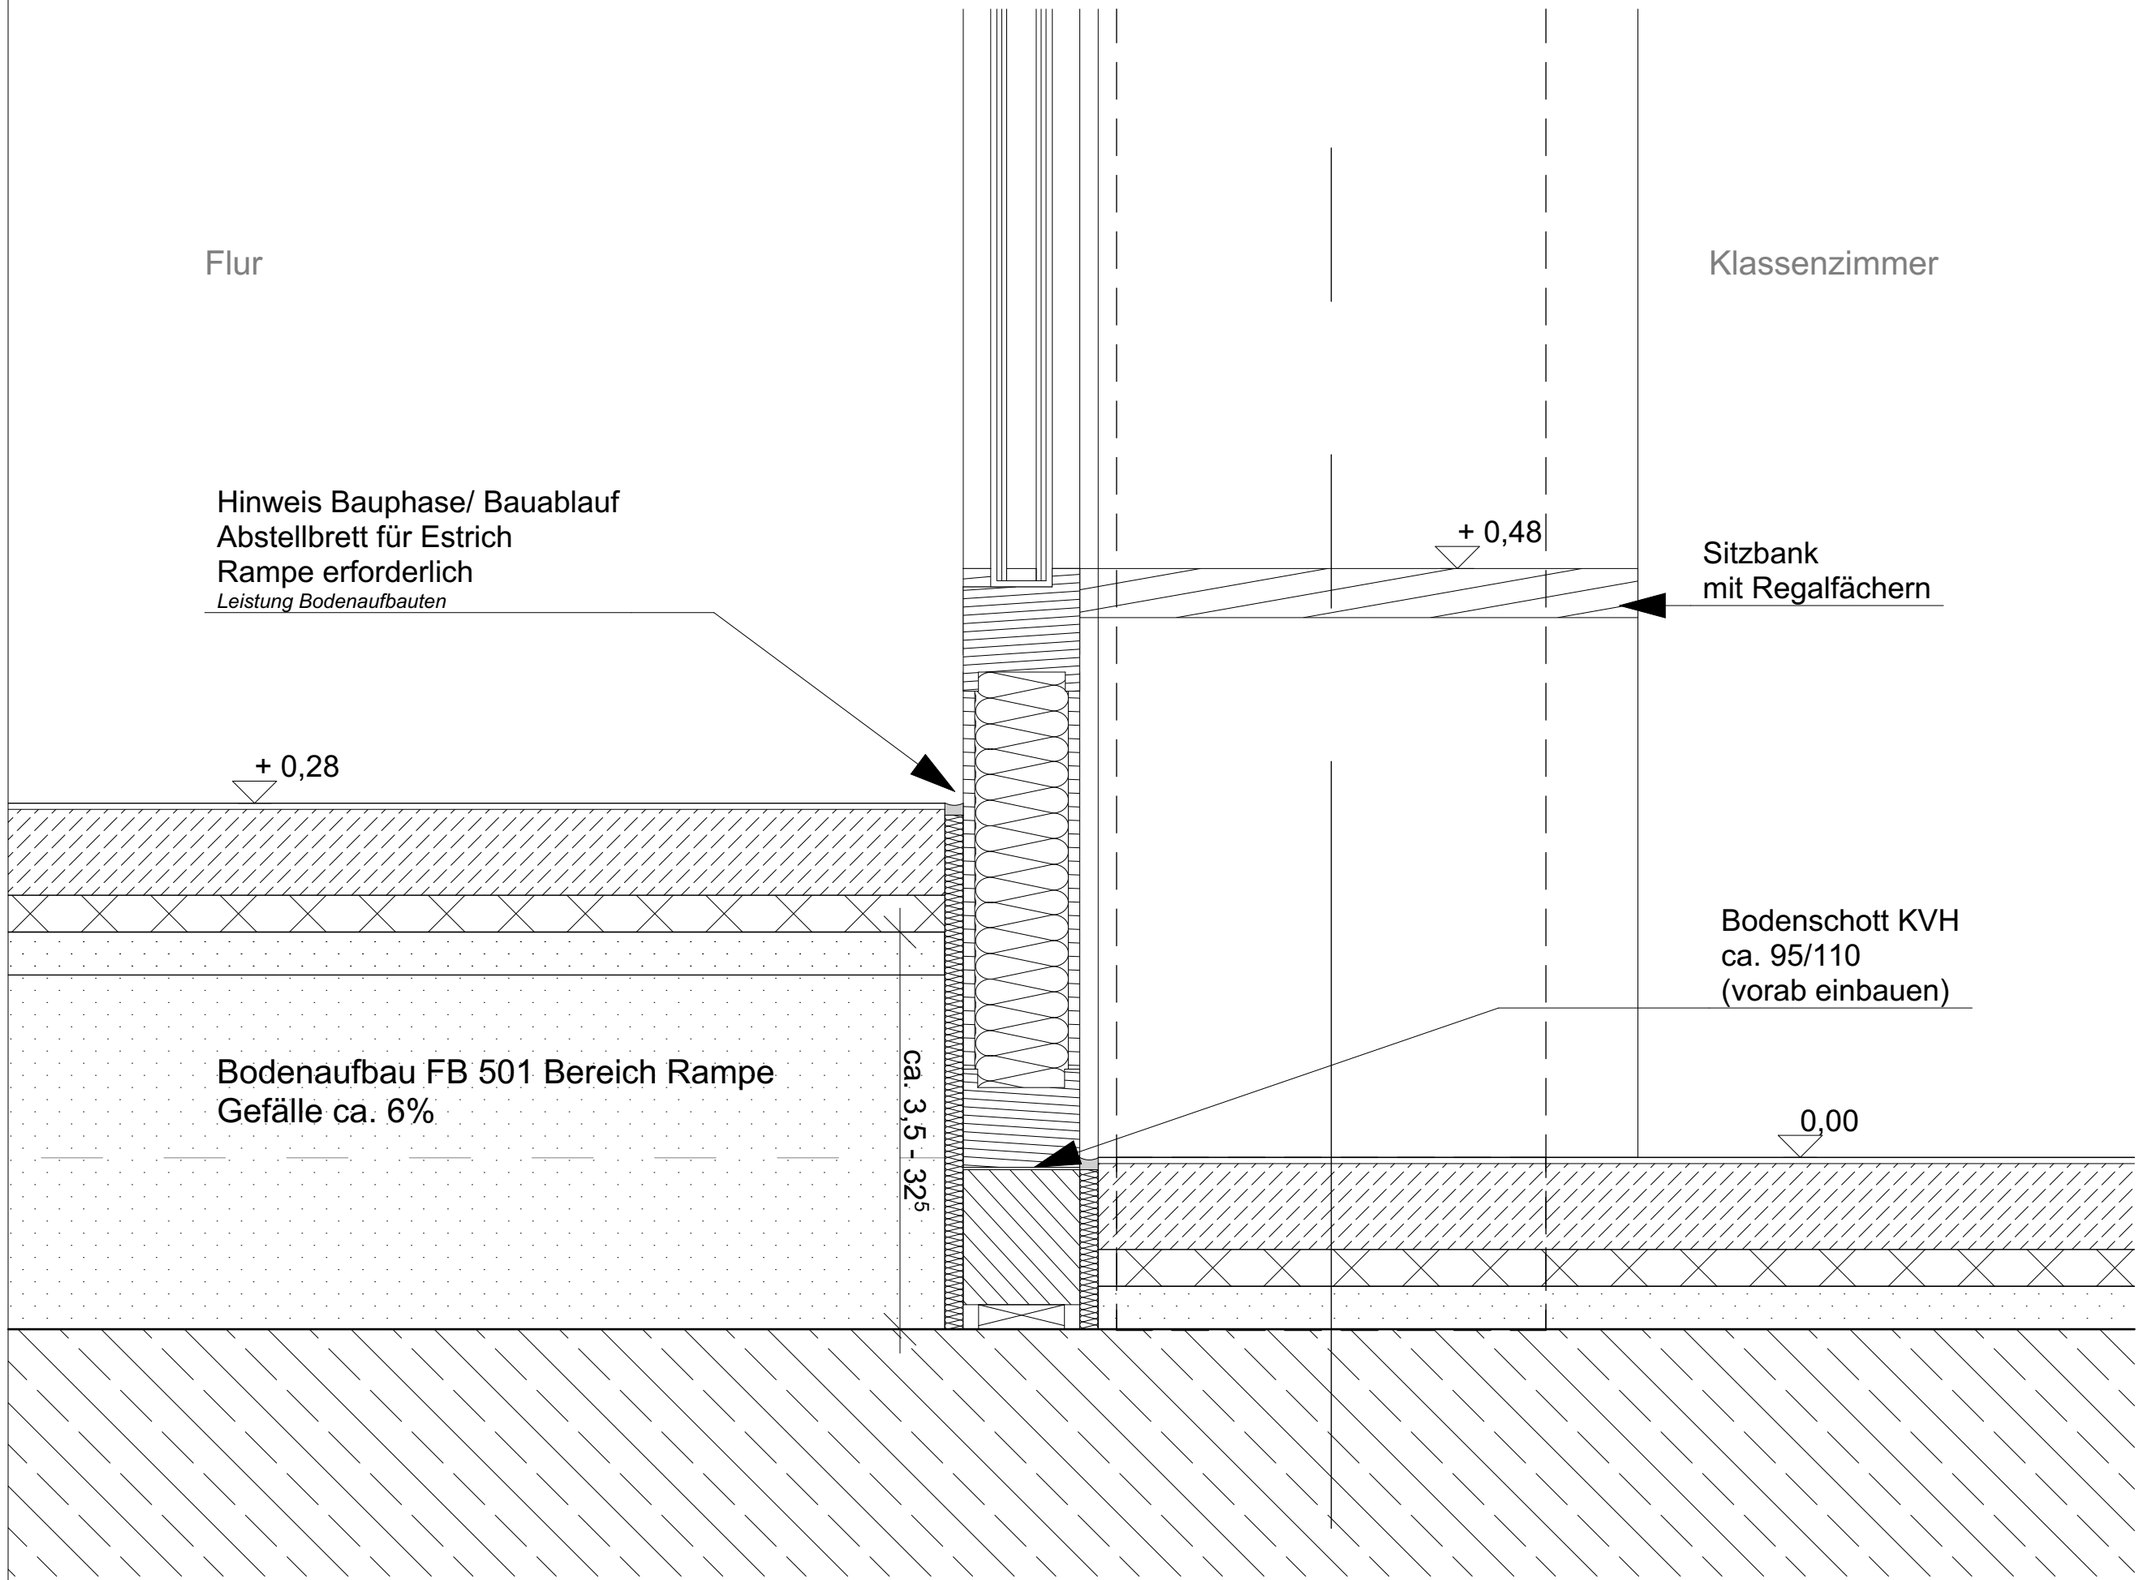

Schnitt durch Holzsystemwand Bereich Rampe

Alle Architektenpläne sind nur in Verbindung mit den Plänen der anderen Fachplaner gültig. Stand der Technik, DIN EU-Normen, sowie sonstige Richtlinien für Bauleistungen gelten uneingeschränkt und sind zu beachten. Holzschutz nach DIN 68800 ist zu beachten.
Detailpläne sind nur im Zusammenhang mit der Ausführungsplanung M 1:50 gültig. Alle in der M 1:50 getroffenen Hinweise, Legenden und Festlegungen gelten uneingeschränkt auch für das jeweilige Detail. Angaben und Maße sind verantwortlich zu prüfen. Abweichungen,
Fehler und dergleichen sind mit dem Verfasser vor Ausführung zu klären.

GS-WERK
Neubau einer 4-Zügigen Grundschule mit integrierter 2-Fach-Sporthalle
München Werksviertel | Haagerstraße 14 | 81671 München

	DATUM	GEZ.	INHALT, ÄNDERUNG, ERGÄNZUNG
V1	10.05.19	ME	Plan erstellt
V2	22.10.19	TK	Änderung Sitzbank

LANDESHAUPTSTADT MÜNCHEN
Referat für Bildung und Sport | Bayerstraße 28 | 80335 München
Baureferat - Hochbau H3 | Friedenstr. 40 | 81660 München

PLAN NR.
GSW_RUB_5_ARC_1030_XX_DI_V2

PLANINHALT
Holzsystemwand Bodenanschluss

LPH **5** | M 1:5 | **22.10.2019**