












Schreinerarbeiten	
Sitzbank/Einbaumöbel	

Wandbekleidung	
Holzwandbekleidung	
Holzwandbekleidung akustik	

Fliesen	
Weiß	
Hellorange	
Orange	
Hellgrün	
Grün	
Hellblau	
Blau	

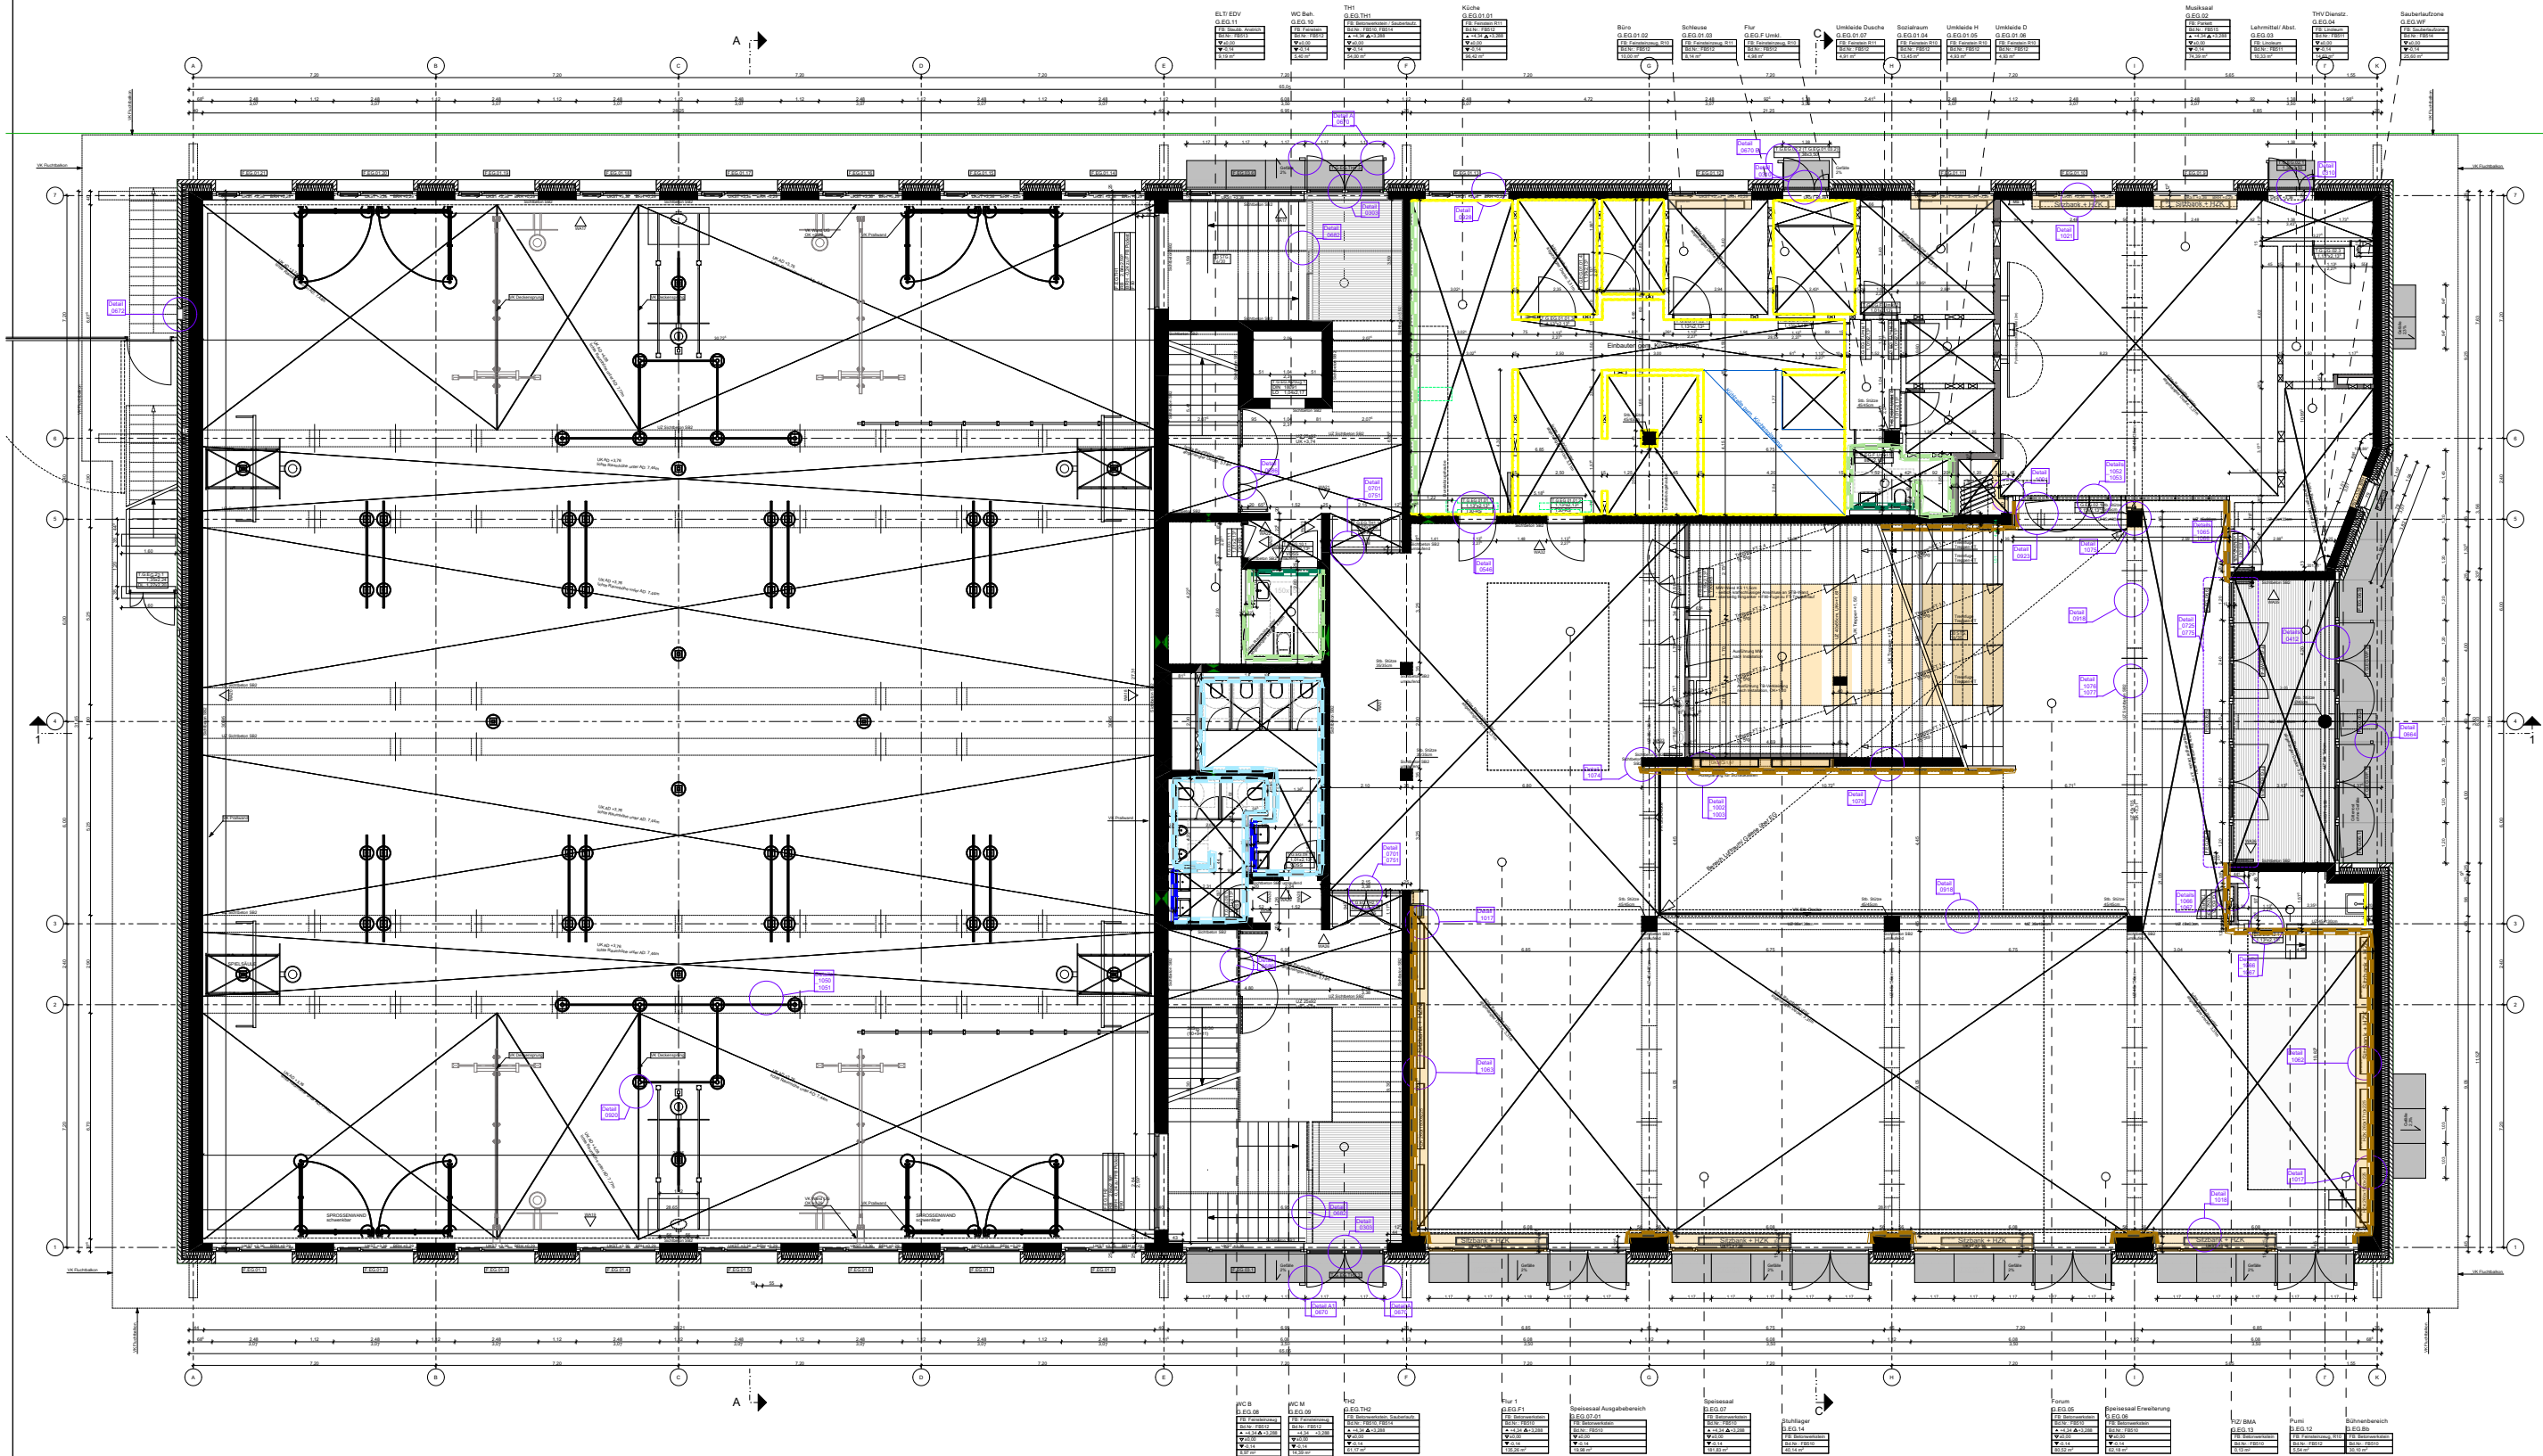

PROJEKT	GS-Werk Neubau einer 4-zügigen Grundschule mit 2-fach Halle, München Werkviertel
---------	--

Übersichtsplan Grundriss Erdgeschoss	PLAN NR. GSW_RUB_5_ARC_1000_EG_U_V3	Index PLANINHALT
	Übersichtsplan Wandbekleidungen	

LP	5	BAUHERR	Landeshauptstadt München
Datum	05.05.2020	Baureferat - Hochbau H3	Berg-am-Laim-Str. 47 81660 München
Maßstab	1:200		