


Darstellung Holzterasse nur informativ
Siehe Detail _1010_ und _1012_

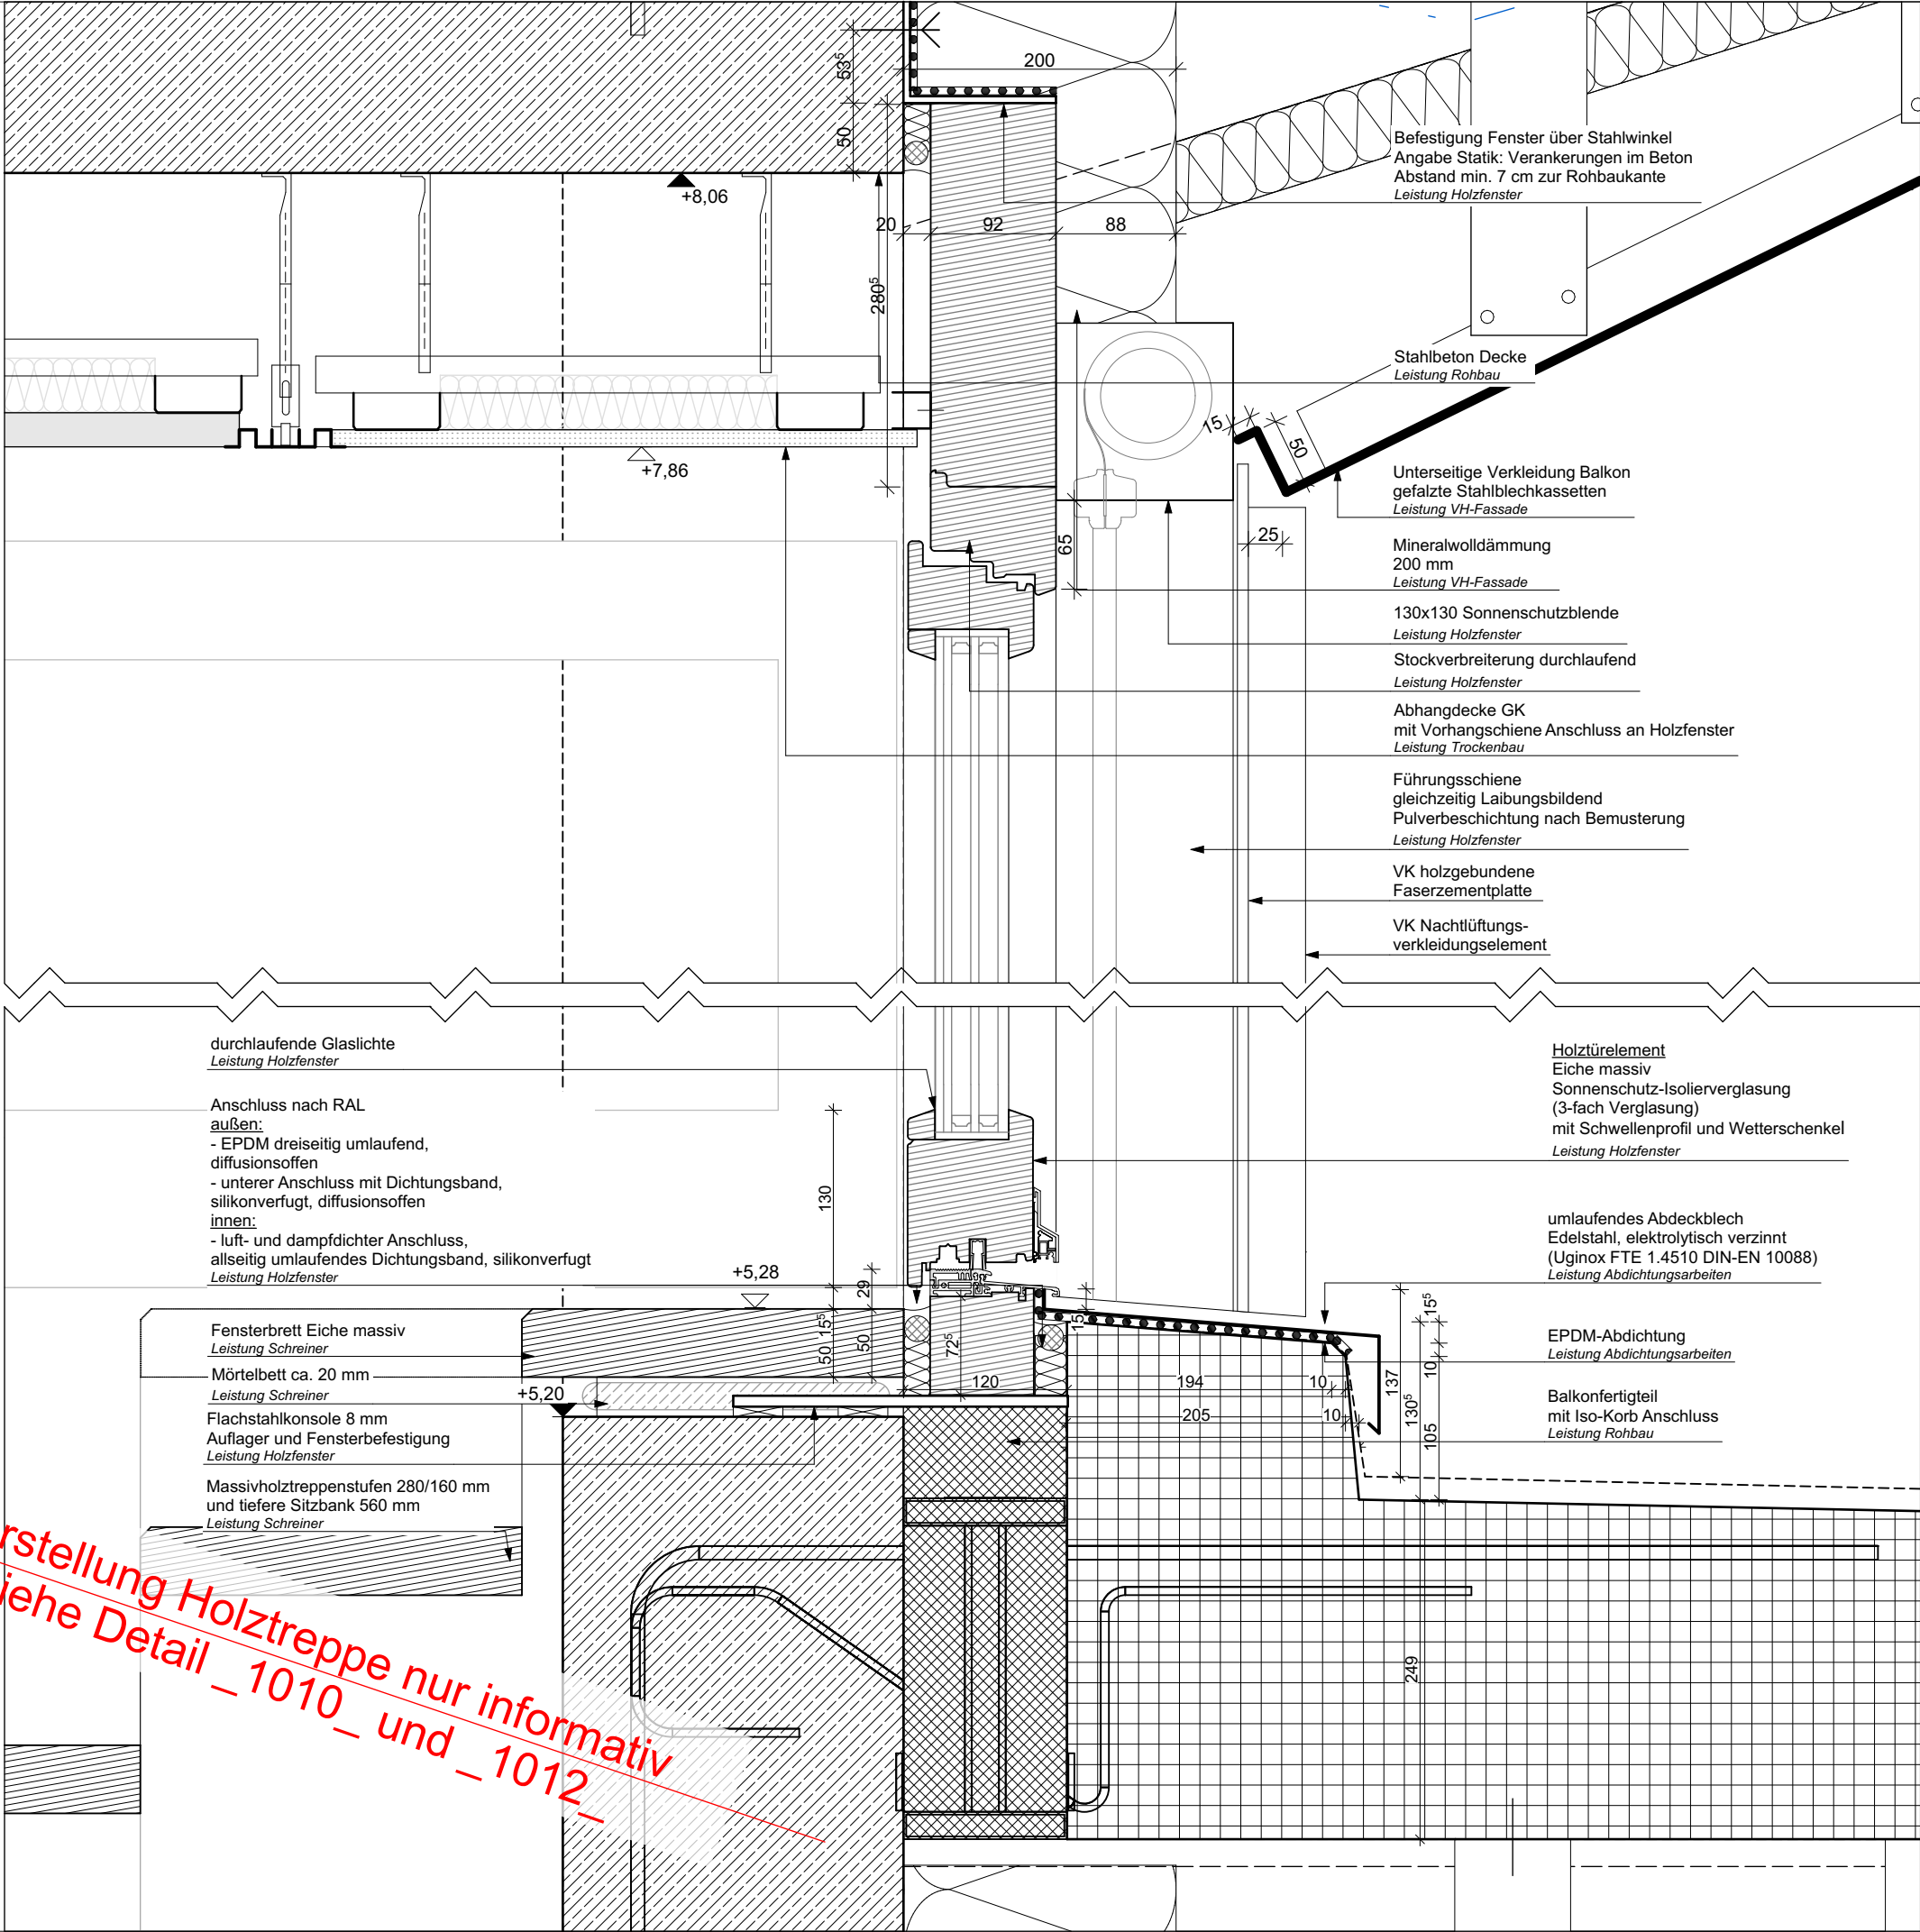

Alle Architektenpläne sind nur in Verbindung mit den Plänen der anderen Fachpläne gültig. Stand der Technik DIN EN-Normen, sowie sonstige Richtlinien für Bauleistungen gelten uneingeschränkt und sind zu beachten. Holzschutz nach DIN 68800 ist zu beachten. Detailpläne sind nur im Zusammenhang mit der Ausführungsplanung M 1:50 gültig. Alle in der M 1:50 getroffenen Hinweise, Legenden und Festlegungen gelten uneingeschränkt auch für das jeweilige Detail. Angaben und Maße sind verantwortlich zu prüfen. Abweichungen, Fehler und dergleichen sind mit dem Verfasser vor Ausführung zu klären.		GS-WERK Neubau einer 4-Zügigen Grundschule mit integrierter 2-Fach-Sporthalle München Werksviertel Haagerstraße 14 81671 München		INHALT, ÄNDERUNG, ERGÄNZUNG		PLAN NR. GSW_RUB_5_ARC_0418_10G_DF_B	
DATUM	GEZ.	LM	LM	LM	LM	LM	LM
V1	18.07.18	LM	LM	LM	LM	LM	LM
V2	13.12.18	LM	LM	LM	LM	LM	LM
-	18.01.19	LM	LM	LM	LM	LM	LM
A	11.04.19	LM	LM	LM	LM	LM	LM
B	22.10.19	TK	TK	TK	TK	TK	TK
Landeshaupstadt München Referat für Bildung und Sport Bayerstraße 28 80335 München Baureferat - Hochbau H3 Friedenstr. 40 81660 München		Ergänzung Informationen VHF Änderungen am Balkonfertigteile, Ergänzung Bemalung u. Informationen Balkonfertigteile, FREI FÜR RB-AUSFÜHRUNG Anpassung Maße Balkonfertigteile, Ergänzung Information u. Bemalung FREI FÜR WERK UND MONTAGEPLANUNG HOLZFENSTER		1. OG Fenstertür (2. Rettungsweg) - RB		LPH 5	
						M 1:5	
						22.10.2019	