




Horizontalschnitt 1

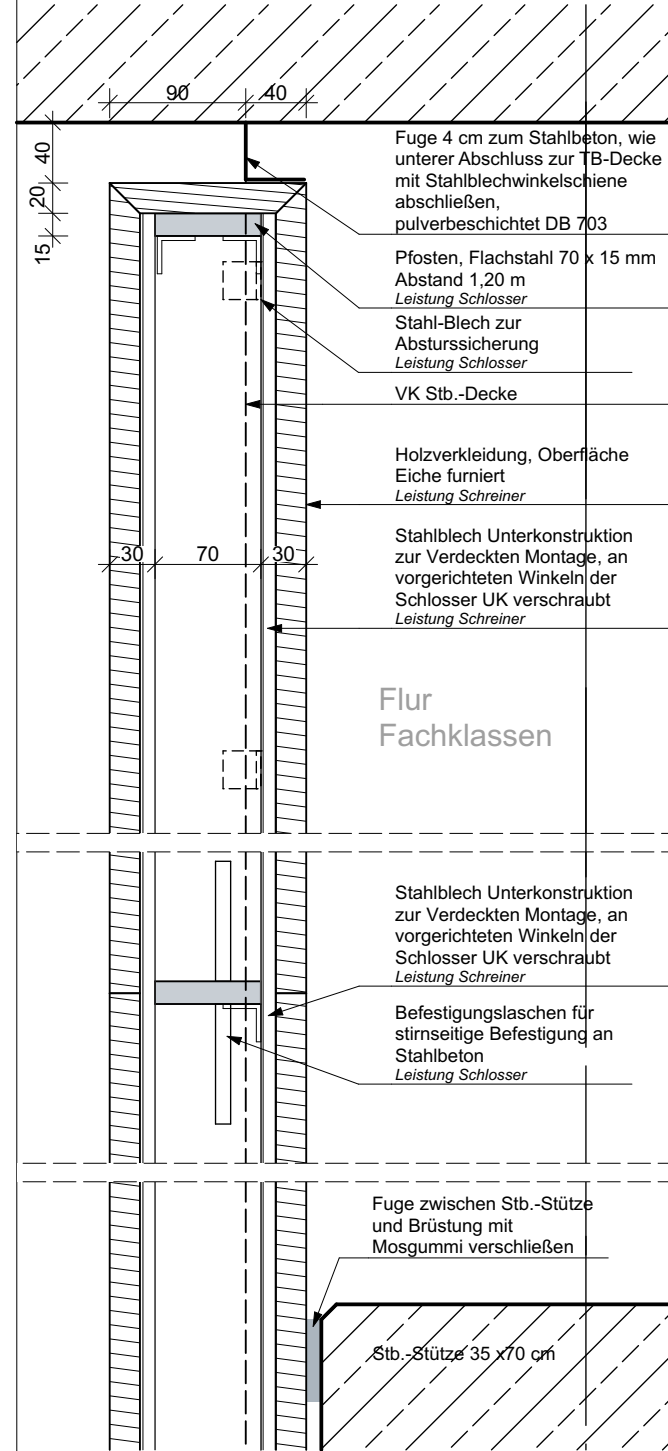

Horizontalschnitt 2

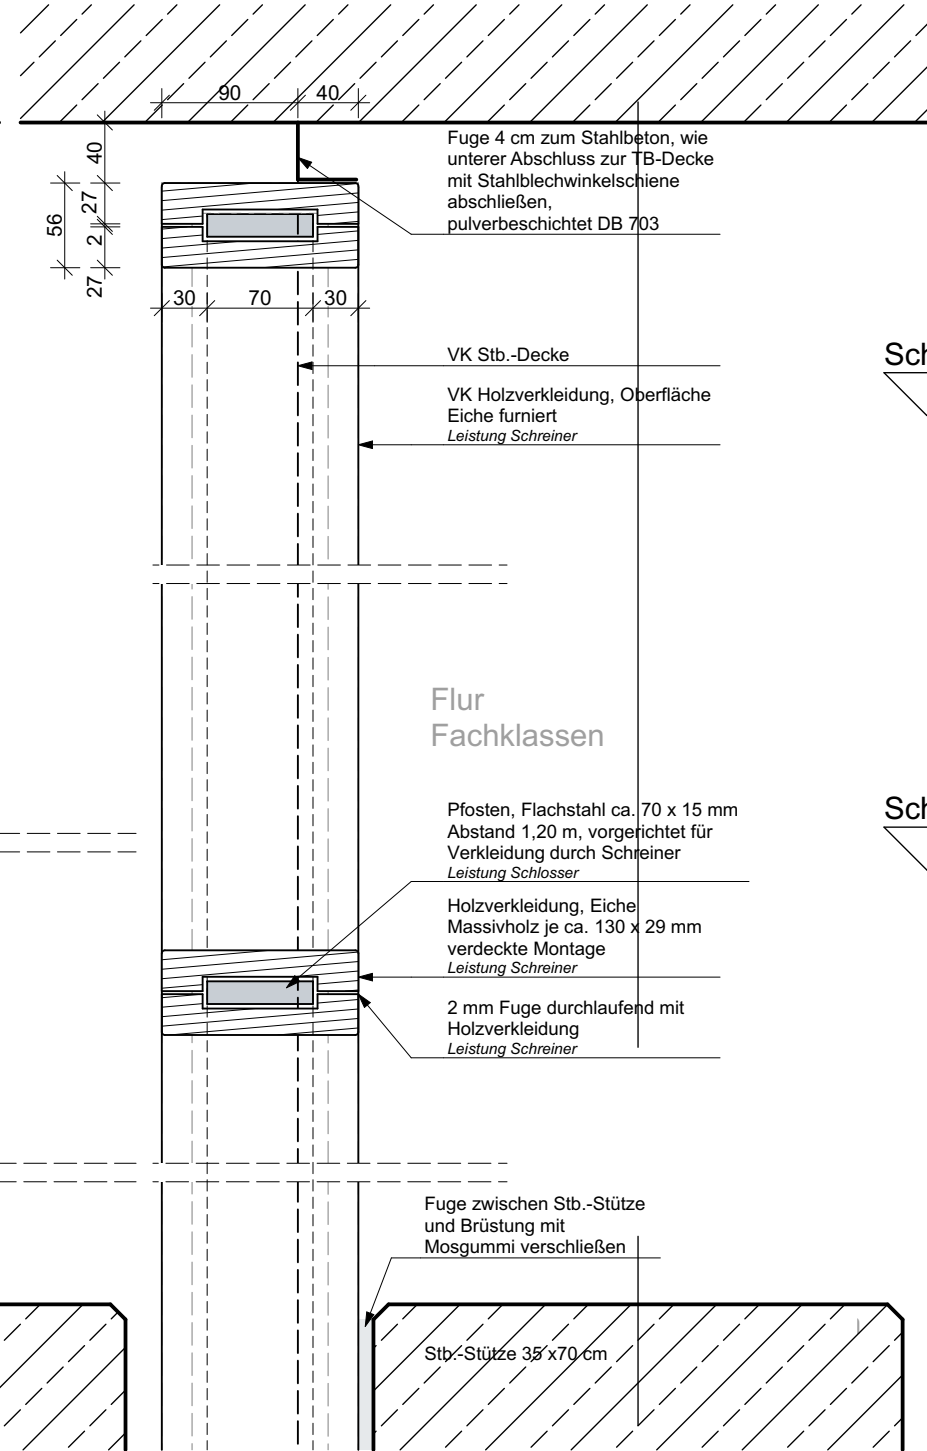

| | | | | |
|------------------|----------------------|--|--|--|
| Brüstung Achse 3 | Obere Brüstung, Holz | | | |
|------------------|----------------------|--|--|--|

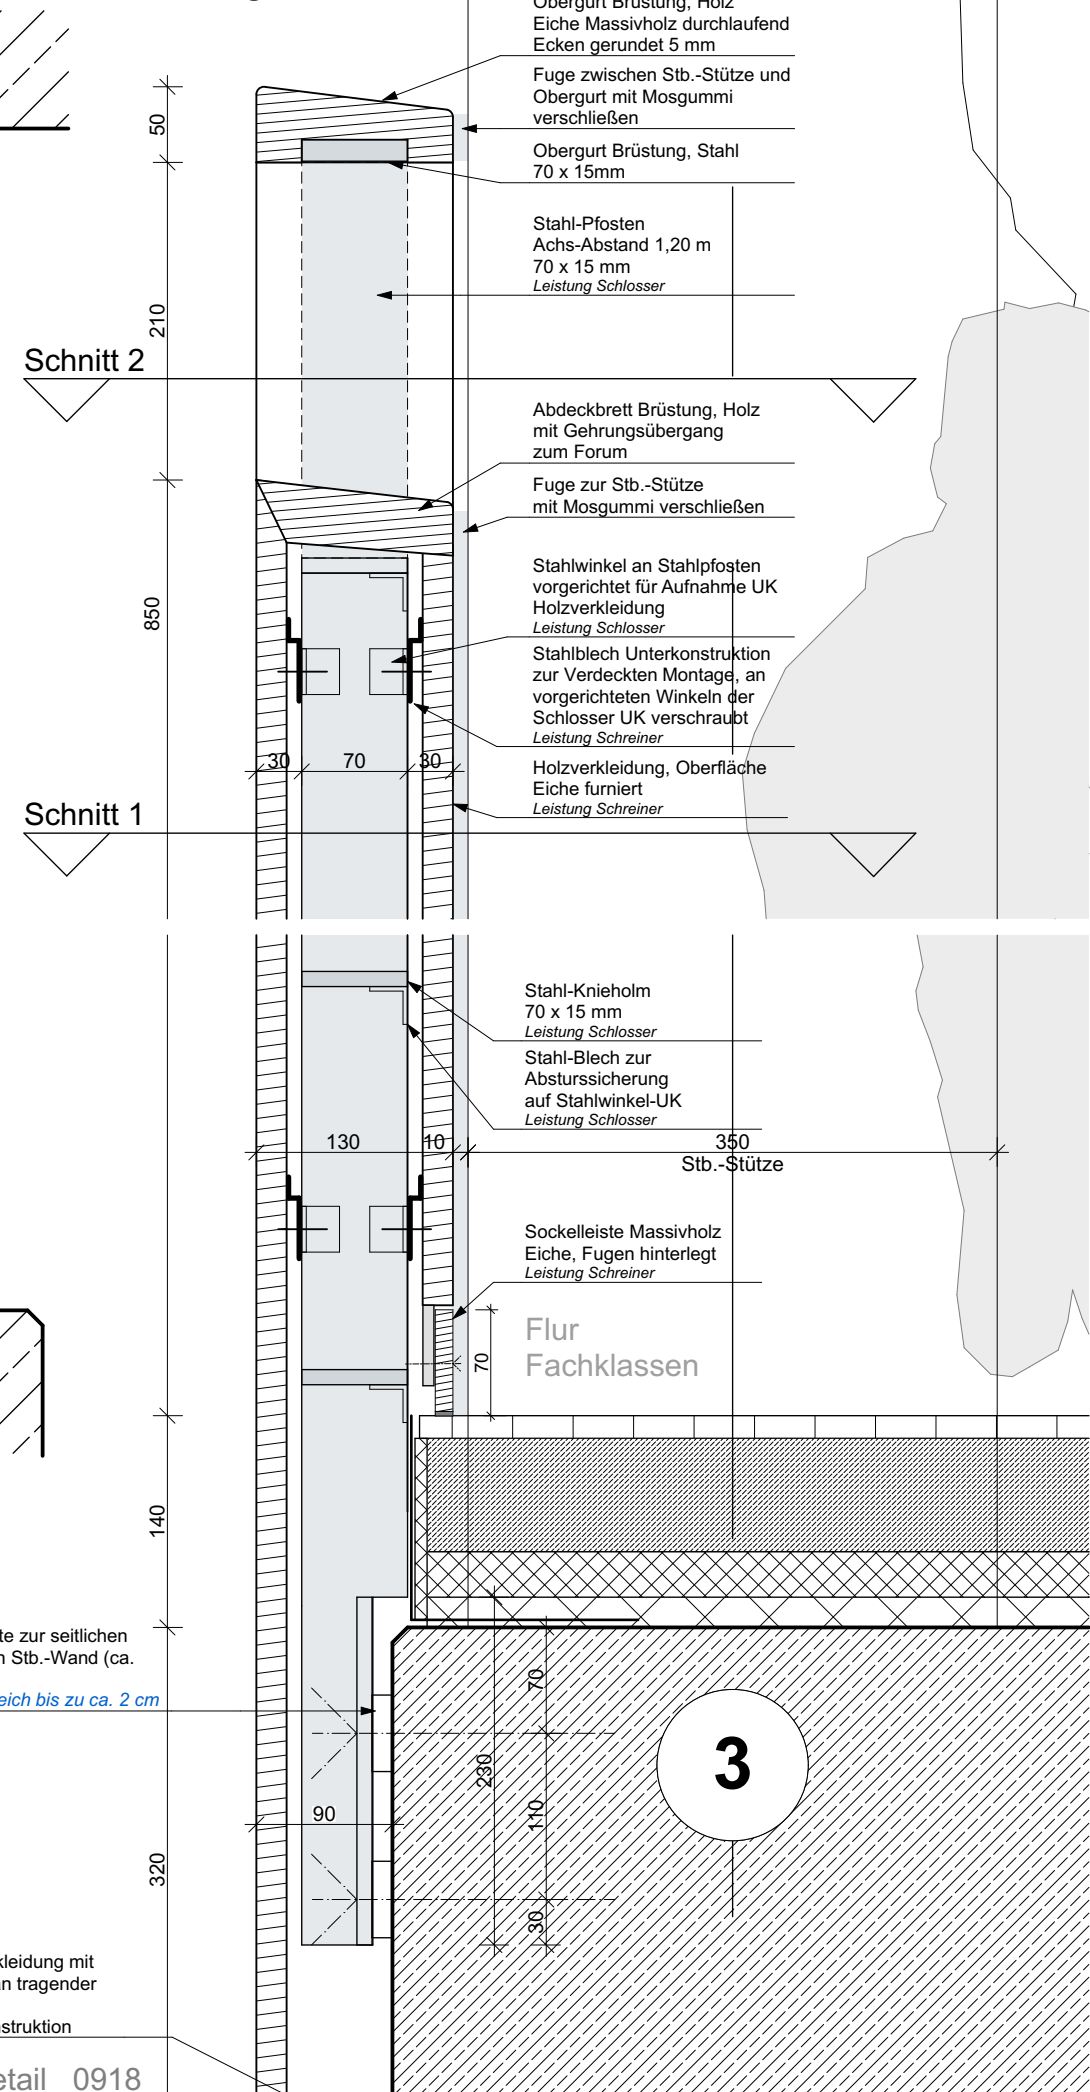

Unterer Abschluss siehe Detail 0918

Alle Architekturpläne sind nur in Verbindung mit den Plänen der anderen Fachpläne gültig. Stand der Technik DIN EN-Normen, sowie sonstige Richtlinien für Bauleistungen gelten uneingeschränkt und sind zu beachten. Holzschutz nach DIN 68800 ist zu beachten. Detailpläne sind nur im Zusammenhang mit der Ausführungsplanung M 1:50 gültig. Alle in der M 1:50 getroffenen Hinweise, Legenden und Festlegungen gelten uneingeschränkt auch für das jeweilige Detail. Angaben und Maße sind verantwortlich zu prüfen. Abweichungen, Fehler und dergleichen sind mit dem Verfasser vor Ausführung zu klären.

| | | | | | | |
|--|---|----|----------|----|--|--|
| | GS-WERK | | | | | PLAN NR. |
| | Neubau einer 4-Zügigen Grundschule mit integrierter 2.Fach-Sporthalle München Werkviertel Haagerstraße 14 81671 München | V1 | 22.10.19 | ME | | GSW_RUB_5_ARC_1072_XX_DI_V1 |
| | | | | | | |
| | | | | | | PLANINHALT |
| | LANDESHAUPTSTADT MÜNCHEN | | | | | Brüstung Forum Achse 3 Standard-Schnitte |
| | Referat für Bildung und Sport Bayerstraße 28 80335 München Baureferat - Hochbau H3 Friedenstr. 40 81660 München | | | | | <div> <div>LPH</div> <div>5</div> <div>M</div> <div>1:5</div> </div> <div>22.10.2019</div> |