



Ansicht Regal-Nische

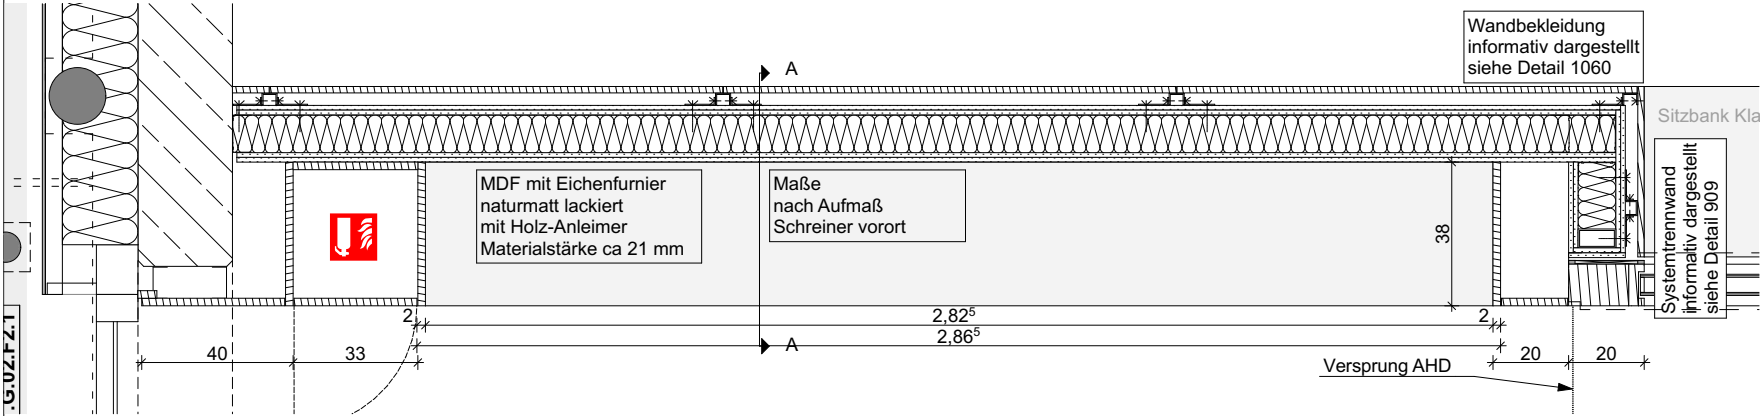

Grundriss Regal-Nische

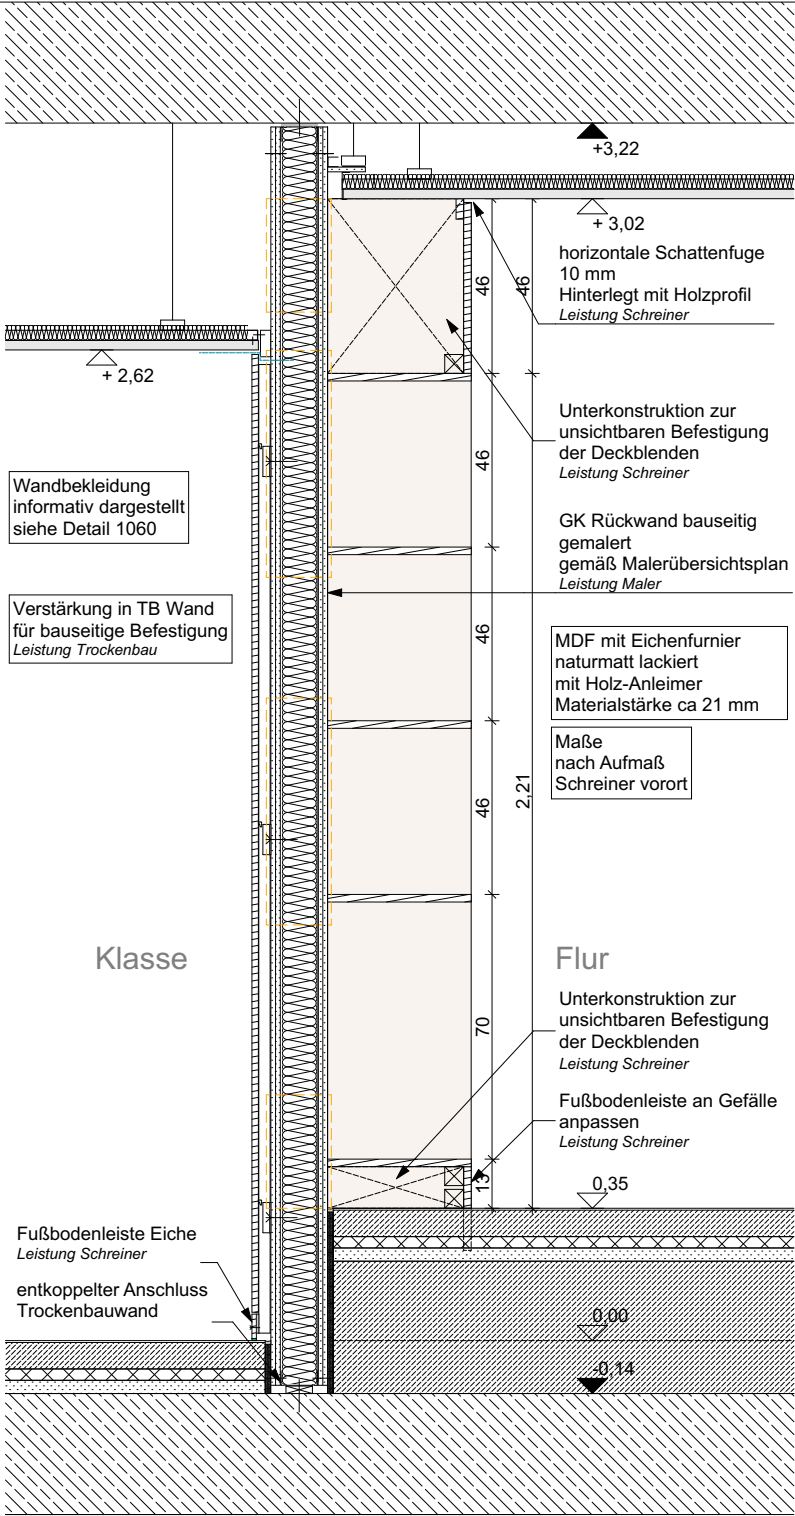

Schnitt Regal-Nische

	<b>GS-WERK</b> Neubau einer 4-Zügigen Grundschule mit integrierter 2-Fach-Sporthalle München Werksviertel   Haagerstraße 14   81671 München			DATUM	GEZ.	INHALT, ÄNDERUNG, ERGÄNZUNG	PLAN NR. <b>GSW_RUB_5_ARC_1005_XX_DM_V2</b>	
		V1	22.10.19	TK	Planerstellung			
		V2	19.12.19	TK	Ergänzung Verstärkungen im Trockenbau			
							PLANINHALT Regal-Nische Lernhaus LH2/4	
<b>LANDESHAUPTSTADT MÜNCHEN</b> Referat für Bildung und Sport   Bayerstraße 28   80335 München Baureferat - Hochbau H3   Friedenstr. 40   81660 München						LPH 5	M 1:20	19.12.2019