



Anforderung gem. VStättV

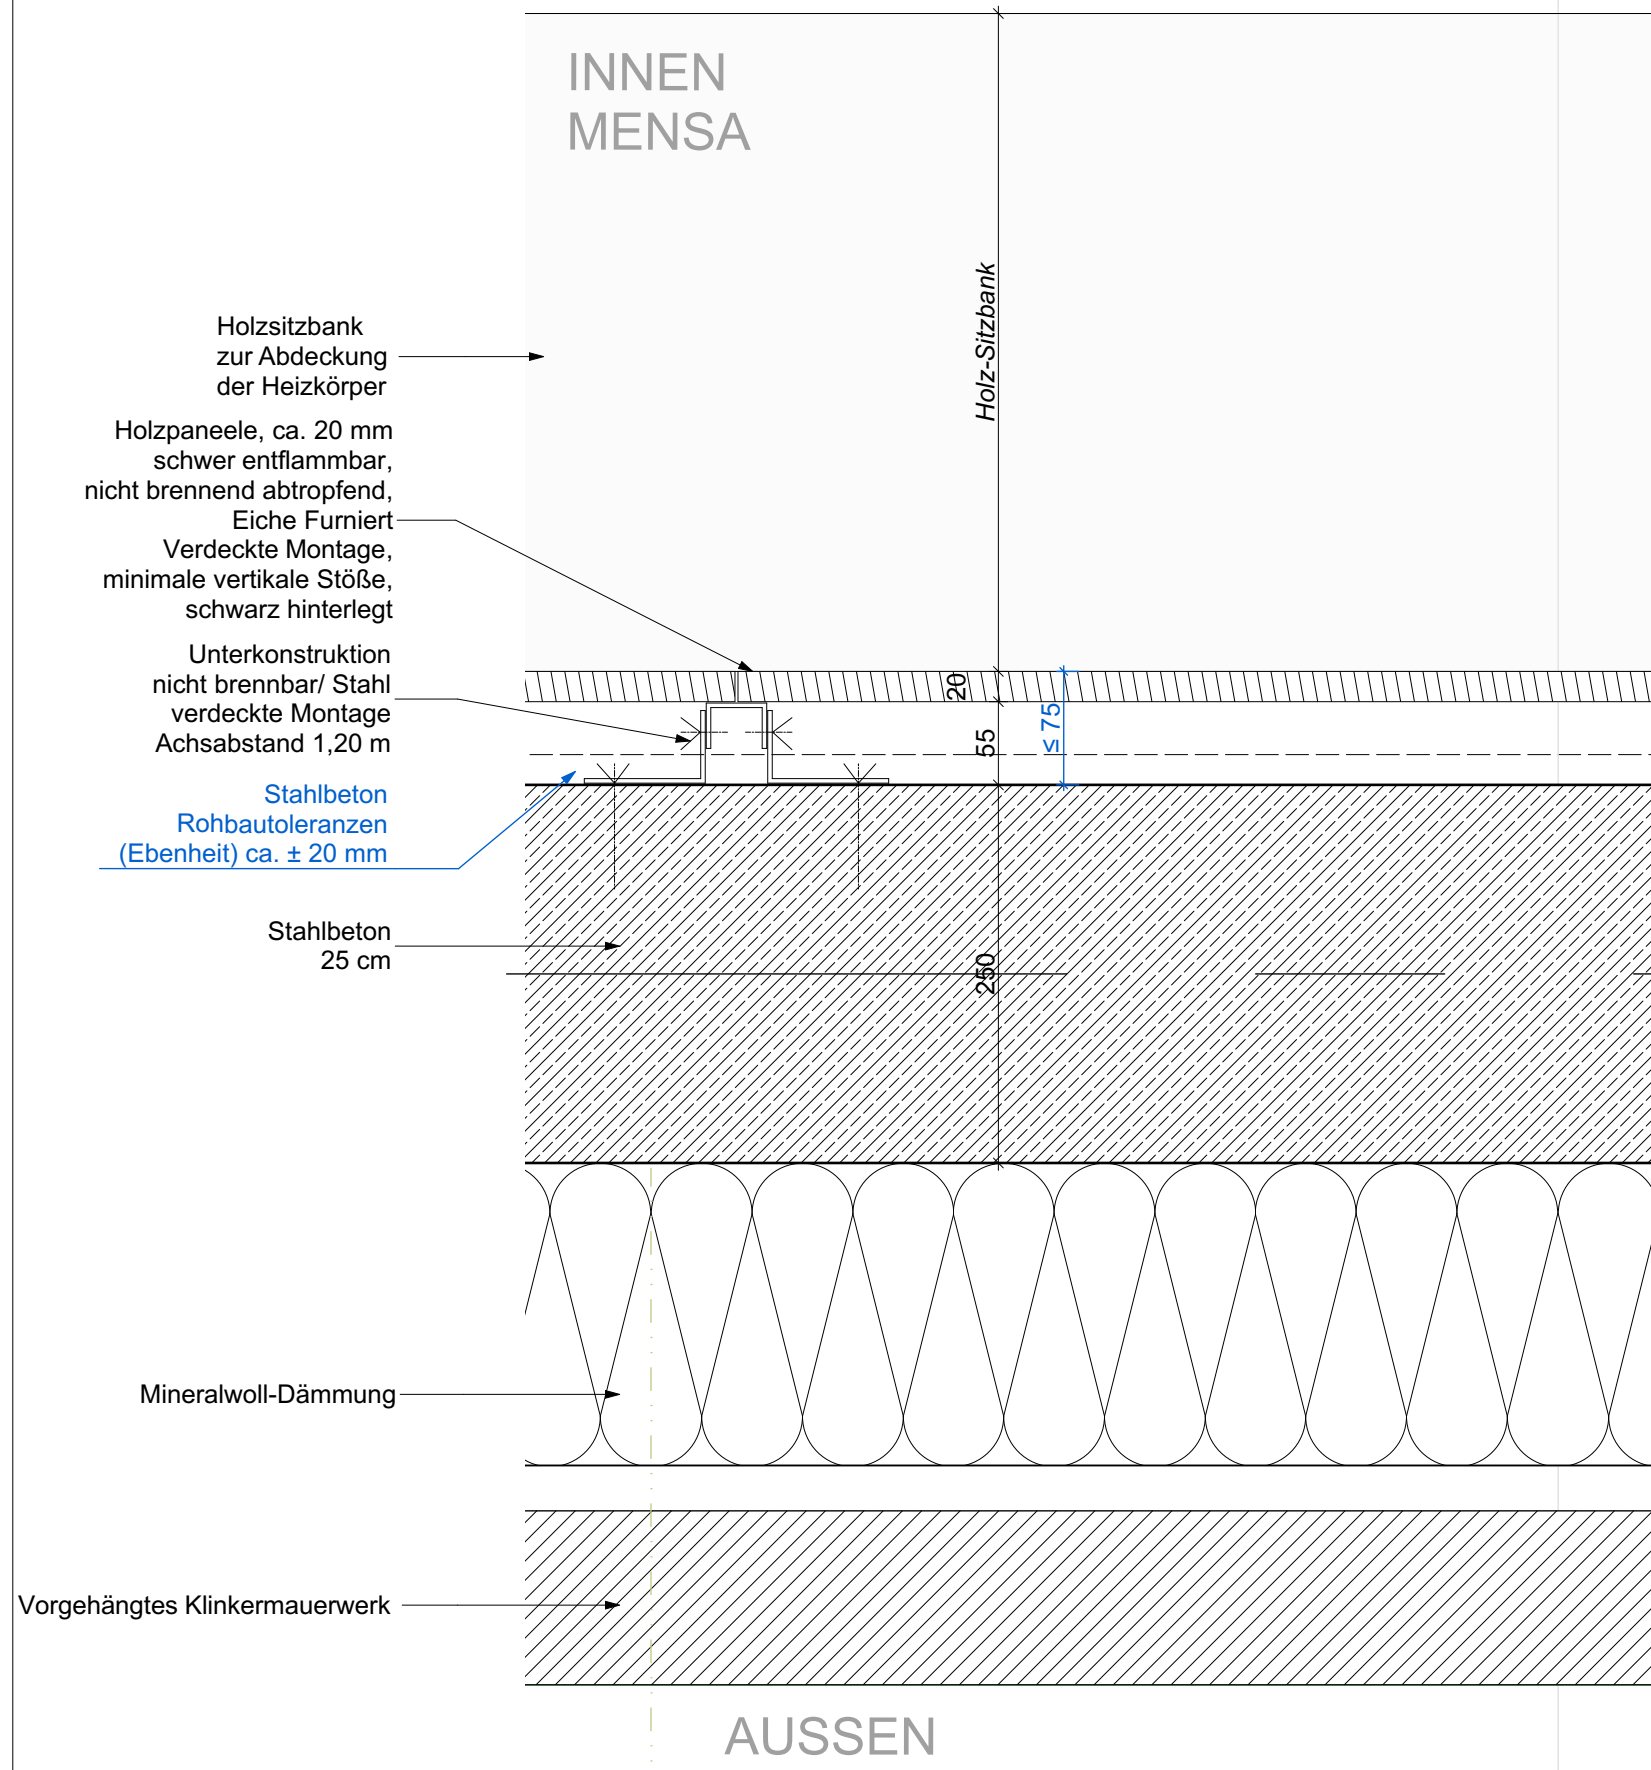

Horizontalschnitt Wandbekleidung Forum

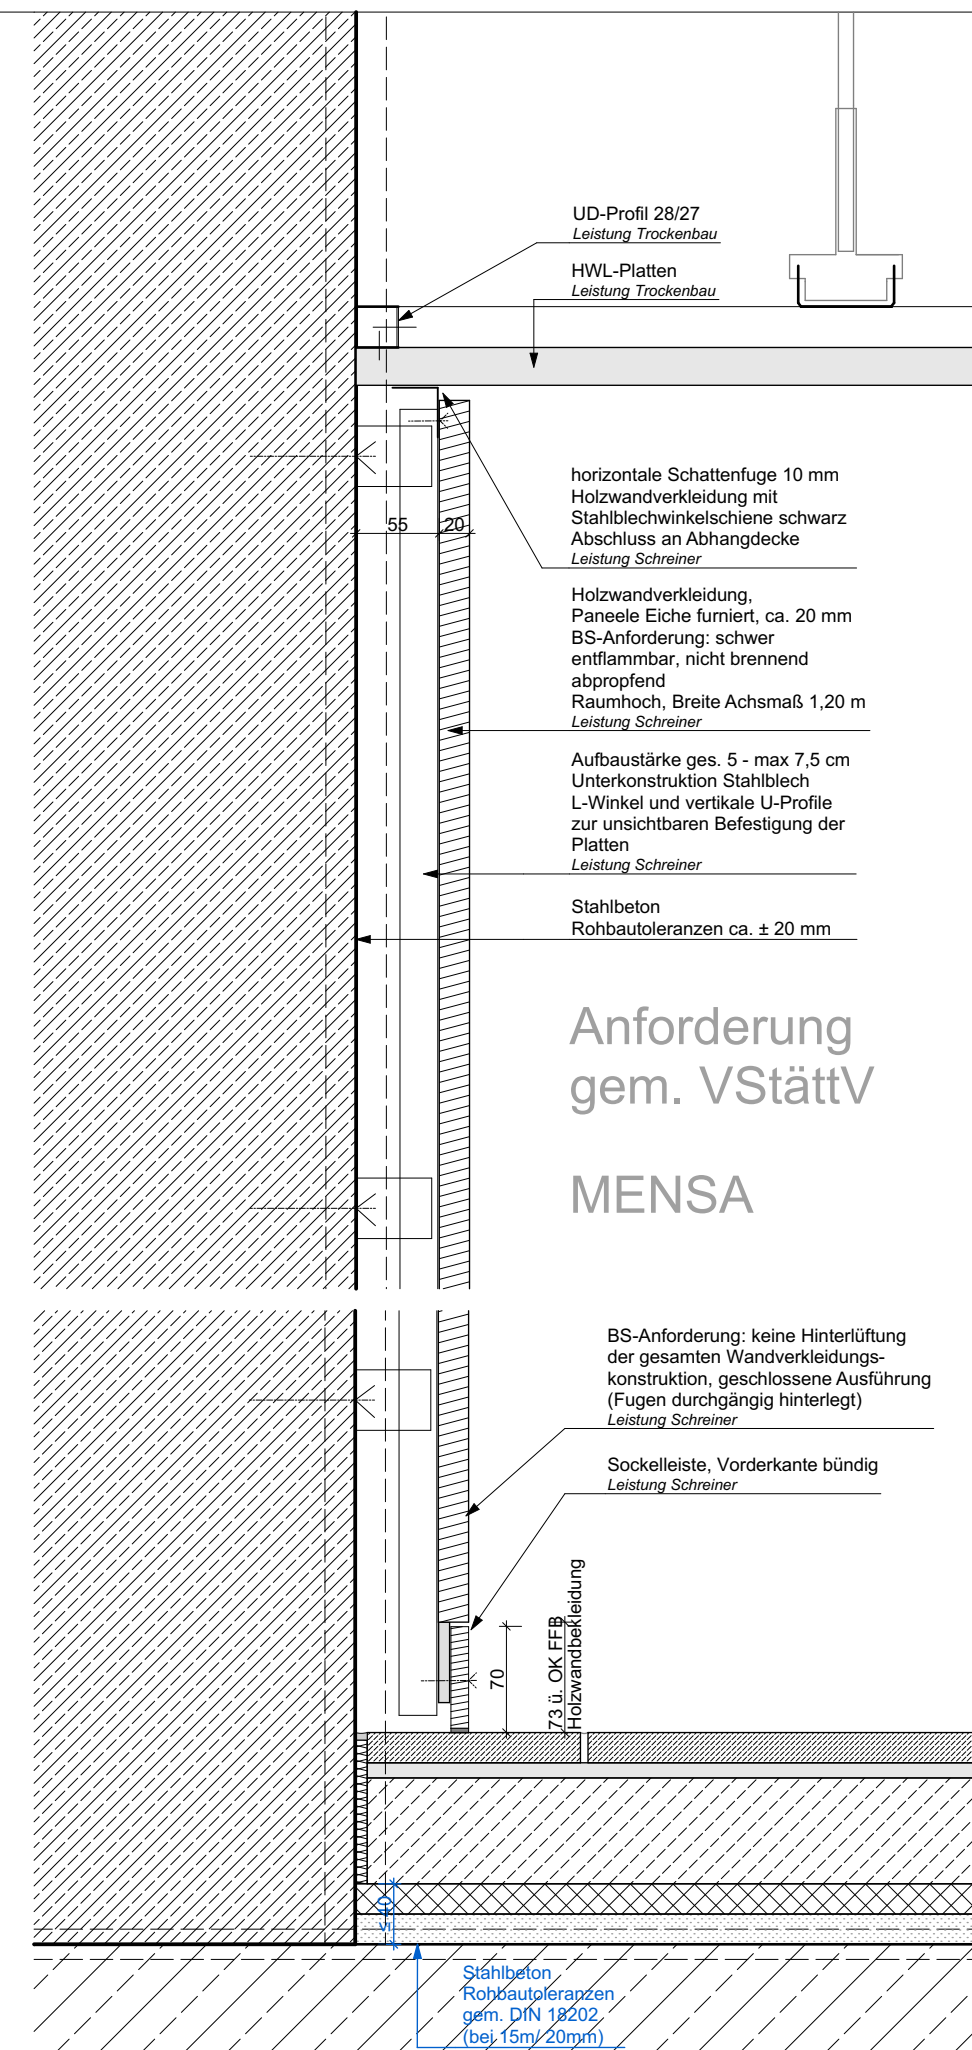

Vertikalschnitt Wandbekleidung Forum

Alle Architektenpläne sind nur in Verbindung mit den Plänen der anderen Fachpläne gültig. Stand der Technik DIN EU-Normen, sowie sonstige Richtlinien für Bauleistungen gelten uneingeschränkt und sind zu beachten. Holzschutz nach DIN 68800 ist zu beachten. Details sind nur im Zusammenhang mit der Ausführungsplanung M 1:50 gültig. Alle in der M 1:50 getroffenen Hinweise, Legenden und Festlegungen gelten uneingeschränkt auch für das jeweilige Detail. Angaben und Maße sind verantwortlich zu prüfen. Abweichungen, Fehler und dergleichen sind mit dem Verfasser vor Ausführung zu klären.

GS-WERK	Neubau einer 4-Zügigen Grundschule mit integrierter 2-Fach-Sporthalle München Werksviertel Haagerstraße 14 81671 München	Datum	GEZ.	INHALT, ÄNDERUNG, ERGÄNZUNG	PLAN NR.		
		V1	22.10.19	ME	Plan erstellt	GSW_RUB_5_ARC_1070_EG_DI_V1	
LANDESHAUPTSTADT MÜNCHEN	Referat für Bildung und Sport Bayerstraße 28 80335 München Baureferat - Hochbau H3 Friedenstr. 40 81660 München				PLANINHALT		
					Holzwandverkleidung Forum Standard-Schnitte		
					LPH 5	M 1:5	22.10.2019