








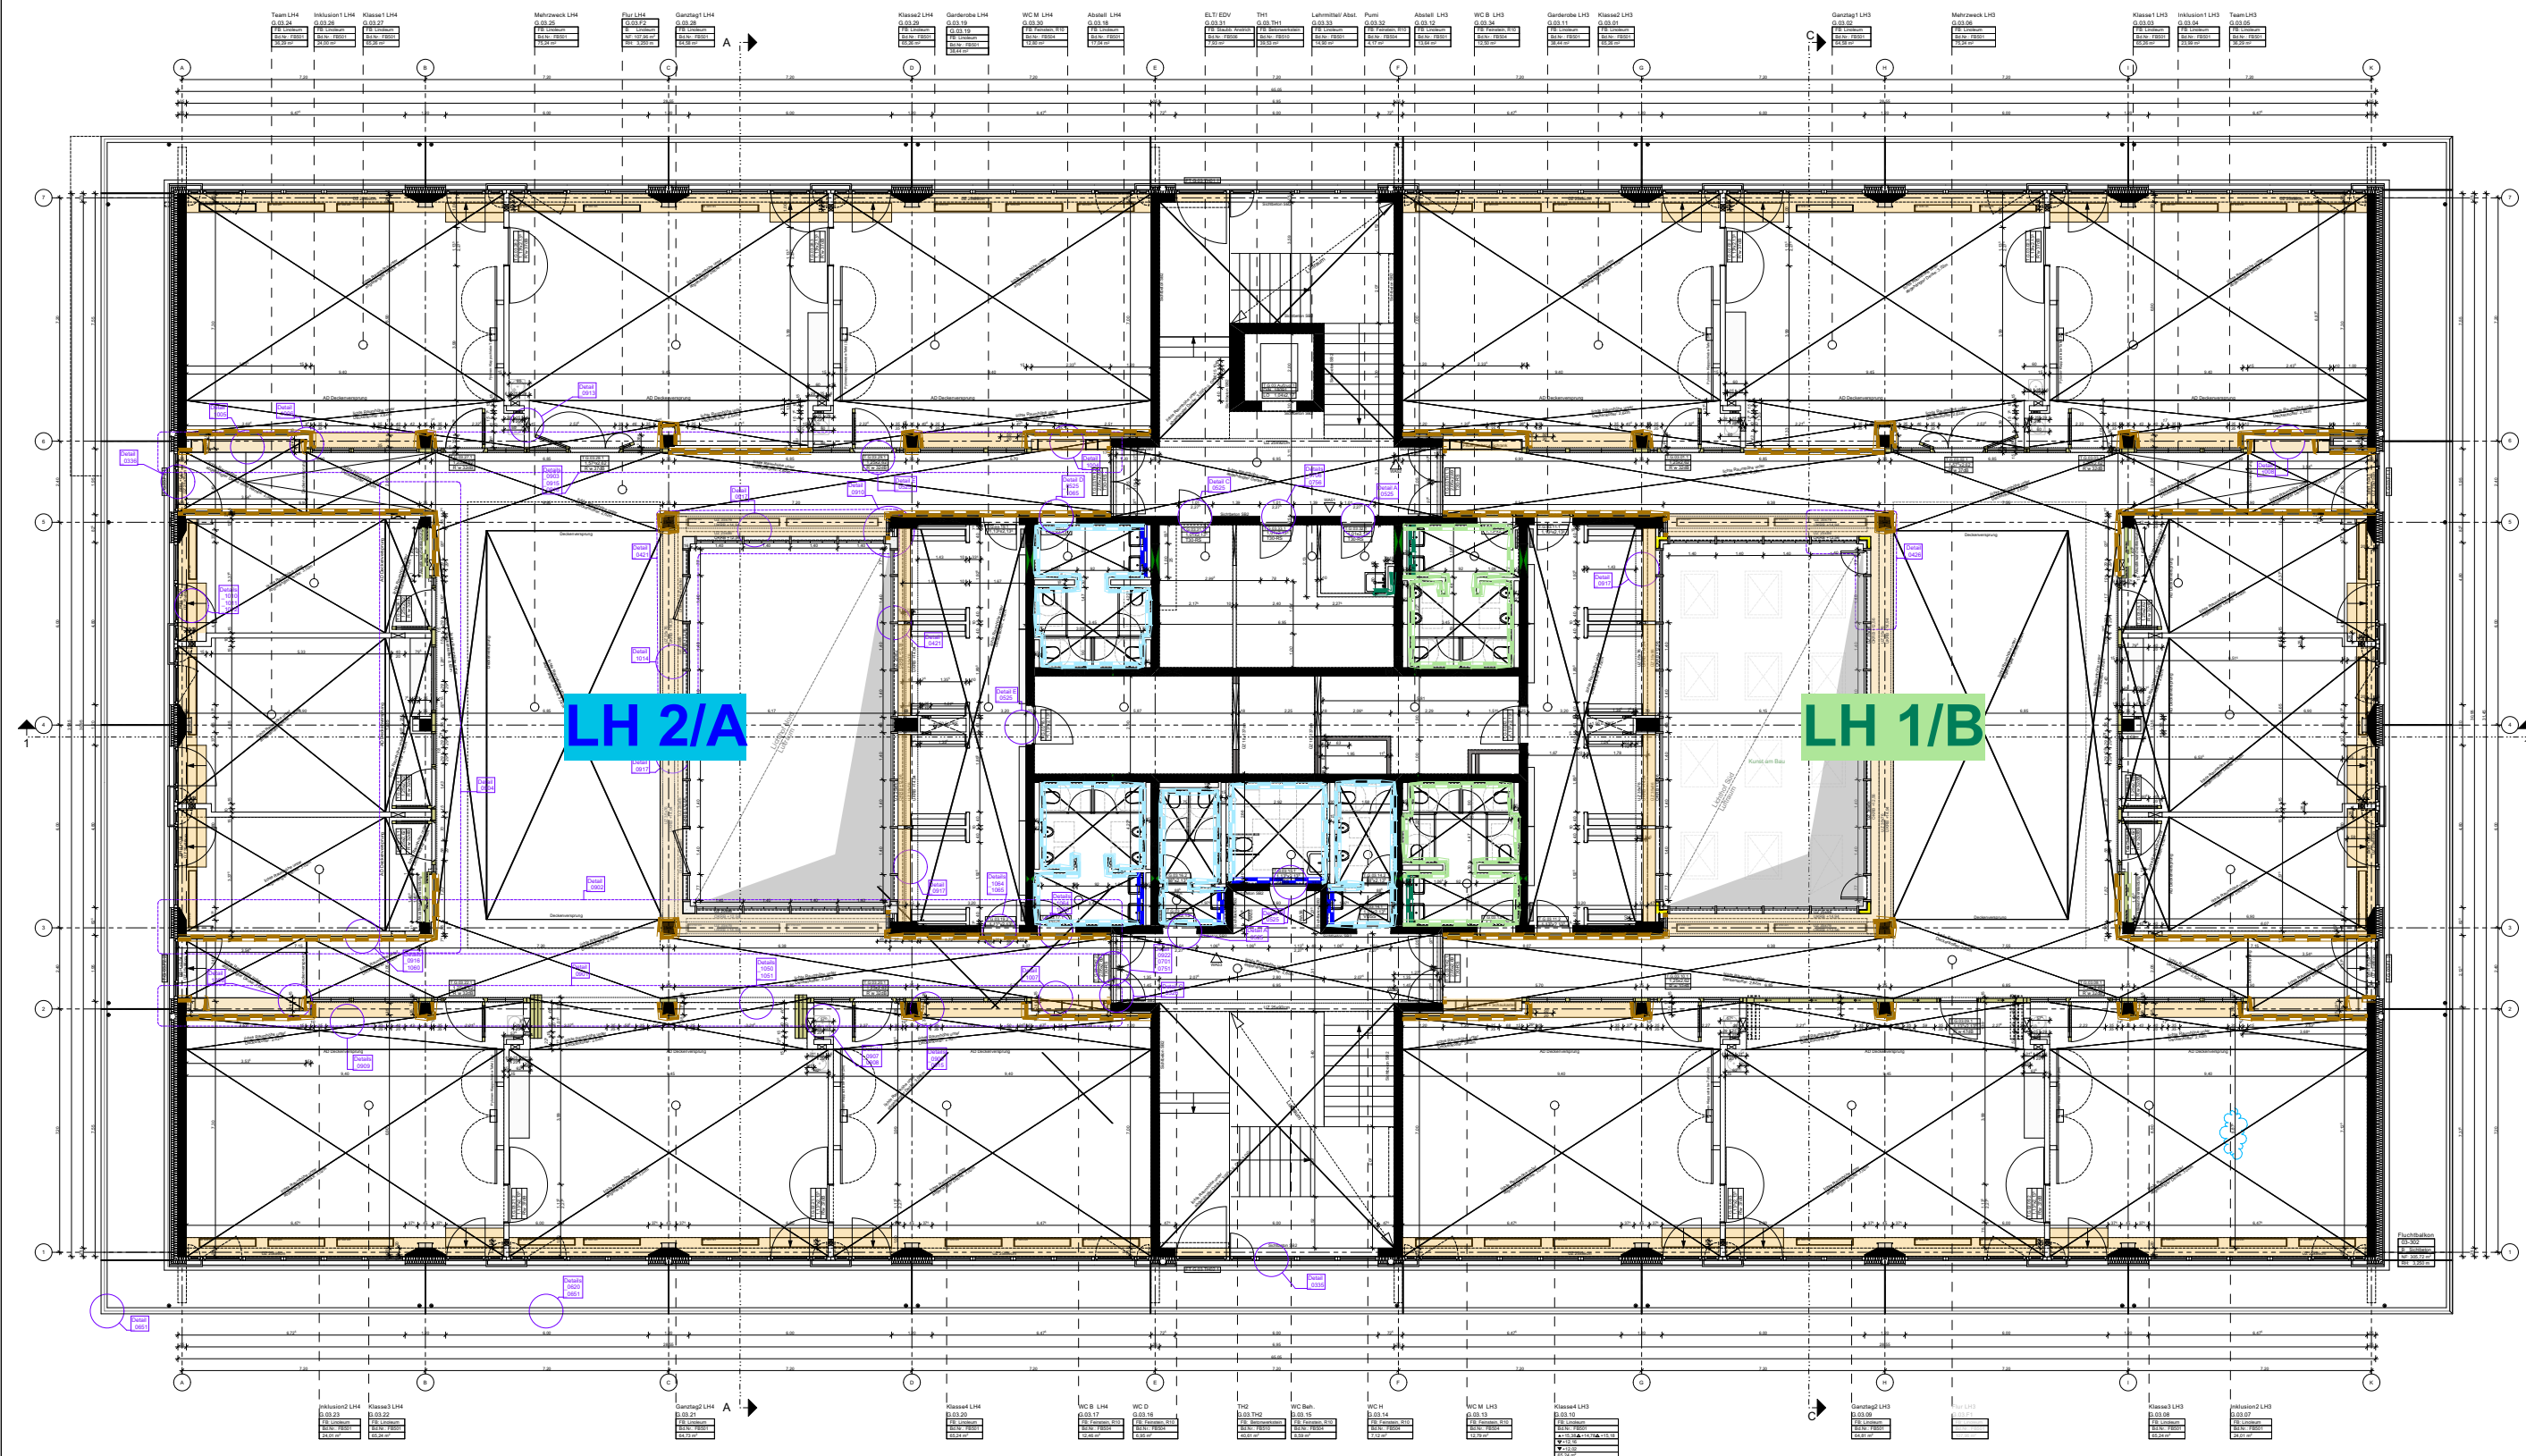


Schreinerarbeiten	
Sitzbank/Einbaumöbel	

Wandbekleidung	
Holzwandbekleidung	
Holzwandbekleidung akustik	

Fliesen	
Weiß	
Hellorange	
Orange	
Hellgrün	
Grün	
Hellblau	
Blau	



PROJEKT	GS-Werk Neubau einer 4-zügigen Grundschule mit 2-fach Halle, München Werkviertel
---------	--

Übersichtsplan	PLAN NR. Index
Grundriss 3. Obergeschoss	GSW_RUB_5_ARC_1000_30G_U_V3
	PLANINHALT
	Übersichtsplan Wandbekleidungen

LP	5	BAUHERR	Landeshauptstadt München
Datum	05.05.2020		Baureferat - Hochbau H3 Berg-am-Laim-Str. 47 81660 München
Maßstab	1:200		