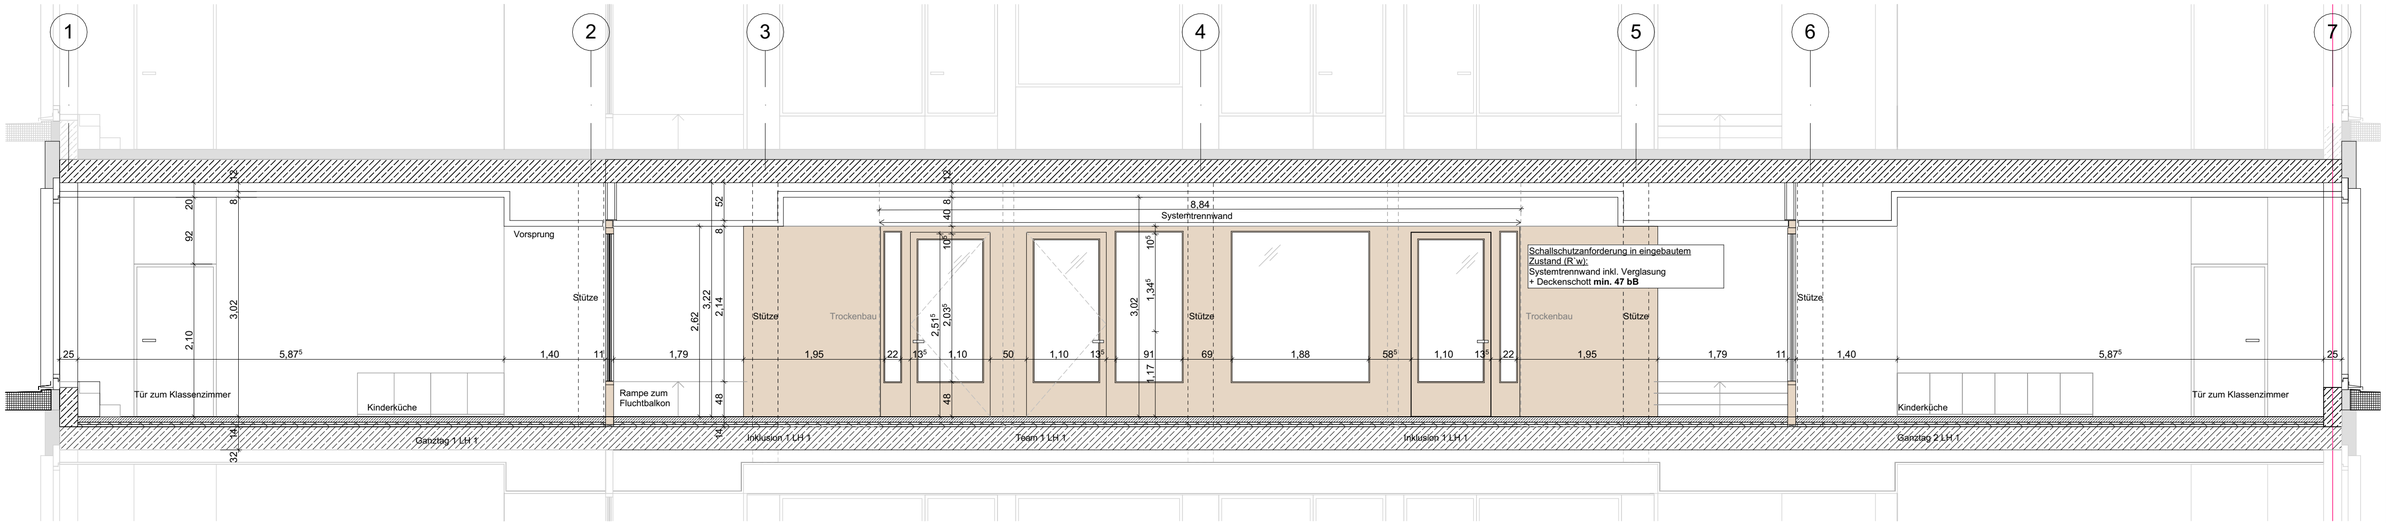

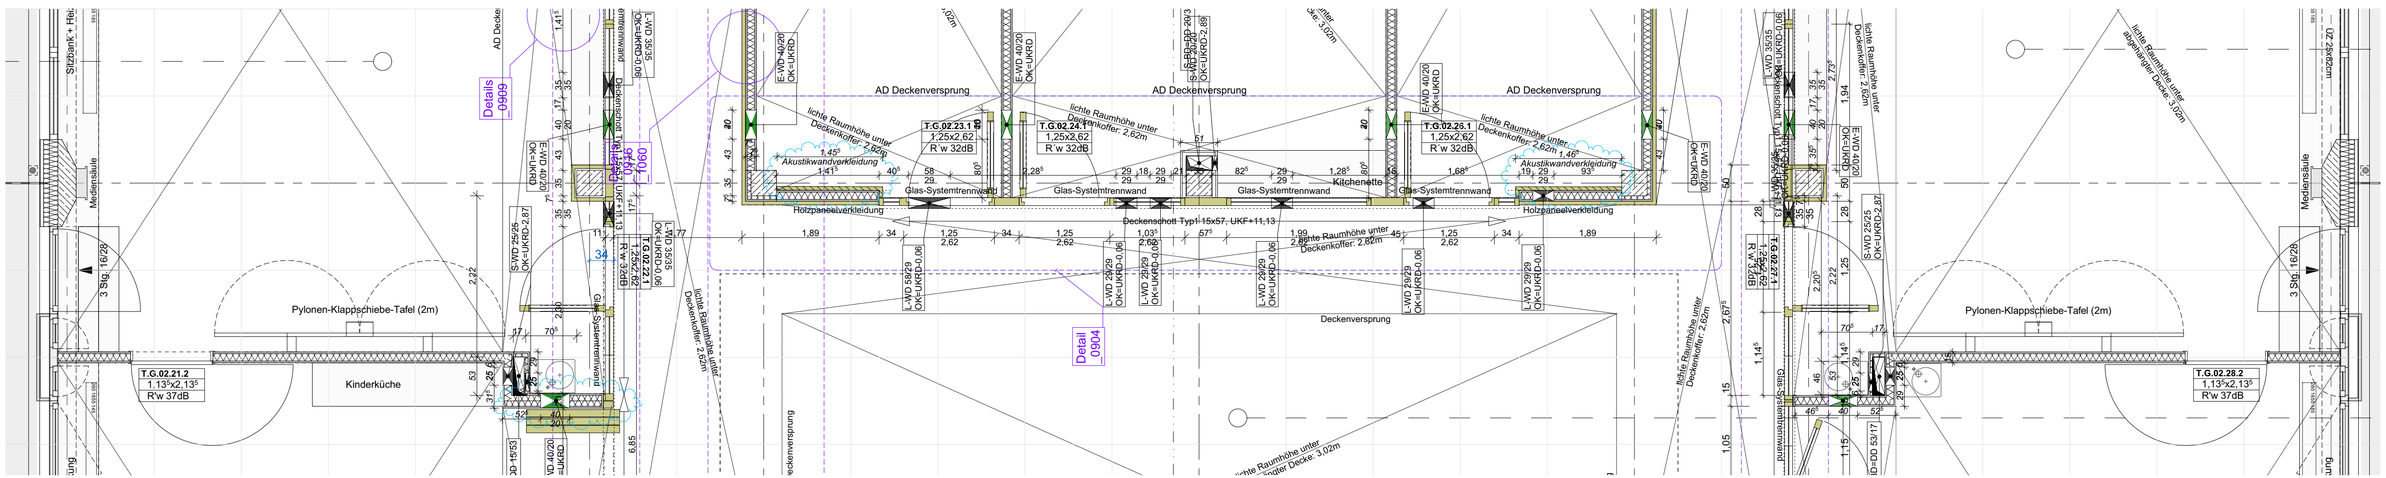

Alle Architekturpläne sind nur in Verbindung mit den Plänen der anderen Fachplaner gültig. Stand der Technik, DIN EU-Normen, sowie sonstige Richtlinien für Bauleistungen gelten uneingeschränkt und sind zu beachten. Holzschutz nach DIN 68800 ist zu beachten. Detailpläne sind nur im Zusammenhang mit der Ausführungsplanung M 1:50 gültig. Alle in der M 1:50 getroffenen Hinweise, Legenden und Festlegungen gelten uneingeschränkt auch für das jeweilige Detail. Angaben und Maße sind vereinbarten zu prüfen. Abweichungen, Ergänzungen sind dem Planverfasser vor Ausführung zu klären.

OKCode:

DATUM	GEZ.	INHALT, ÄNDERUNG, ERGÄNZUNG
25.10.18	LM	Maßanpassungen, Layoutanpassungen, nachtragen von WP Informationen
19.12.19	TK	zur Ausführung Trockenbau frei
-		
A		

PLAN NR.
GSW_RUB_5_ARC_0904_XX_BI_ -

PLANINHALT
LH_Wandabwicklung Mitte zu Inklusion und Team

LPH 5 | M 1:50 | 19.12.2019

LANDESHAUPTSTADT MÜNCHEN
Baureferat für Hochbau und Technik, Bauwerkinfo-PM, 80335 München
Bauherr der Hochbauten in Freiimann 40 | 81669 München

GS-WERK
Neubau einer 4-Züglgen Grundschule mit integrierter 2-Fach-Sporthalle
München Werksviertel | Haagerstraße 14 | 81671 München