


Schnitt AA Sitzbank Mensa Bühnenwand

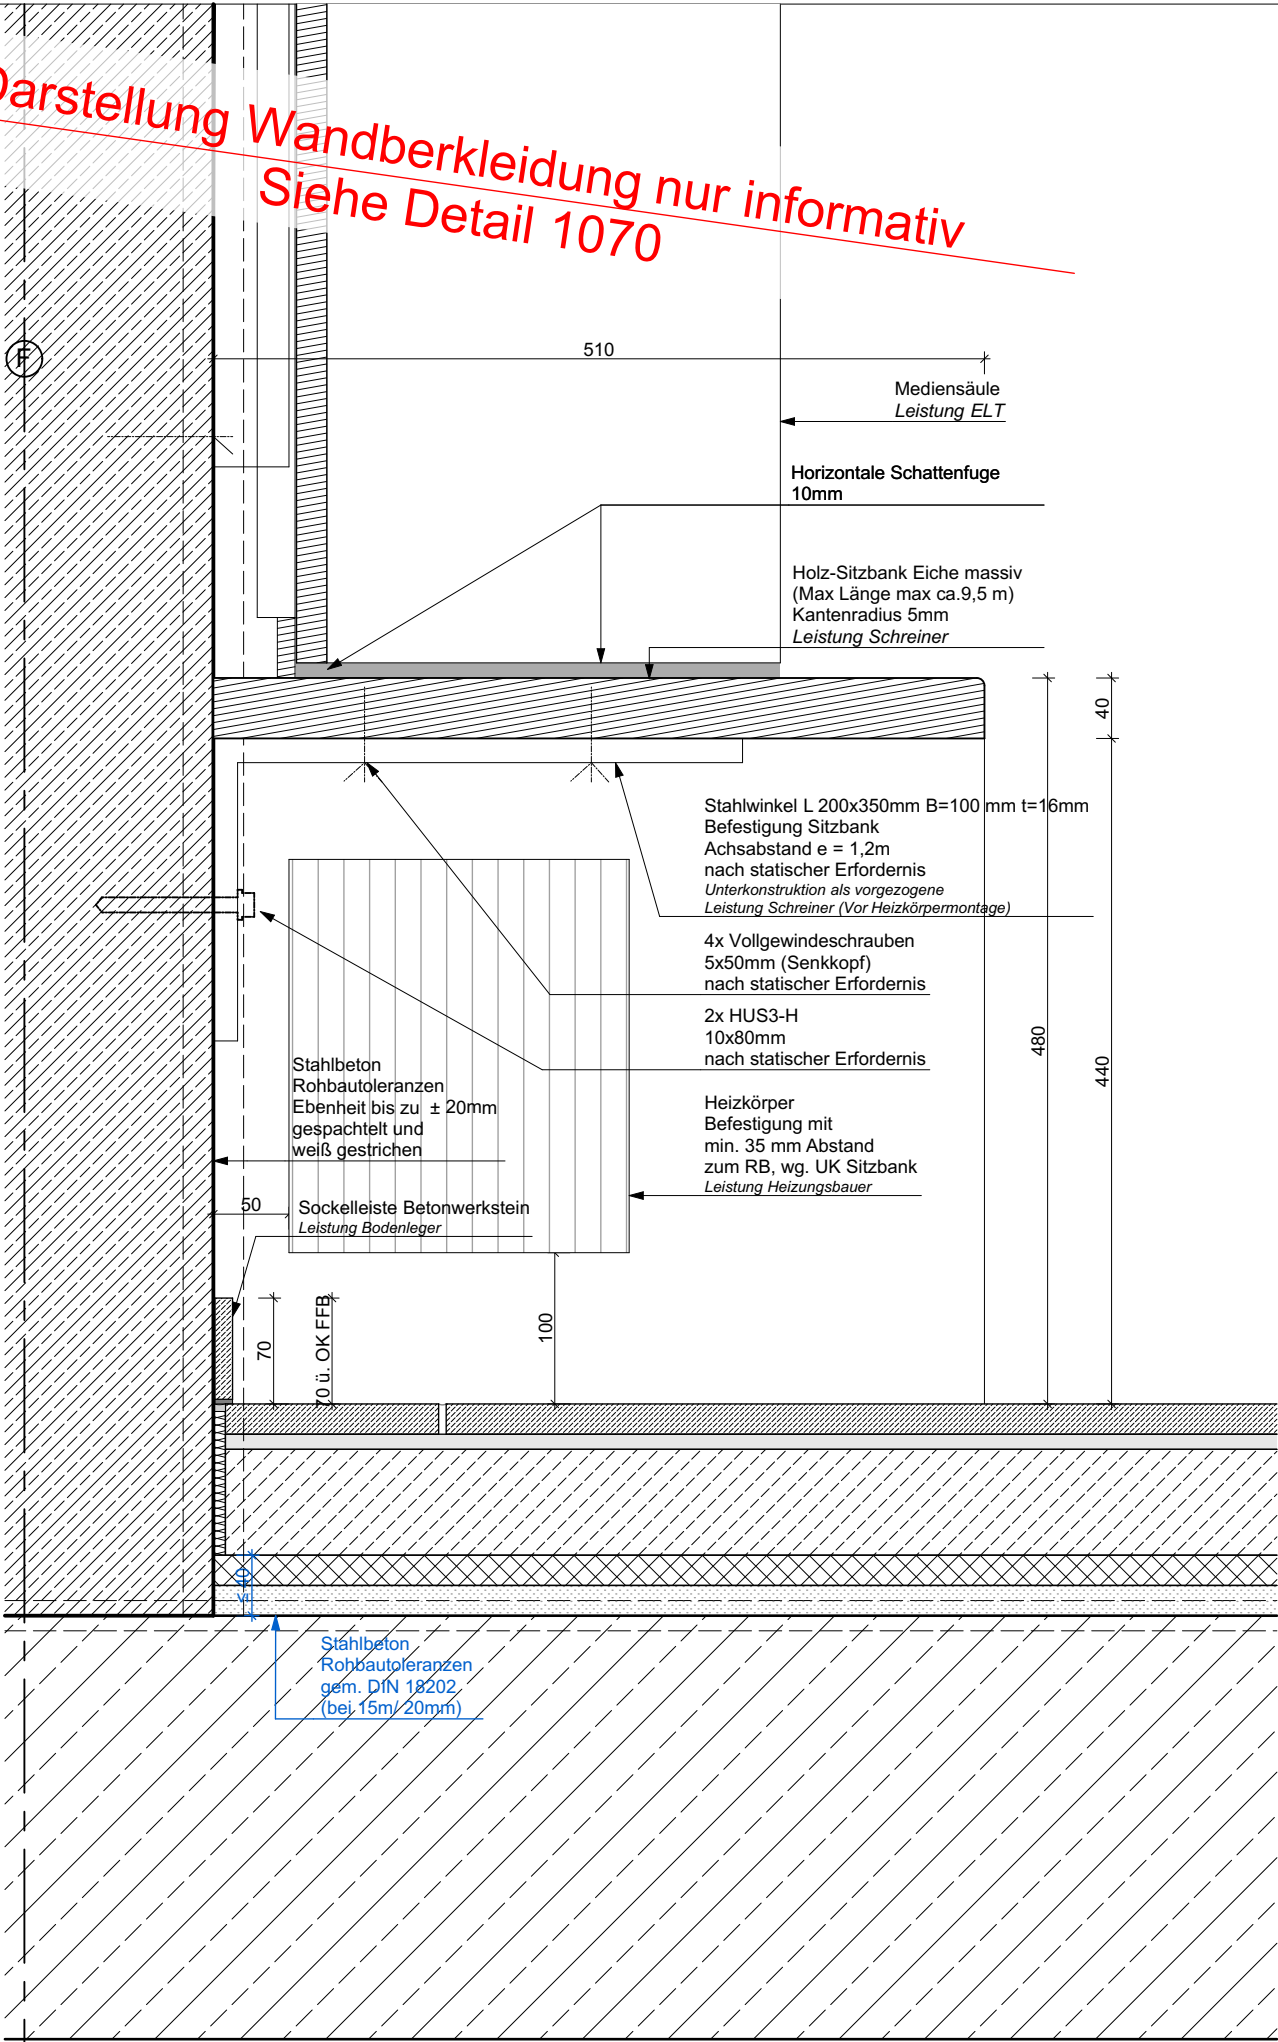

Schnitt BB Sitzbank Mensa Rückwand mit Mediensäule

	GS-WERK			INHALT, ÄNDERUNG, ERGÄNZUNG	PLAN NR.
	Neubau einer 4-Zügigen Grundschule mit integrierter 2-Fach-Sporthalle München Werksviertel Haagerstraße 14 81671 München				GSW_RUB_5_ARC_1017_EG_DM_V1
	V1	22.10.19 TK			
PLANINHALT		Sitzbank Mensa Bühnen-/Rückwand Detail			
LANDESHAUPTSTADT MÜNCHEN					
Referat für Bildung und Sport Bayerstraße 28 80335 München Baureferat - Hochbau H3 Friedenstr. 40 81660 München					
LPH	5	M	1.5	22.10.2019	