




Grundriss Sitzbank/Treppe/Mediensäule Fassade

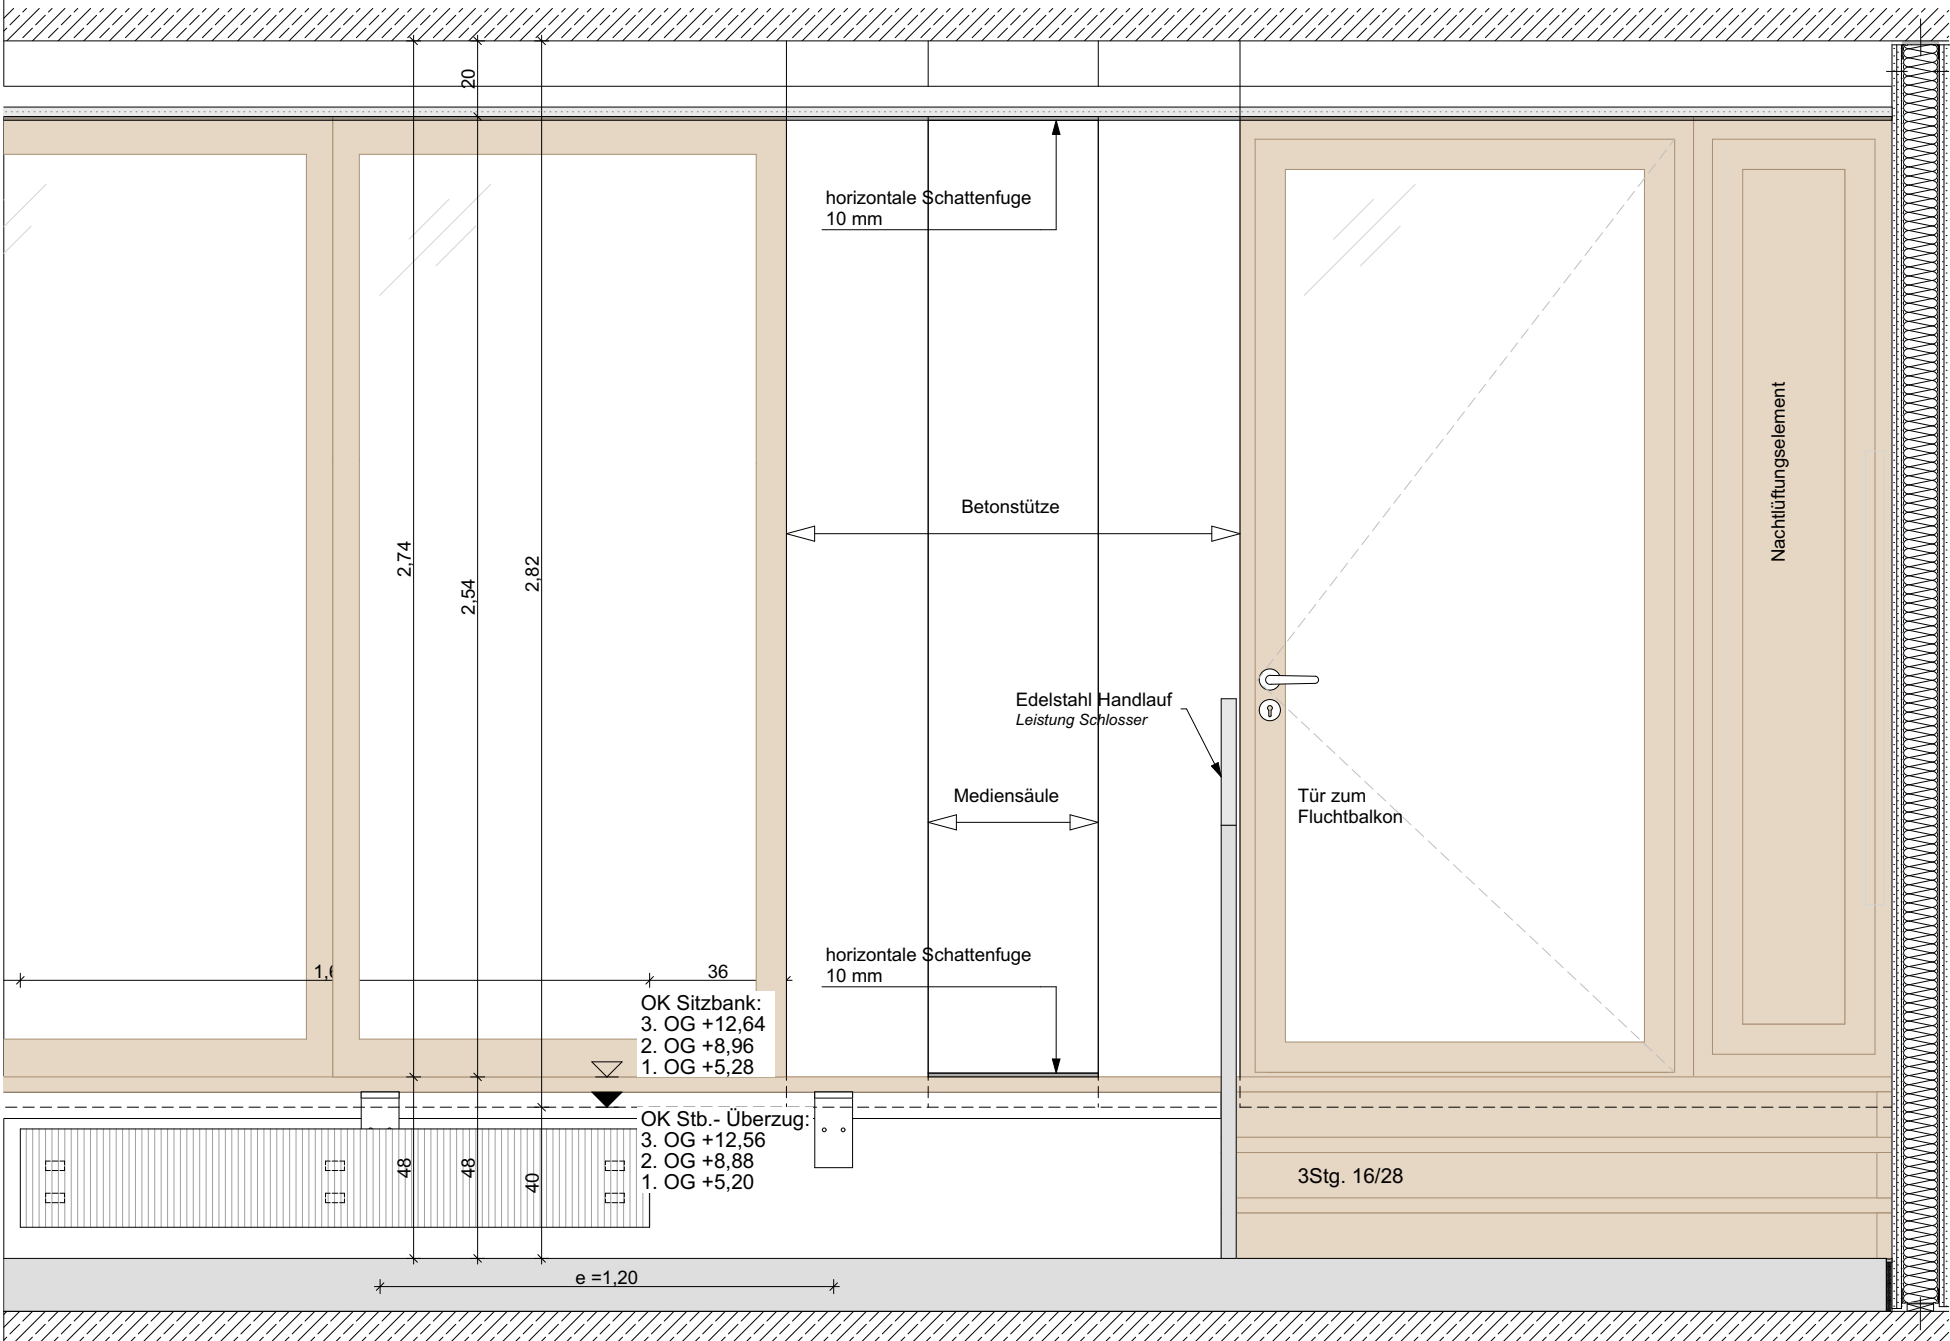

Ansicht Sitzbank/Treppe/Mediensäule Fassade

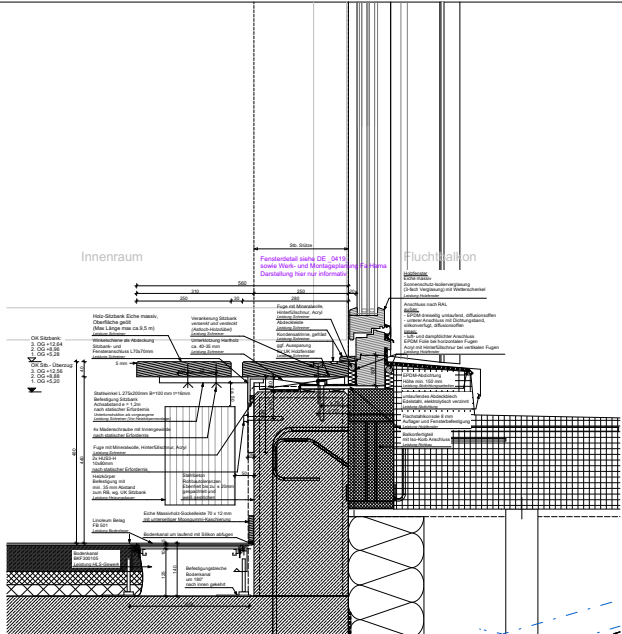

Schnitt Sitzbank Fassade

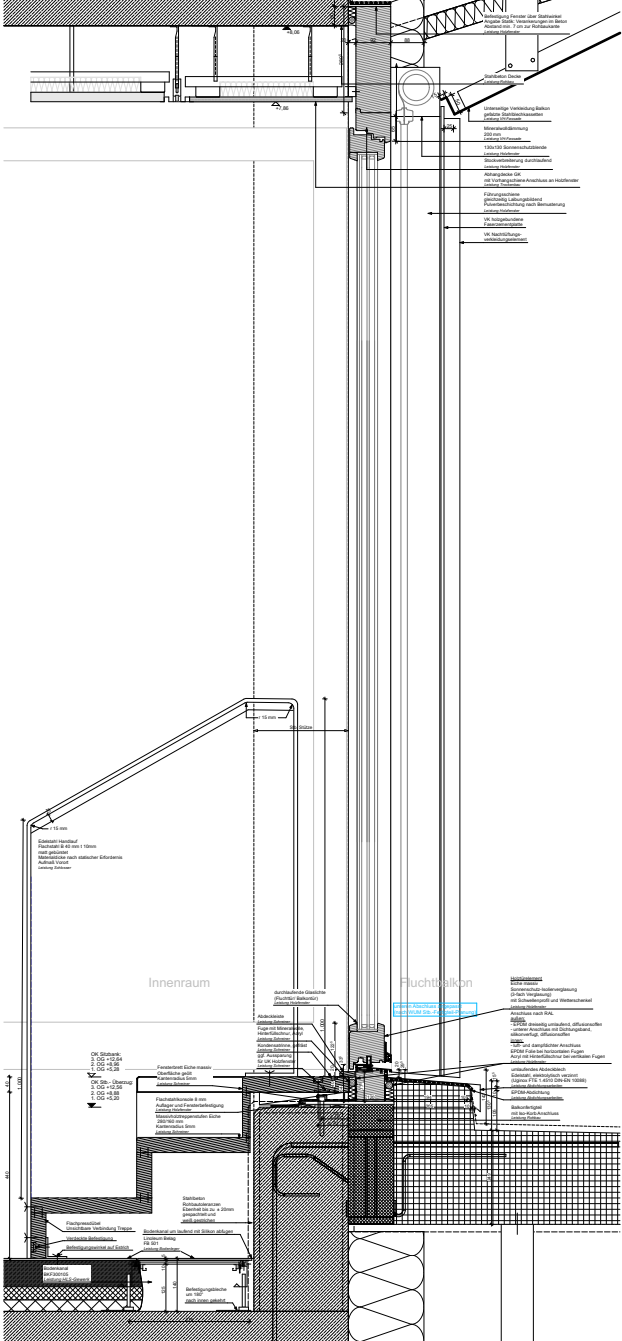

Schnitt Treppe Fassade

Alle Architektenpläne sind nur in Verbindung mit den Plänen der anderen Fachplaner gültig. Stand der Technik DIN EU-Normen, sowie sonstige Richtlinien für Bauleistungen gelten uneingeschränkt und sind zu beachten. Holzschutz nach DIN 68800 ist zu beachten. Detailpläne sind nur im Zusammenhang mit der Ausführungsplanung M 1:50 gültig. Alle in der M 1:50 getroffenen Hinweise, Legenden und Festlegungen gelten uneingeschränkt auch für das jeweilige Detail. Angaben und Maße sind verantwortlich zu prüfen. Abweichungen, Fehler und dergleichen sind mit dem Verfasser vor Ausführung zu klären.		GS-WERK		INHALT, ÄNDERUNG, ERGÄNZUNG		PLAN NR.	
Neubau einer 4-Zügigen Grundschule mit integrierter 2-Fach-Sporthalle München Werkerviertel Haagerstraße 14 81671 München		DATUM	GEZ.	INHALT, ÄNDERUNG, ERGÄNZUNG		PLAN NR.	
		V1	22.10.19	TK	Planerstellung	GSW_RUB_5_ARC_1010_XX_DM_V3	
		V2	13.01.20	TK	Ergänzung Winkelschiene als Abdeckung	PLANINHALT	
		V3	22.04.20	TK	Ergänzung Fuge Sitzbank	Sitzbank Fassade Übersicht	
LANDESHAUPTSTADT MÜNCHEN Referat für Bildung und Sport Bayerstraße 28 80335 München Baureferat - Hochbau H3 Friedenstr. 40 81660 München						LPH 5	M 1:20
							22.04.2020