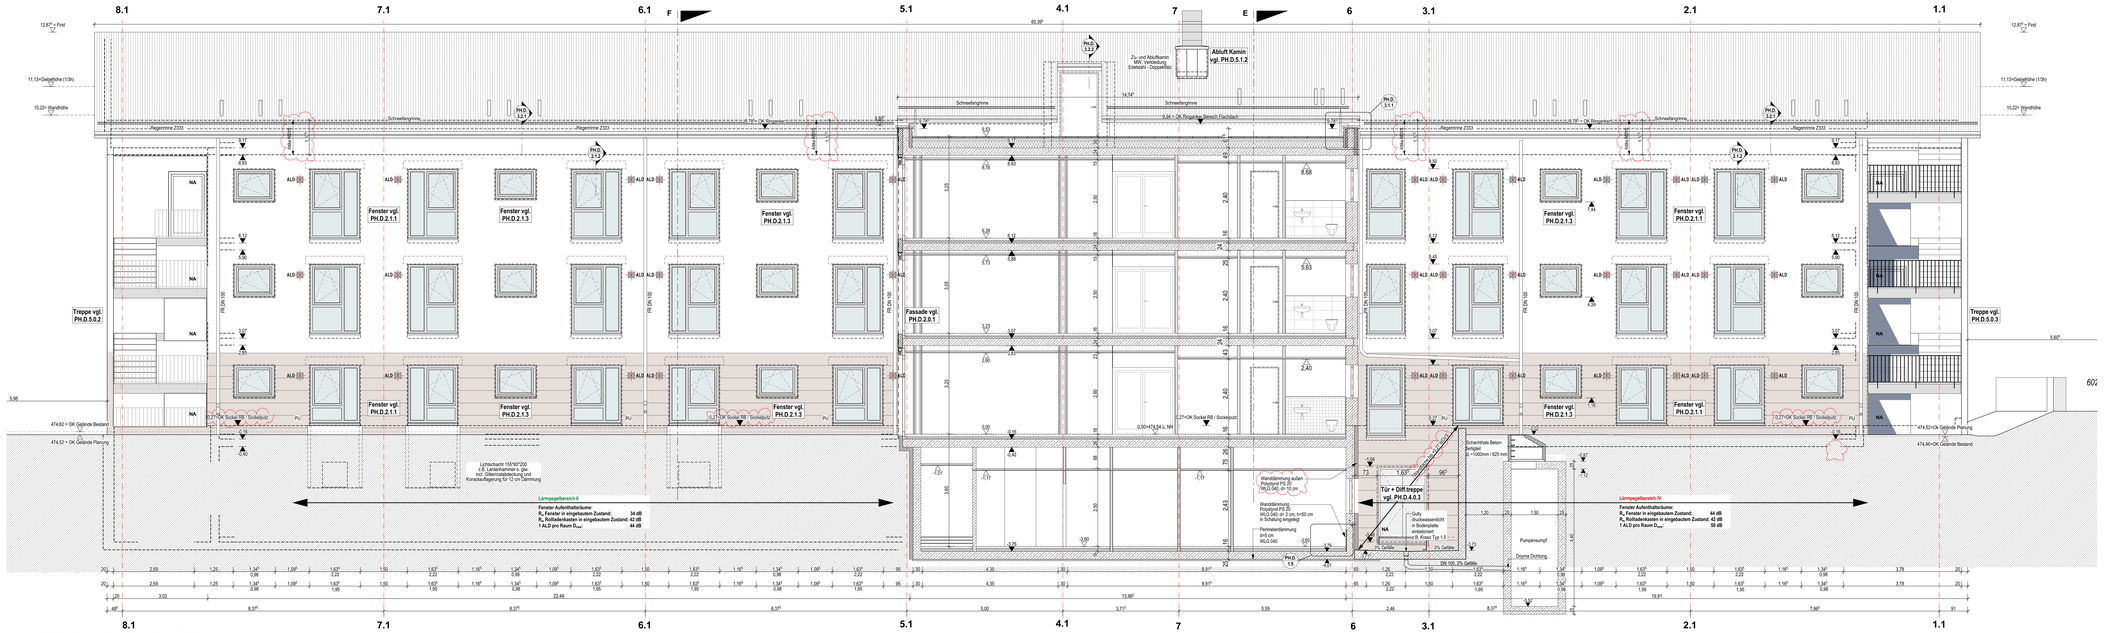

NORDFASSADE PFLEGEHEIM

WESTFASSADE WESTLICHER FLÜGEL

ZEICHENERKLÄRUNG

- Trockenbauwand
- Trockenbauwand Beplankung einseitig
- Stahlbeton-Fertigteil
- Stahlbeton, bewehrt
- Stahlbeton, unbewehrt
- Mauerwerk HLZ-MW, 0,8/10/8a, Cortec
- KS-MW, 1,2/12/8a
- MW- Wand Steinrohdichte 1,8 kg/dm3
- MW- Wand Steinrohdichte 1,6 kg/dm3
- Wandschlitz = WS Bodendurchbruch = BD
- Wanddurchbruch = WD
- Deckendurchbruch = DD Bodendurchbruch = BD
- Oberkante Fertigbelag (OK FFB)
- Unterkante Fertigdecke (UK AD)
- Oberkante Rohdecke (OK RB)
- Unterkante Rohdecke (UK RB)
- Rohdecke = Fertigdecke

ABKÜRZUNGEN:

Allgemein:
UK Unterkante
OK Oberkante
VK Vorderkante
BR Brüstung
BRH Brüstungshöhe
FL Fußboden
UZ Unterzug
OZ Oberzug
S Sturz
RD Rohdecke
RFB Rohfußboden
RS Rohsohle
FT Fertigtiel

Trockenbau:
W1 OK FFB - UK FD / FD
W2 OK FFB - UK FD / FD
W3 OK RD - UK FD / FD
W4 OK RD - UK FD / FD
W5 OK RD - UK FD / FB0

Fassade:
WDVS Wärmedämmverbundsystem
PD Perimeterdämmung
VSG Verbundsicherheitsglas
ESG Einscheibensicherheitsglas
ASG absturzsichernde Verglasung
FL Flüstergläsung
RR Regenrohr
NA Nebsaugang
GP Glaspaneel emailliert

Ausbau:
AD Abhangdecke
BA Bodenaufbau
FFB Fertigfußboden
TS Trennschiene
PU PUd
DP Dompuzz
TP Trockenputz
SP Spachtelung
JA Jalousie außenliegend
JI Jalousie verdeckt / innenliegend
RL Rollladengurt
M Motorsteuerung Fenster

Brandschutz:
dsT dichte, selbstschließende Tür
vT vollwandige Tür
RS Rauchschutztür nach DIN 18095
T30 feuerhemmende Tür
T90 feuerbeständige Tür
F30 feuerhemmend (Stand. Decke)
F60 hochfeuerhemmend
F90 (N feuerbeständig
BWEW Brandwanderastwand

HLS / ELT:
H Heizung
L Lüftung
S Sanitär
E Elektro
HK Hackpicker
WA Wandausspeisung
WH Wandhydrant
FE Fußbodenablauf
HKV Heizungsverteiler
EV Elektroverteiler
WL WD Wandlüfter DN 150mm

HINWEIS

- **Alle Maße sind vor Ort eigenverantwortlich vor Beginn der Arbeiten durch die ausführenden Firmen zu prüfen; Abweichungen sind vor Ausführung mit der BL und dem zuständigen Planungsbüro zu klären!**
- **Die Höhenmaße (Türmaße sowie Fensterbrüstungen) in Rohbauwänden beziehen sich – sofern im Plan nicht anders angegeben – auf OK Fertigfußboden**
- **Öffnungsmaße (Türmaße sowie Fensterbrüstungen) in Trockenbauwänden beziehen sich auf OK FFB**
- **alle Brandschutzschottungen in Installationsschächten in Höhe der Geschossdecke (horizontal)**
- **Einbauteile für die Aufzugsanlage (Ankerschienen, Rohrhülsen, etc.) sind nach den aktuellen Ausführungsplänen der Aufzugfirma KONE einzubauen!**

Standard- Einbausituation ALD / ALDS:
Achse Lüfter 23,5 cm, neben RB Fensterlöffnung **ALD:** Ausserluftschlitzes 50 dB
Achse Lüfter 37,5 cm unter OK Fensterlöffnung **ALDS:** Ausserluftschlitzes 50 dB

Fußbodenaufbauten vgl. Detail STW.D.0.1 - 0.7

Höhenfestpunkt = +- 0.00 =474,54 m ü. NN = OK FFB
HHW = +471,55 m ü. NN (gemittelt) - +471,30 m ü. NN (Osten)

- Fundamente und Dimensionierung tragender Bauteile nach Angabe Statik
- Rohdecken in Stahlbeton
- nichttragende innerwände UG in Mauerwerksbauweise
- nichttragende Innerwände EG / OG in Trockenbauweise, teilweise Mauerwerk
- Schachtwände entsprechend Brandschutzanforderung Trockenbau / Mauerwerk
- Fenster entsprechend Wärmeschutznachweis; Profile Holz mit Aludeckleiste
- Bodenaufbauten mit schwimmendem Estrich; Oberbelag: PVC / Fliese / Naturstein
- Abhangdecken GK nach Erfordernis Haustechnik und Schallschutz

PH.A.08.2 Ansichten Westflügel

Datum	Index	gez.	gepr.	Änderung
31.01.2020	Freig.	ge	ge	
20.02.2020	a	ge	ge	Fensterqualitäten ergänzt, Dachzumführungen, Kamin, Schneefangrinne
06.03.2020	b	ge	ge	Entsorgung Sockelputz, WDVS, Nebsaugänge, Dimensionierung Fahrkrine

WERKPLAN

Bauvorhaben	**Neubau eines Pflegeheimes für Senioren**		
Planinhalt	**WEST- UND OSTANSICHT WESTFLÜGEL PFLEGEHEIM**		
Index	b	Plan Nr.	PH.A.W3.08.2
Indexdatum	06.03.2020	Maßstab	1:50
Planfreigabedatum	31.01.2020	Blattformat	165cm x 89 cm
Bezugshöhe	0,00 = +474.54 m ü. NN		
Baugrundstück	Inntalstr. 2 a	Flurstück-Nr.	602/106
Gemarkung	Degerndorf a. Inn - Bebauungsplan Nr. 28		

Bauherr
Innzell Bau GmbH
Inntalstr.2a, 83454 Degernd.a.Inn
Tel +49 8534 3000-0 Fax +49 8534 3000-9
Unterschrift Bauherr

Planverfasser
perner architekten & ingenieure
Stollenstraße 11, 83022 Rosenheim
Tel. +49(0)8031 808080-0 Fax. +49(0)8031 808029-99
Unterschrift Planverfasser

Alle Rechte, auch die der Übersetzung, vorbehalten. Ohne unsere Zustimmung darf von weder vervielfältigt noch Dritten zugänglich gemacht werden. (DIN 34 Urheberrechtsschutzgesetz Aug.1965)