


Flachstabgeländer 50/10
mit Fußplatte 200/10
und Handlauf

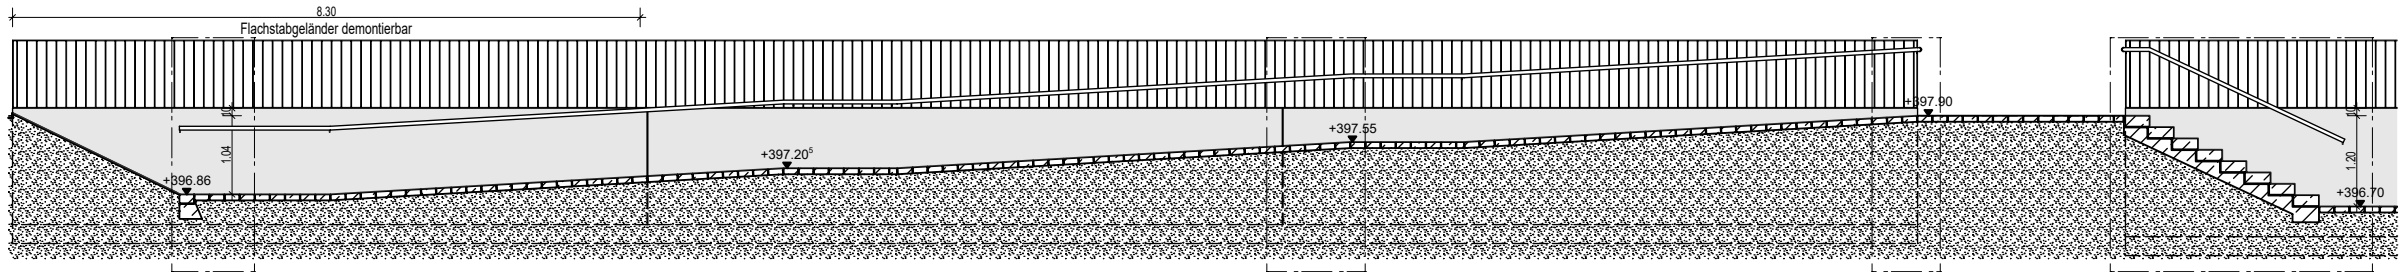

00	dd	07.04.20	Freigabe
Index	Gez.	Datum	Änderungsbeschreibung

Kreisklinik Altötting
Erweiterung und Sanierung 1.BA
Neubau Nord / BT 13