



Betonpflaster
20/20/12
Abschlussstein
im Mörtelbett

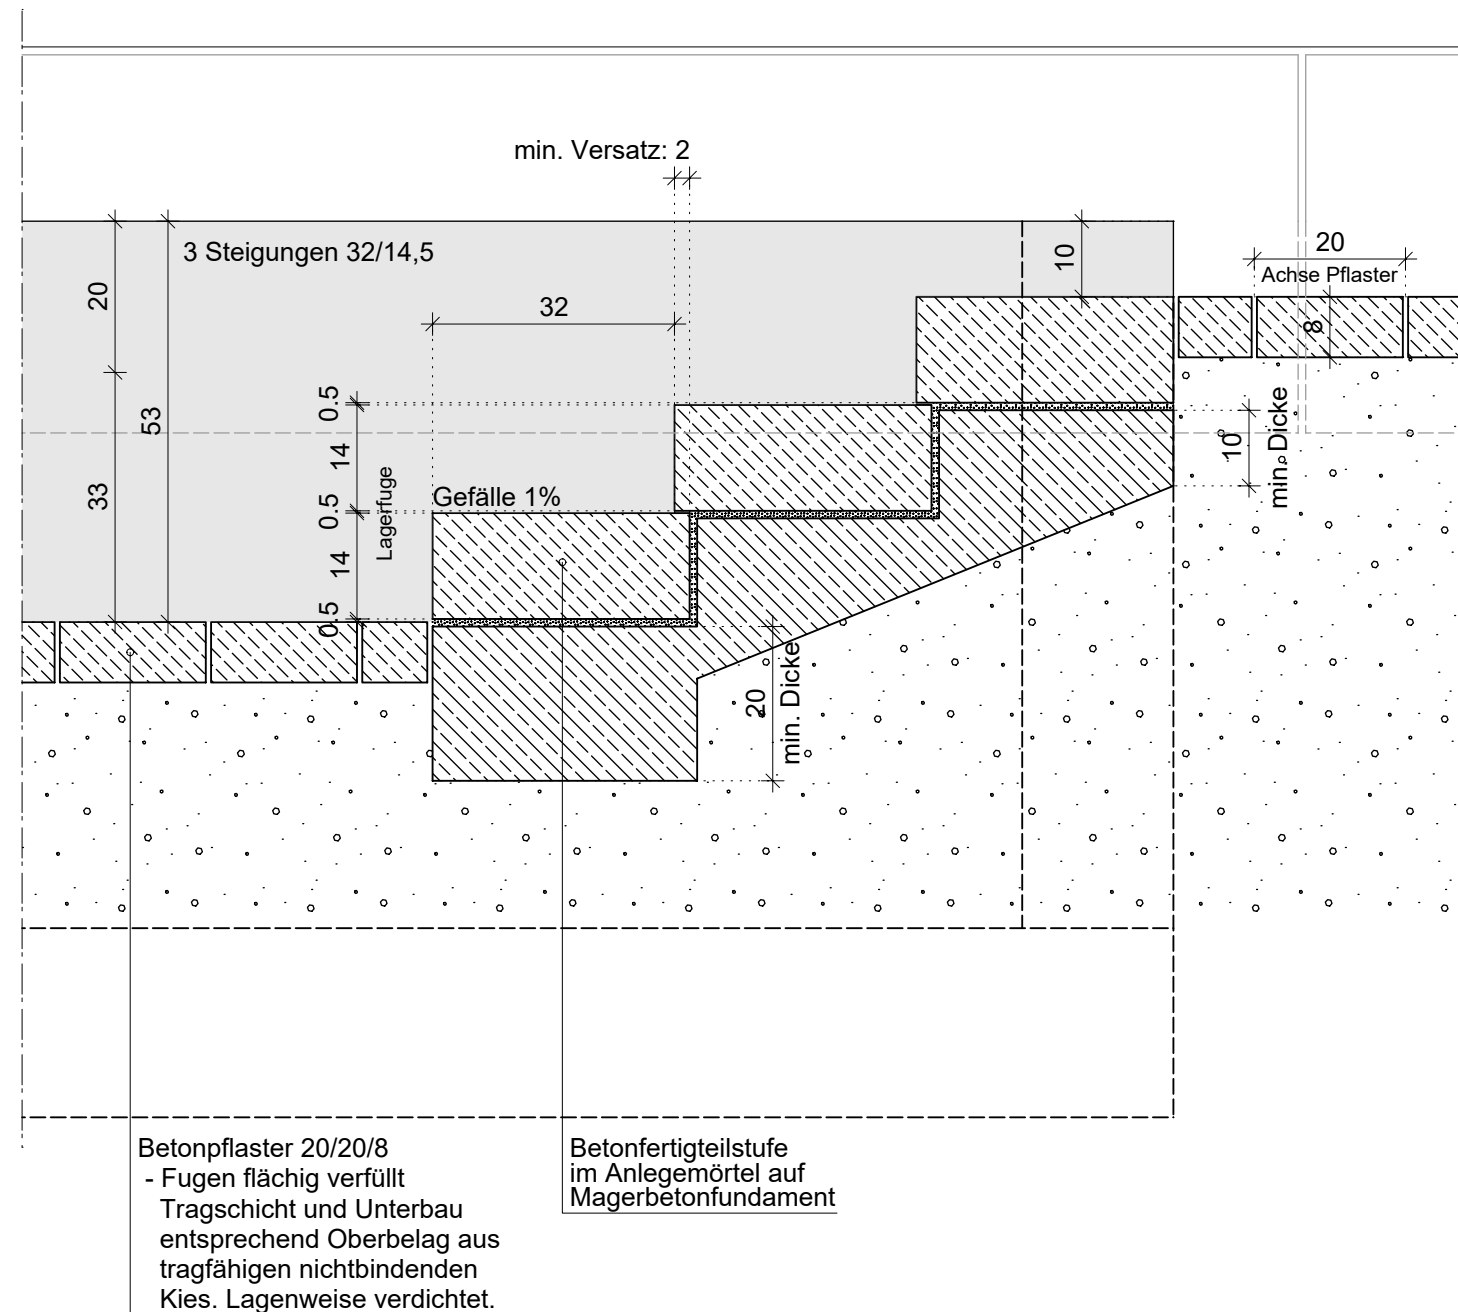

Betonpflaster 20/20/8
- Fugen flächig verfüllt
Tragschicht und Unterbau
entsprechend Oberbelag aus
tragfähigen nichtbindenden
Kies. Lagenweise verdichtet.

Betonfertigteilstufe
im Anlegemörtel auf
Magerbetonfundament

00	dd	07.04.20	Freigabe
Index	Gez.	Datum	Änderungsbeschreibung

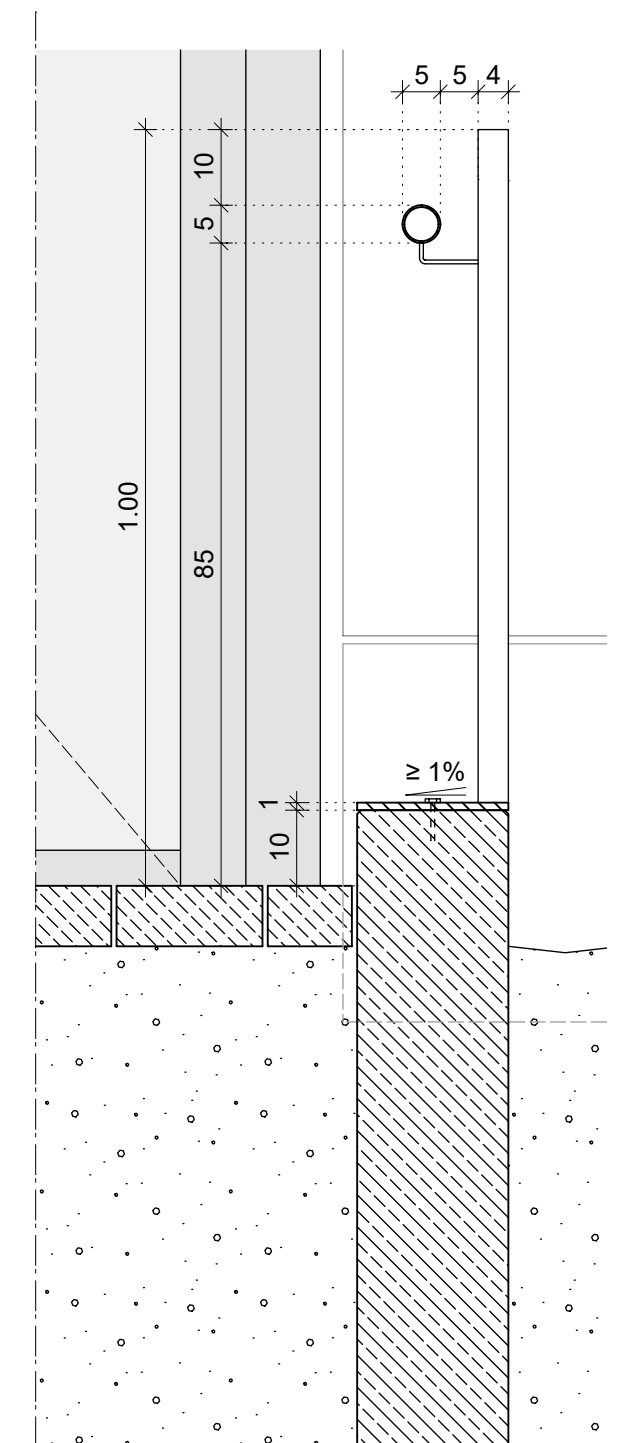

Kreisklinik Altötting

Erweiterung und Sanierung 1.BA
Neubau Nord / BT 13