


Alle Maße sind vor Ort zu prüfen

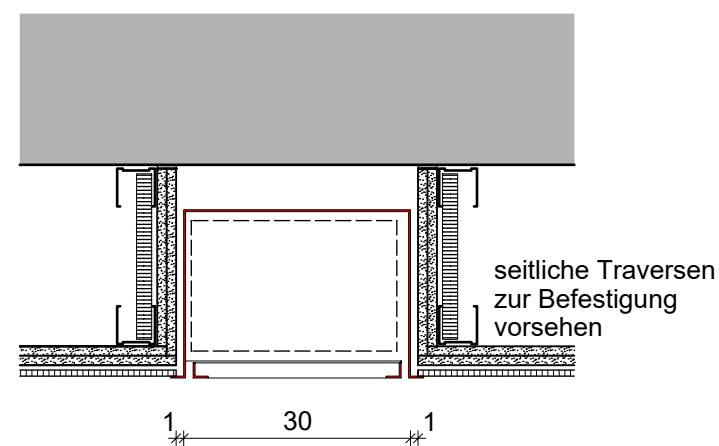

Feuerlöscher Einstellschrank  
mit umlaufender Putzleiste und Klappgriff  
für Schaumlöcher 6-12kg  
z.B. Gloria ES-FL 12  
RAL 9016, Verkehrsweiß

01	sh	05.03.20	Lage/Höhe Nische angepasst
00	sh	28.02.20	Freigabe
Index	Gez.	Datum	Änderungsbeschreibung

Kreisklinik Altötting

Erweiterung und Sanierung 1.BA  
Neubau Nord / BT 13

WERKPLANUNG **FREIGABE**  
Feuerlöscher-Schutzschrank 1.OG

PLANNR.: A-P5-BT13-D-436 INDEX: 01

MAßSTAB: 1/10 DATUM: 05.03.2020