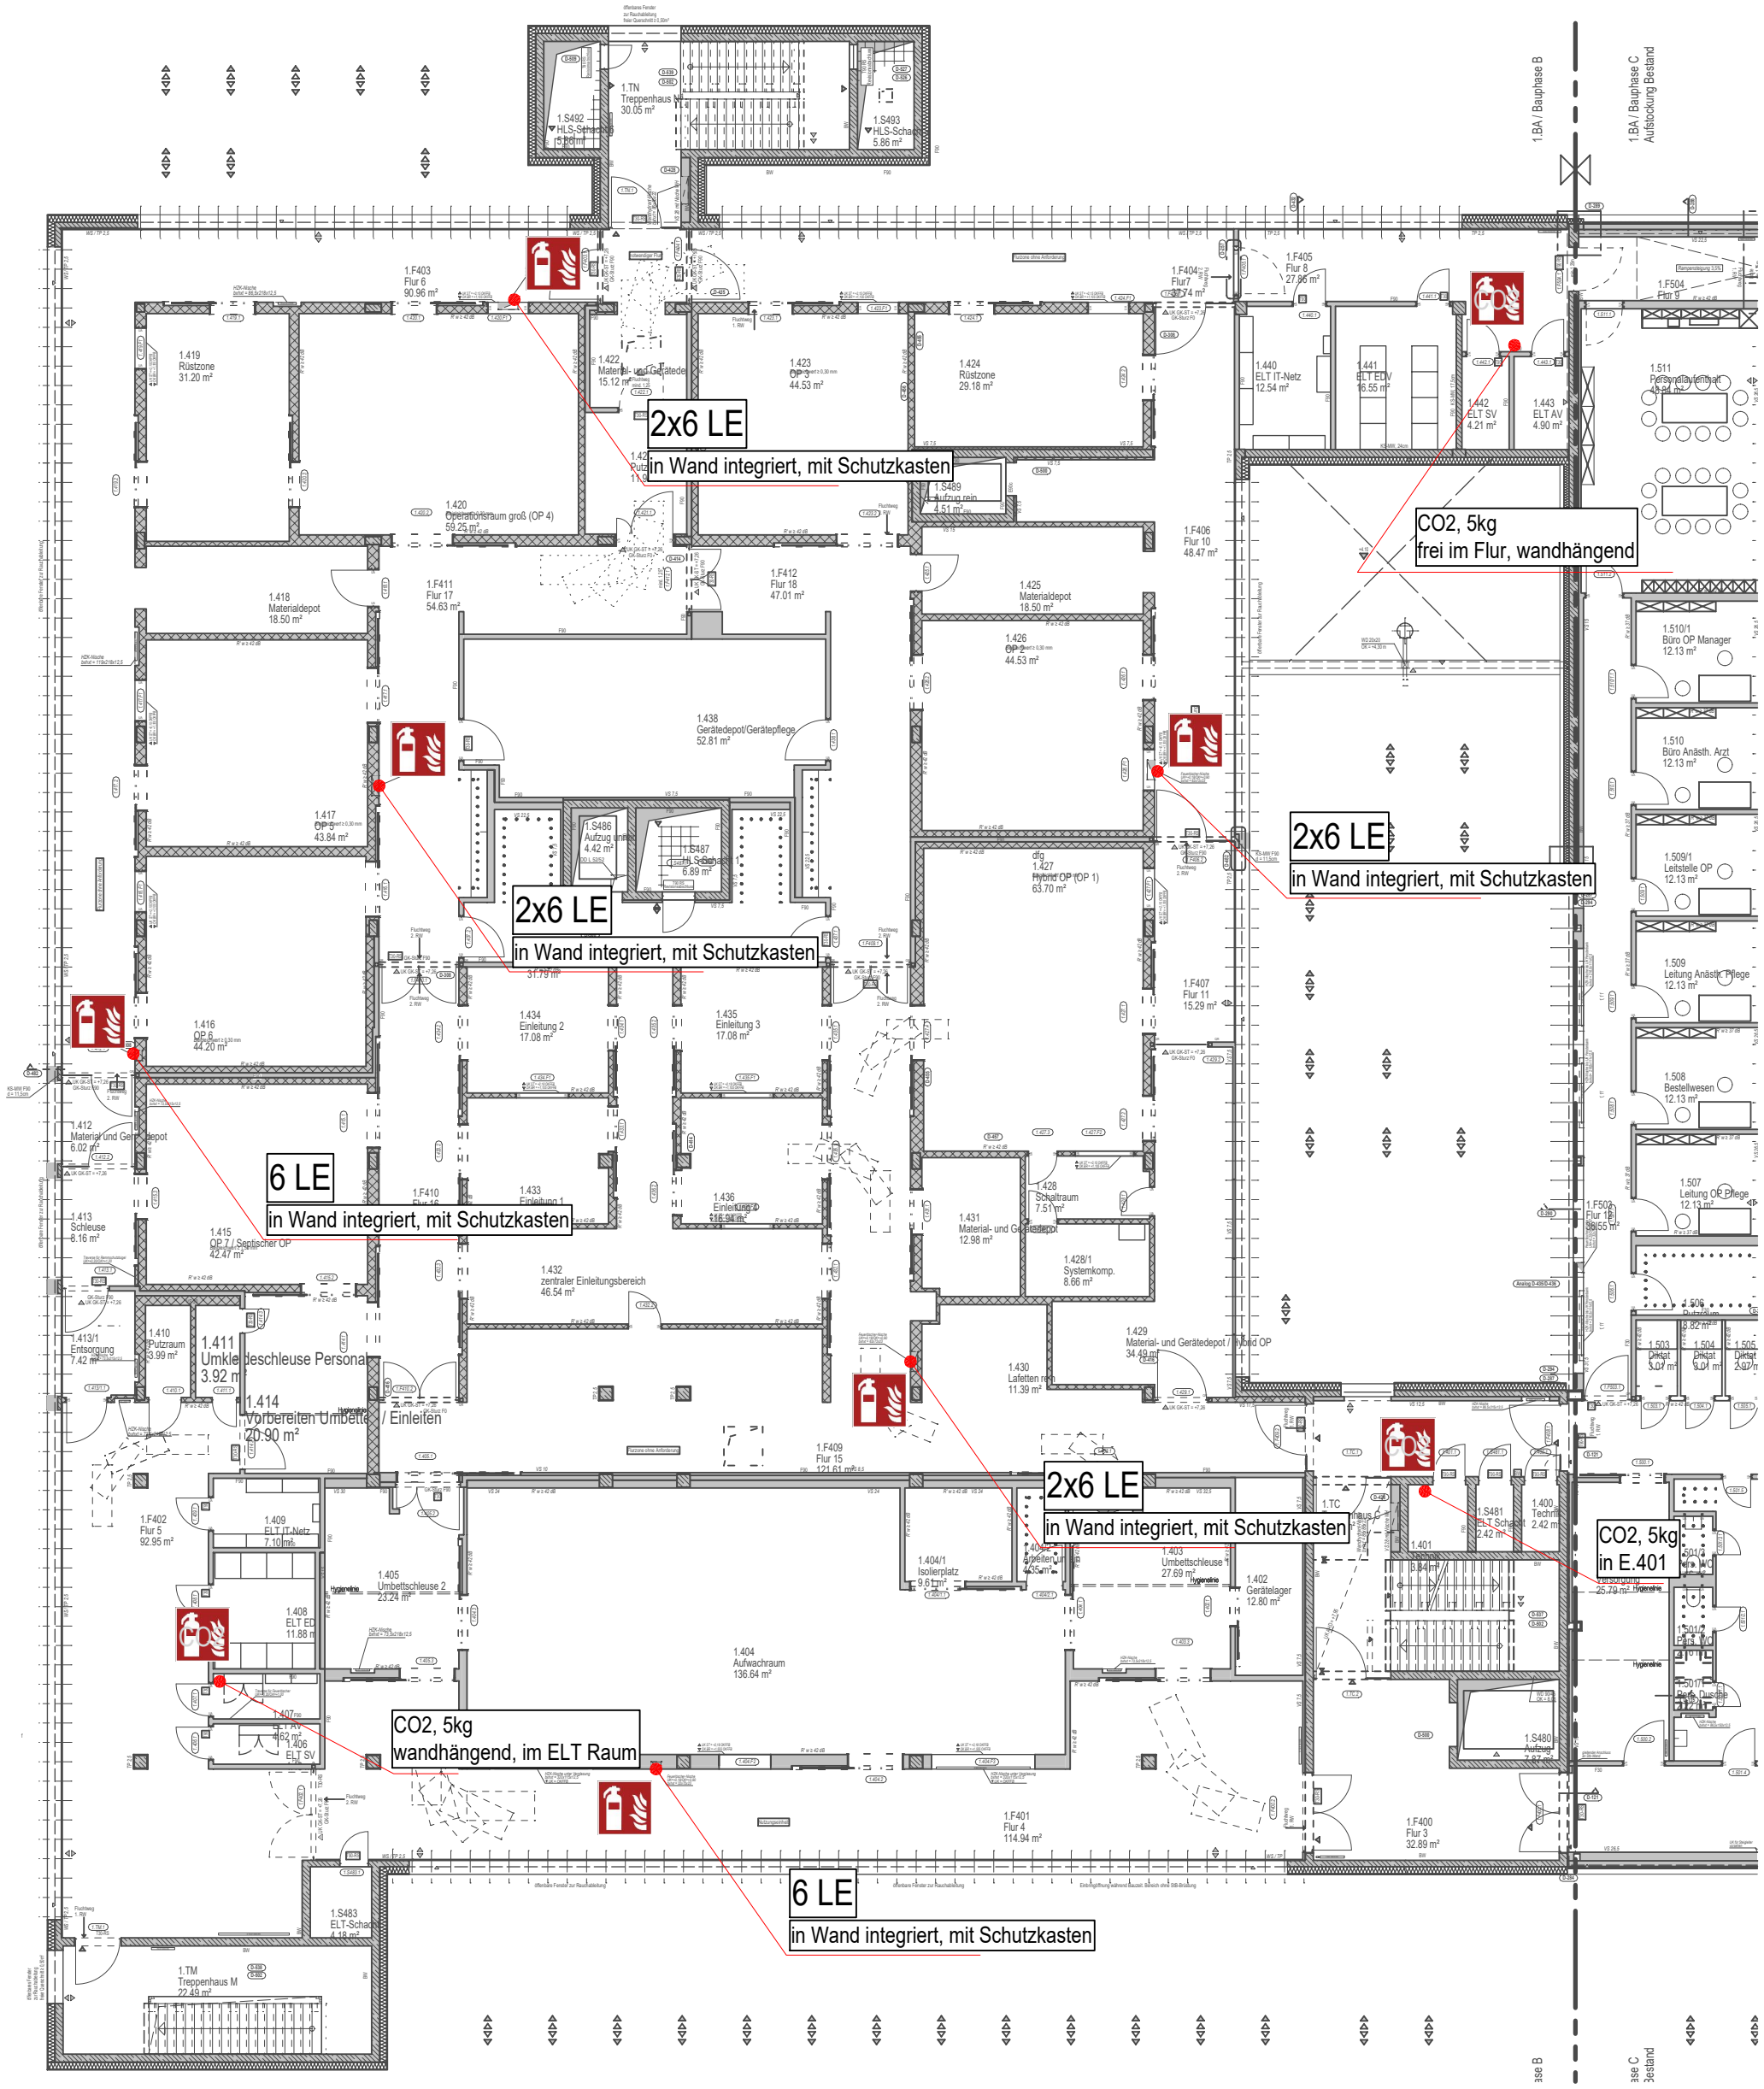

Kreisklinik Altötting

Erweiterung und Sanierung 1.BA
Neubau Nord / BT 13

ÜBERSICHTSPLAN
Feuerlöscher 1. Obergeschoss 1/2

PLANNR.: A-P5-BT13-D197 INDEX: -

MAßSTAB: 1/200 DATUM: 07.05.2020