automatische Linearschiebetür für Flucht- und Rettungswege, 70 mm Antriebshöhe, TÜV bau-mustergeprüft nach DIN 18650, für Flügelgewichte bis 125 kg pro Flügel, **inkl. 1 GC 363 R und 1 GC 363 SF**

z.B. GEZE Slimdrive SL NT-LL o. glw.

Antrieb
Antriebsabmessungen H x T: 70 x 190 mm, Redundanter Antrieb mit 2-Motoren-Technik, integrierter Akku mit Lade- und Überwachungsautomatik für Notöffnung bei Stromausfall.
Redundante digitale Steuerung (Kategorie 2 nach DIN EN 954-1 und Performance Level "d" nach DIN EN ISO 13849-1):

Gleichstrom-Antrieb, Netzteil mit integriertem allpoligem Hauptschalter und Absicherung, Kraftbegrenzung statisch und dynamisch nach DIN 18650, sowie statisch unter 150 N gemäß ASR A1.7 (ehemals BGR 232)
Automatische Reversierung bei Hinderniserkennung

Montageart: Wandmontage

Türsystemausführung:
zweiflügelig, mit Seitenteilen

Verglasung: 22 mm ISO-Glas aus VSG

Oberfläche der Leichtmetallteile des Antriebes und ggf. der Fahrflügel pulverbeschichtet nach RAL

Durchführung der Elektroverkabelung nach GEZE Kabelplan bauseits durch Elektrofirma.
Montage, Inbetriebnahme und Einweisung des Betreibers sowie Übergabe der Dokumentation nach DIN 18650 durch Werksmonteure bzw. Servicepartner.

Programmschalter
GEZE Displayprogrammschalter im AS 500 Programm für Einstellung der Betriebsart sowie für Inbetriebnahme und Parametrierung des Antriebes, mit Funktionstasten, 2x 7-Segment-Display, alphanumerischer Fehleranzeige, Schutzart IP 40
Betriebsarten: Daueroffen, Automatik, Ladenschluss, Nachtverriegelung, Aus
UP

Schlüsseltaster

Kombimelder (2xpro Anlage)
Kombimelder mit richtungserkennendem Radarbewegungsmelder und selbstüberwachtem doppeltem 3D-Lichtvorhang zur Ansteuerung und Absicherung des Schließbereichs nach DIN 18650, Schutzart IP 54

Verriegelung (Eventualposition)
Bistabile elektromagnetische Verriegelung, integriert im Antrieb, mit manueller Notentriegelung

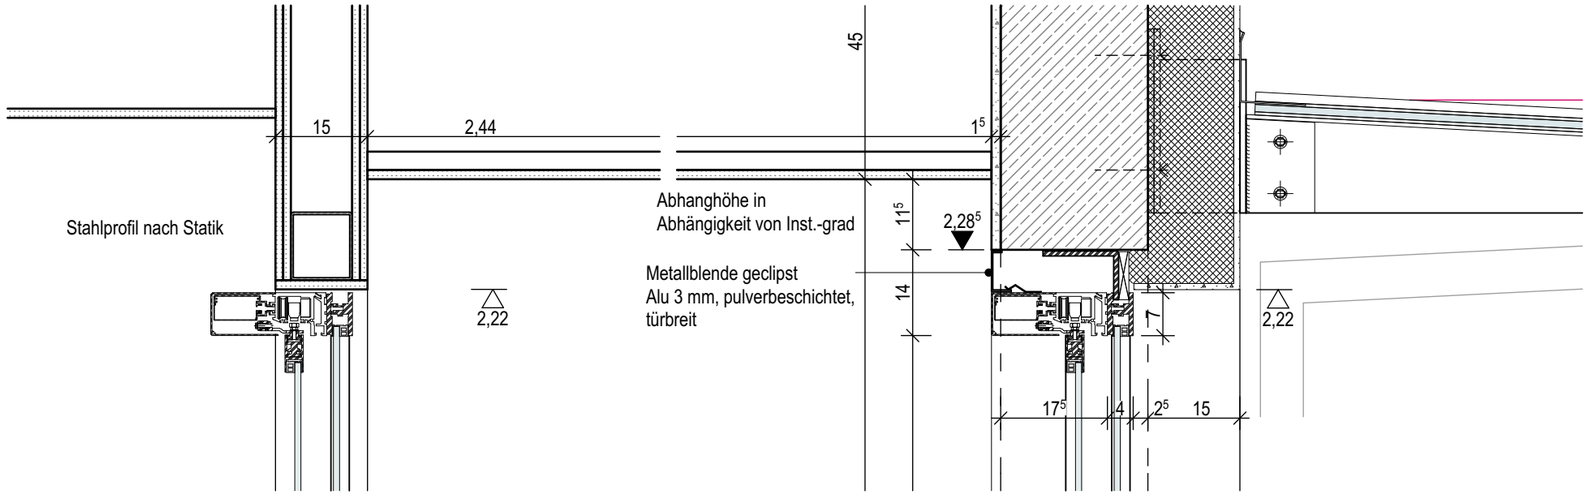

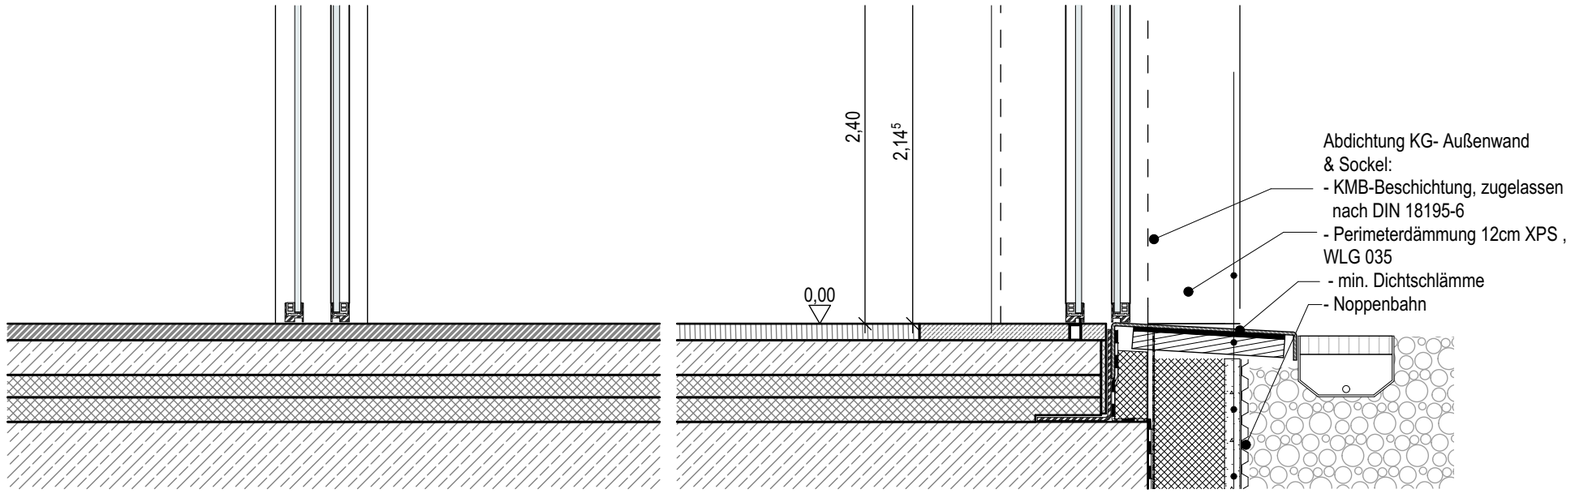

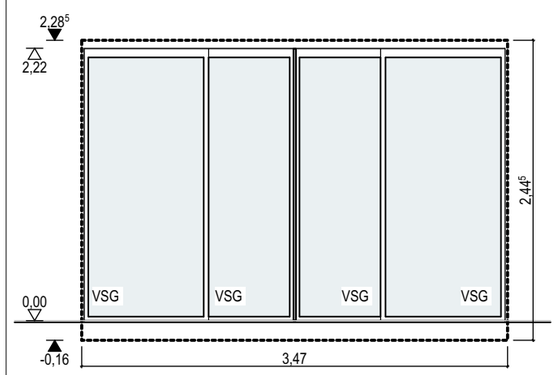

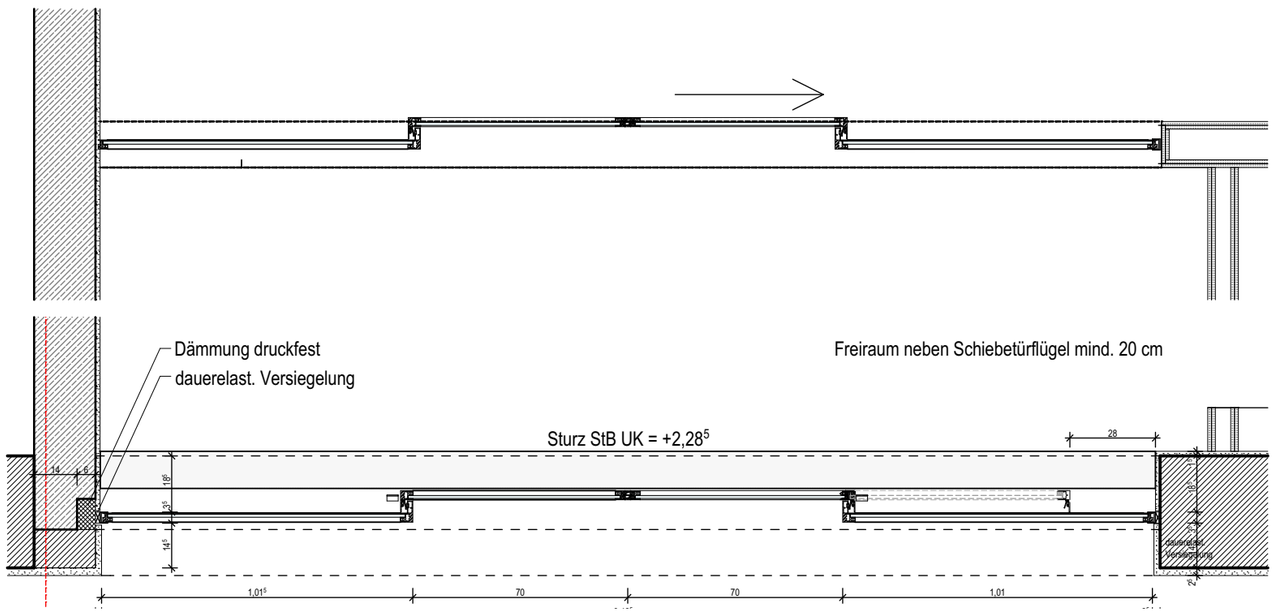

BAUVORHABEN:
Neubau eines sozialtherapeutischen Pflegeheimes
Neubau eines Pflegeheimes für Senioren

BAUHERR: **Innzeit Bau GmbH**
Inntalstraße 33 / 83098 Brannenburg
Tel. +49 8034 909809-0 Fax. +49 8034 909809-9

Planinhalt:
Pflegeheim
Schiebetüranlage Haupteingang

Plan Nr.:	**PH.D.2.2.2**	**Datum:**	**11.03.2020**
Index:	**Freigabe**	**Maßstab:**	**1: 10 / 1: 20**

perner architekten & ingenieure
Stollstraße 6 / 83022 Rosenheim
Tel. 08031-908828-0 / Fax 08031-908828-99
info@perner-architekten.de
www.perner-architekten.de