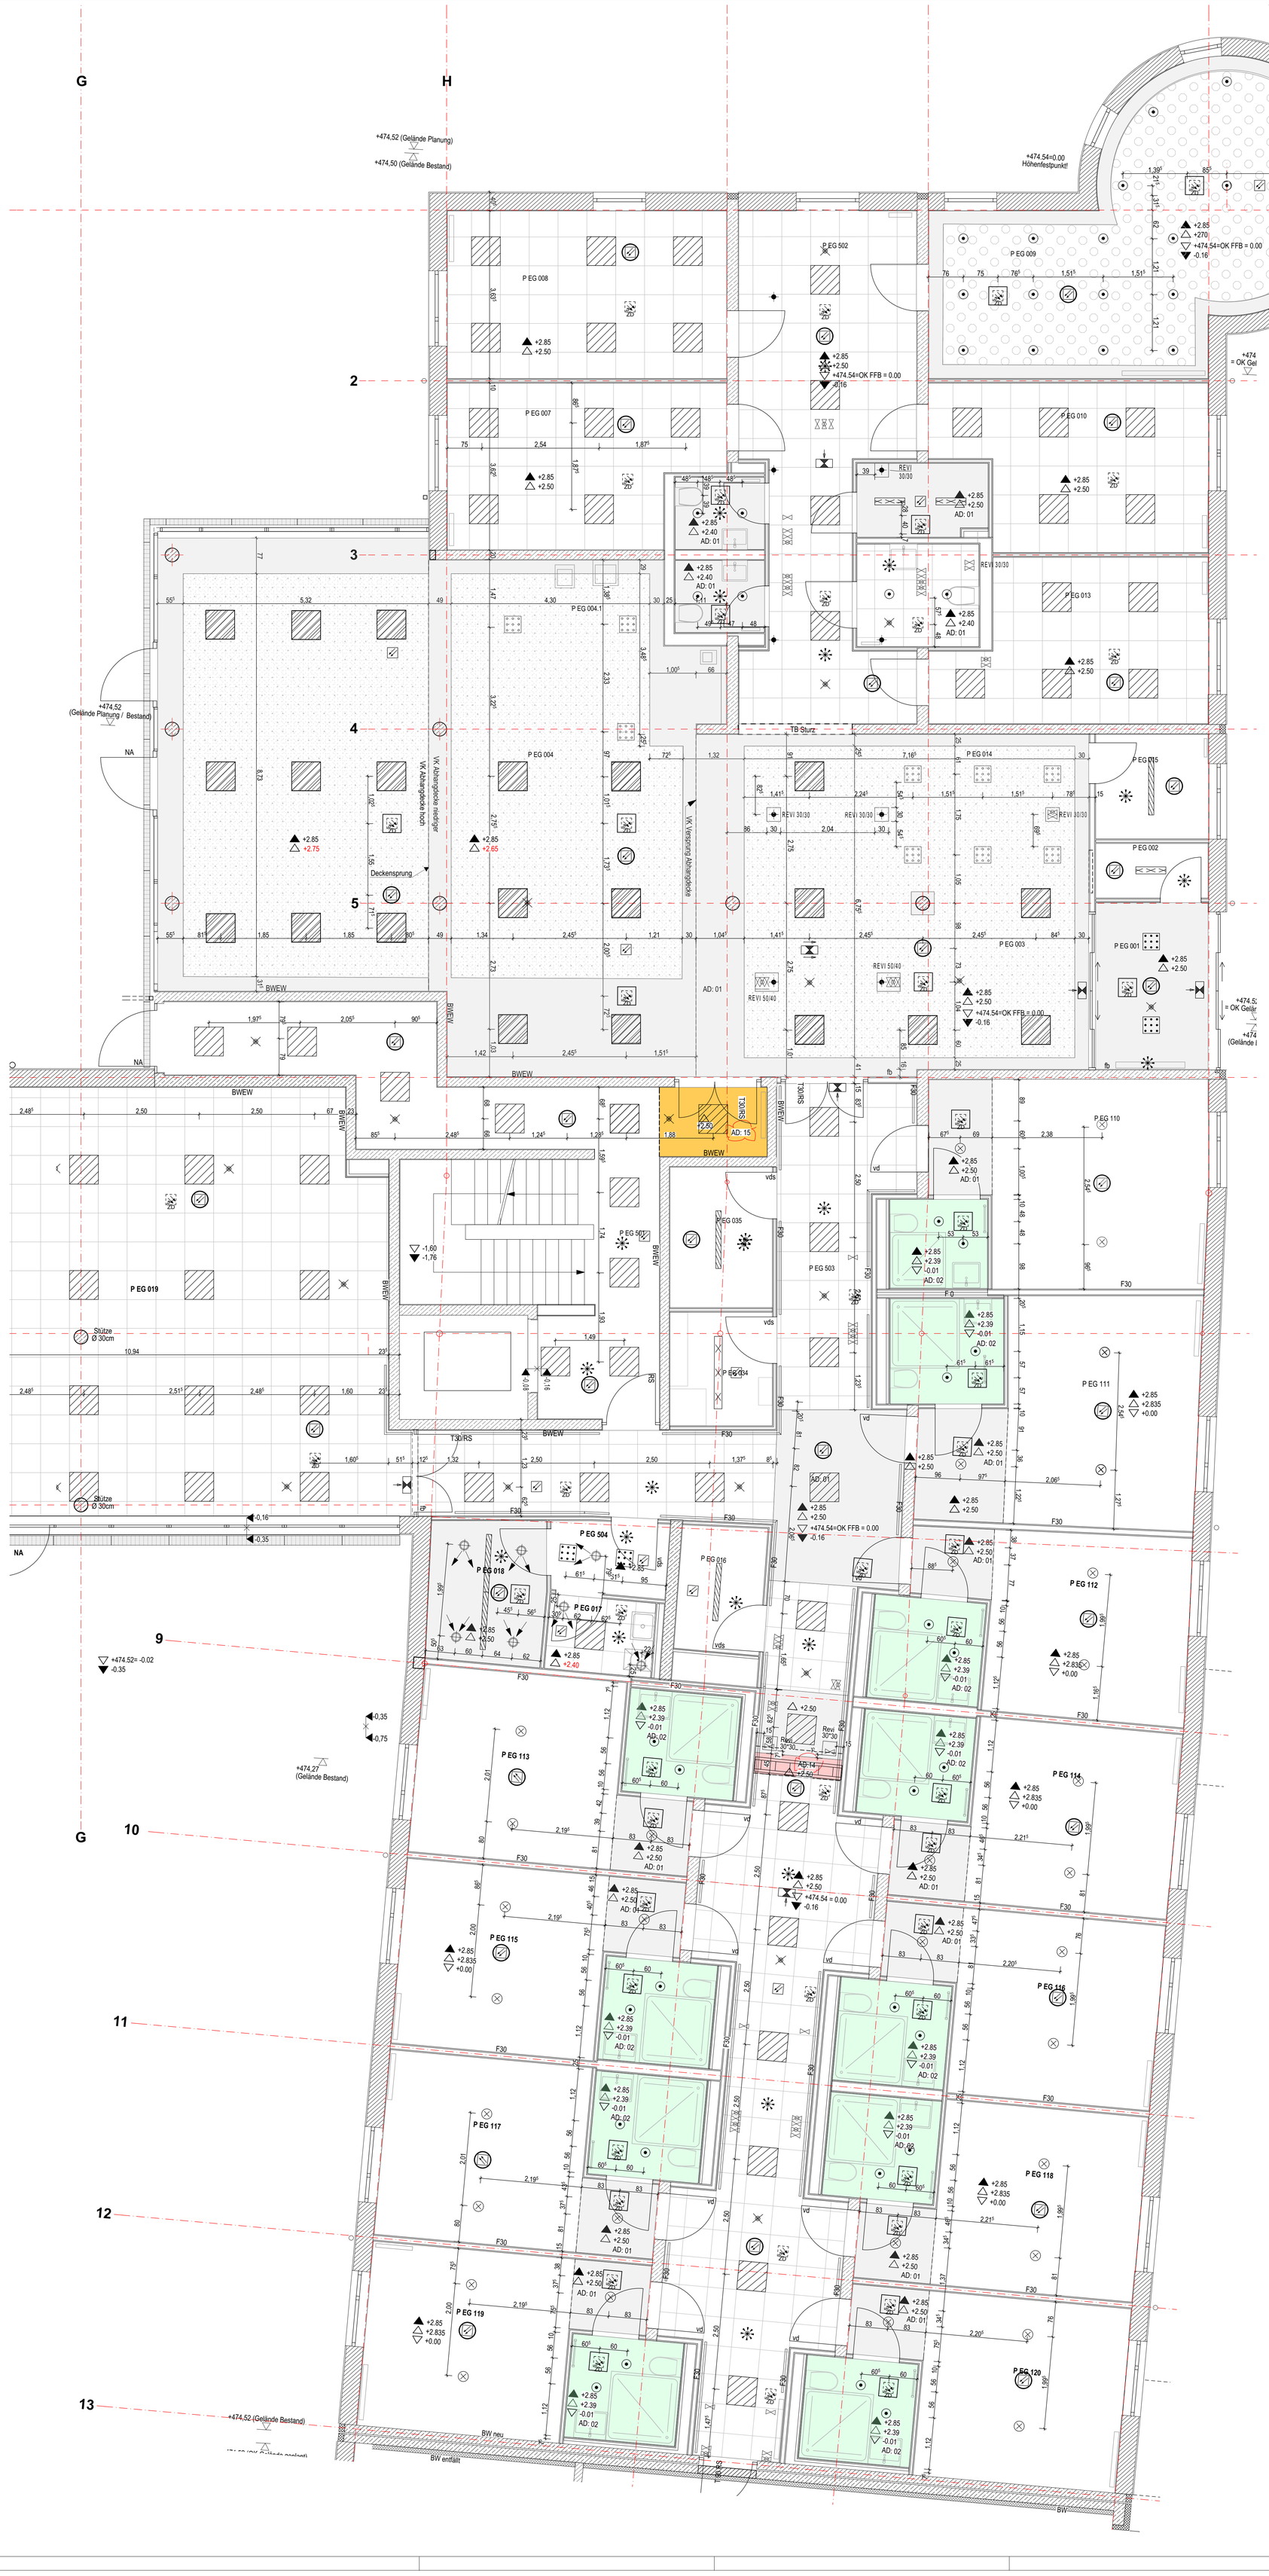


## Legende Beleuchtung

| Nr. | Leuchtenart | Fabrikat | Typ | Bestückung | Abmessung in mm |
|---|---|---|---|---|---|
| 1 | Leuchtenauslass | - | - | - | - |
| 2 | Spiegelleuchte | Trilux | 6651/14 | LED-14W | (L) 600, (B) 88, (H) 111 |
| 3 | Wannenleuchte | RZB | PlanoxECO | LED-20W | (L) 750, (B) 60, (H) 50 |
| 4 | Wannenleuchte | RZB | PlanoxECO | LED-53W | (L) 1669, (B) 60, (H) 50 |
| 5 | Feuchtraumleuchte | RZB | Planox DW | LED-30W | (L) 1573, (B) 96, (H) 100 |
| 6 | Wand-/ Deckenleuchte | RZB | Home 503 | LED-25W | (L) 300, (B) 300, (H) 40 |
| 7 | LED Rasterleuchte | RZB | Sidelite ECO | LED-25W | (L) 625, (B) 625, (H) 52 |
| 8 | LED Rasterleuchte | RZB | Sidelite ECO | LED-34W | (L) 625, (B) 625, (H) 50 |
| 9 | Einbaudownlight | EVN | LPRV220102 | LED-18W | (D)218, (H) 30 |
| 10 | Einbaudownlight | EVN | LPRW123502 | LED-16W | (D) 120 (H) 25 |
| 11 | Wandleuchte IP66 | RZB | Home 101 | LED-19W | (L) 110, (B) 103, (H) 250 |
| 12 | Wand-/ Deckenleuchte | - | - | - | - |
| 13 | Wand-/ Deckenleuchte | - | - | - | - |
| 31 | Einbau-Sicherheitsleuchte | Inotec | SN9104.1-41 | LED 4x1W | (D) 85, (ET) 28 |
| 32 | Anbau-Sicherheitsleuchte | Inotec | SN8124.1-41 | LED | (L) 85, (B) 80, (H) 41 |
| 33 | Wandanbau-Sicherheitsleuchte | Inotec | SN6205 | LED | (L) 30, (B) 30, (H) 30 |

Präsenzmelder

Kabelrinne mit Brandschutzkanal i30

Rauchmelder

Multisensormelder optisch / thermisch in Zwischendecke

akustischer Sockelsignalgeber (Loop)

Revisionsöffnung 400mm x 40mm

**GK, unregelmäßige Rundlochung 12/25**

**GK- Decke , Akustiklochung quadratisch 12/25**

**Rasterdecke, z.B. OWA Design Cosmos, Tragsystem S3 (sichtbar, herausnehmbar)**

**Rasterdecke, z.B. OWA Design Ocean, Tragsystem S3 feuchtraumgeeignet**

**GK- Decke glatt, geschlossen**

**GK- Decke glatt, geschlossen, feuchtraumgeeignet**

**GK- Abkofferung F30**

**GK- Abkofferung F90**

**GK- Unterdecke F90**

**PH.D.6.3.3**

| Datum | Index | gez. | gepr. | Änderung |
|---|---|---|---|---|
| | | | | |

# DETAILPLANUNG DECKENSPIEGEL PFLEGEHEIM

| | | | |
|---|---|---|---|
| Bauvorhaben | **Neubau eines Pflegeheimes für Senioren** | | |
| Planinhalt | **DECKENSPIEGEL EG - OST** | | |
| Index | **Vorabzug** | Plan Nr. | **PH.D.6.3.3** |
| Indexdatum | **08.04.2020** | Maßstab | **1: 50** |
| Planfreigabedatum | | Blattformat | 116 cm x 84 cm |
| Bezugshöhe | 0,00 = +474.54 m ü. NN | | |
| Baugrundstück | Inntalstr. 2 a | Flurstück-Nr. | 602/106 |
| Gemarkung | Degerndorf a. Inn - Bebauungsplan Nr. 28 | | |


Bauherr: Innzeit Bau GmbH
Inntalstraße 33 / 83098 Brannenburg
Tel. +49 8034 909809-0 Fax. +49 8034 909809-9
Unterschrift Bauherr

Planverfasser: [redacted] perner architekten & ingenieure
Stollstraße 6 / 83022 Rosenheim
Tel. +49(0)8031 908828-0 Fax. +49(0)8031 908828-99
Unterschrift Planverfasser



Für diese Zeichnung behalten wir uns alle Rechte vor. Ohne unsere Zustimmung darf sie weder vervielfältigt noch Dritten zugänglich gemacht werden. (DIN 34 Urheberschutzvermerk Ausg.1956)