




Wandansicht 1

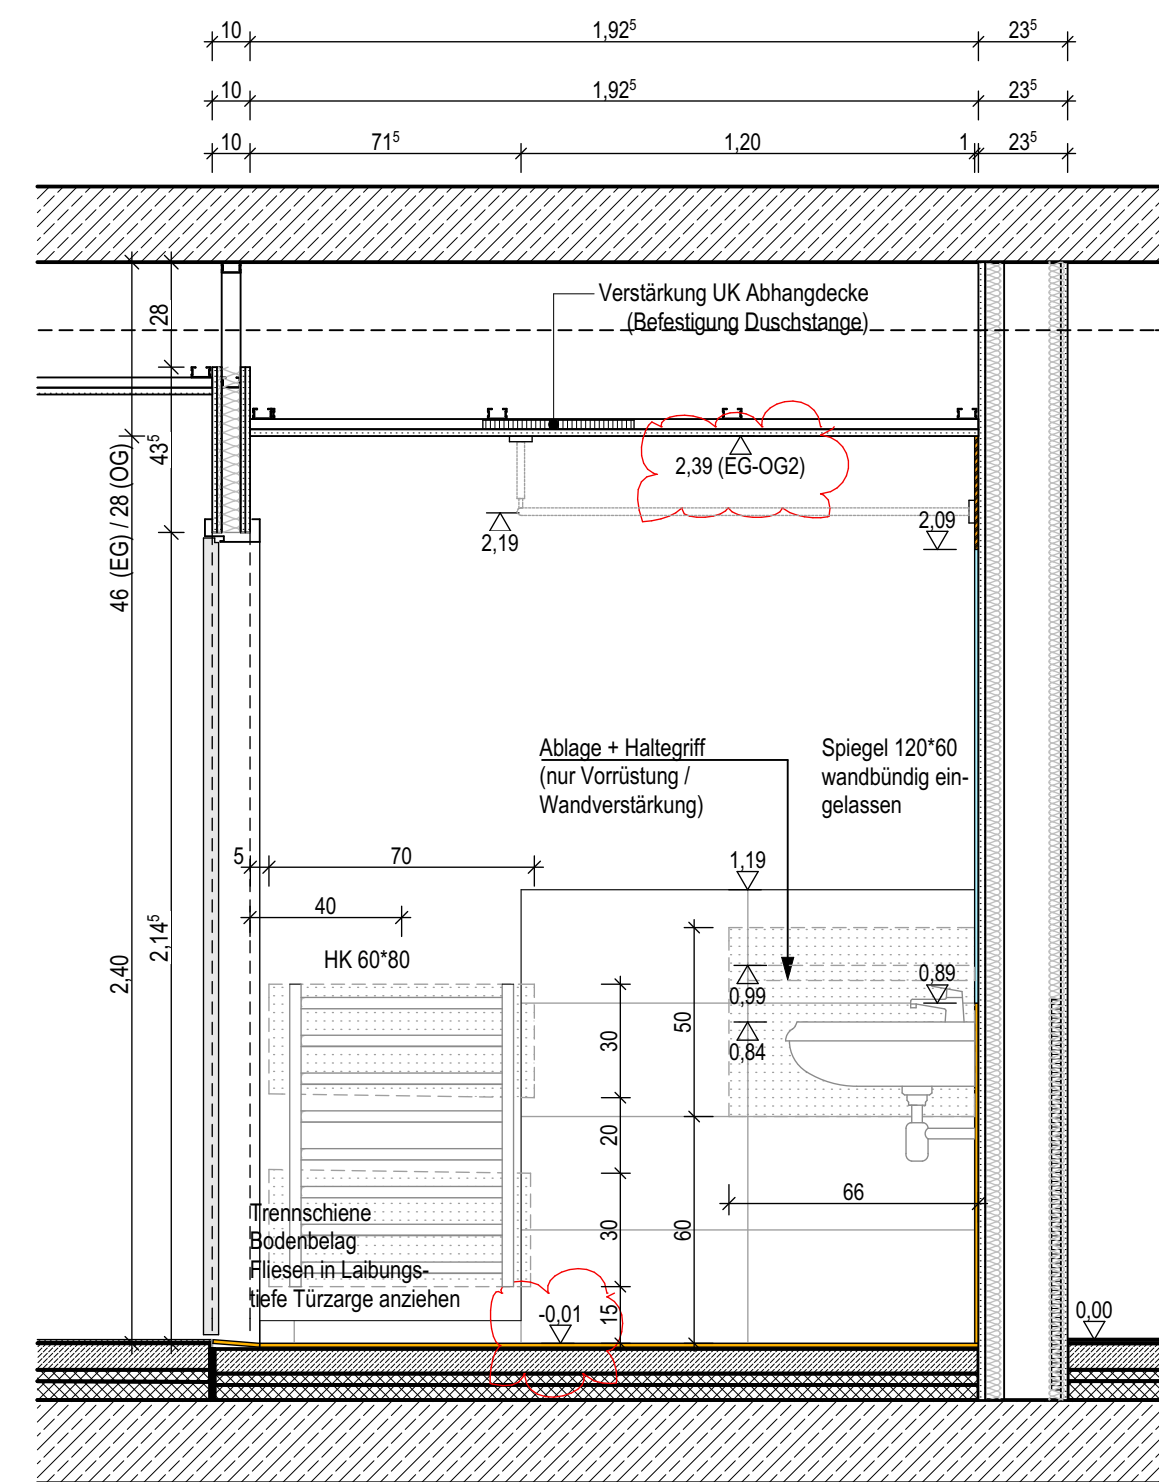

Wandansicht 2

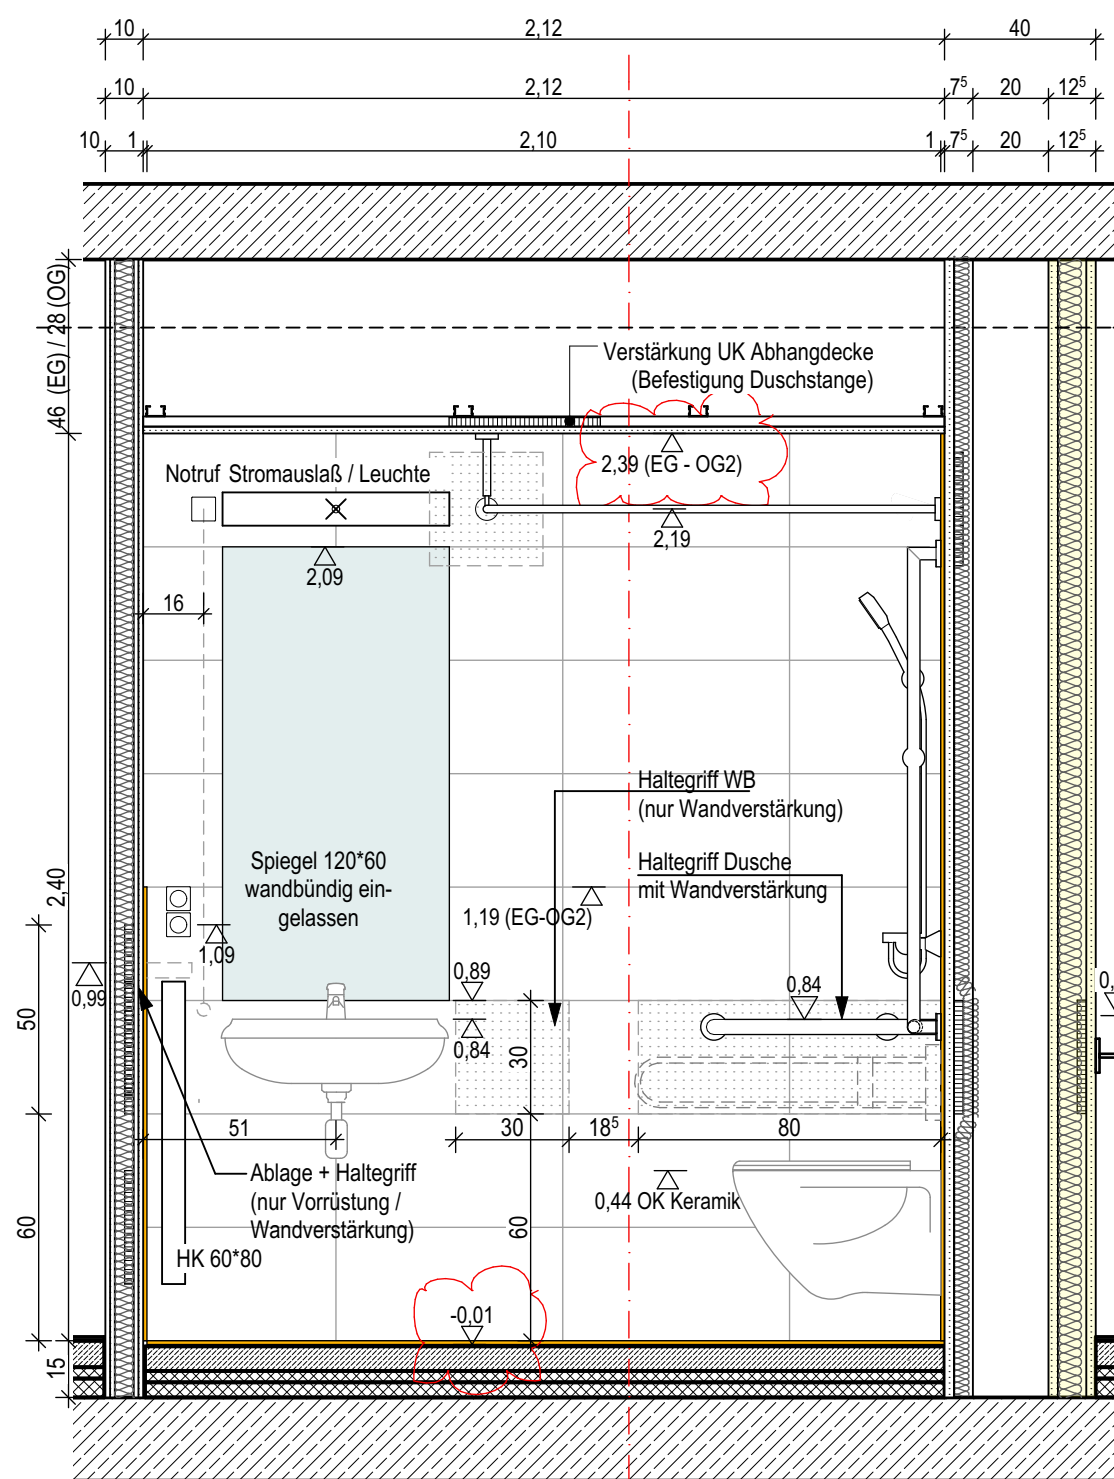


Wandansicht 3

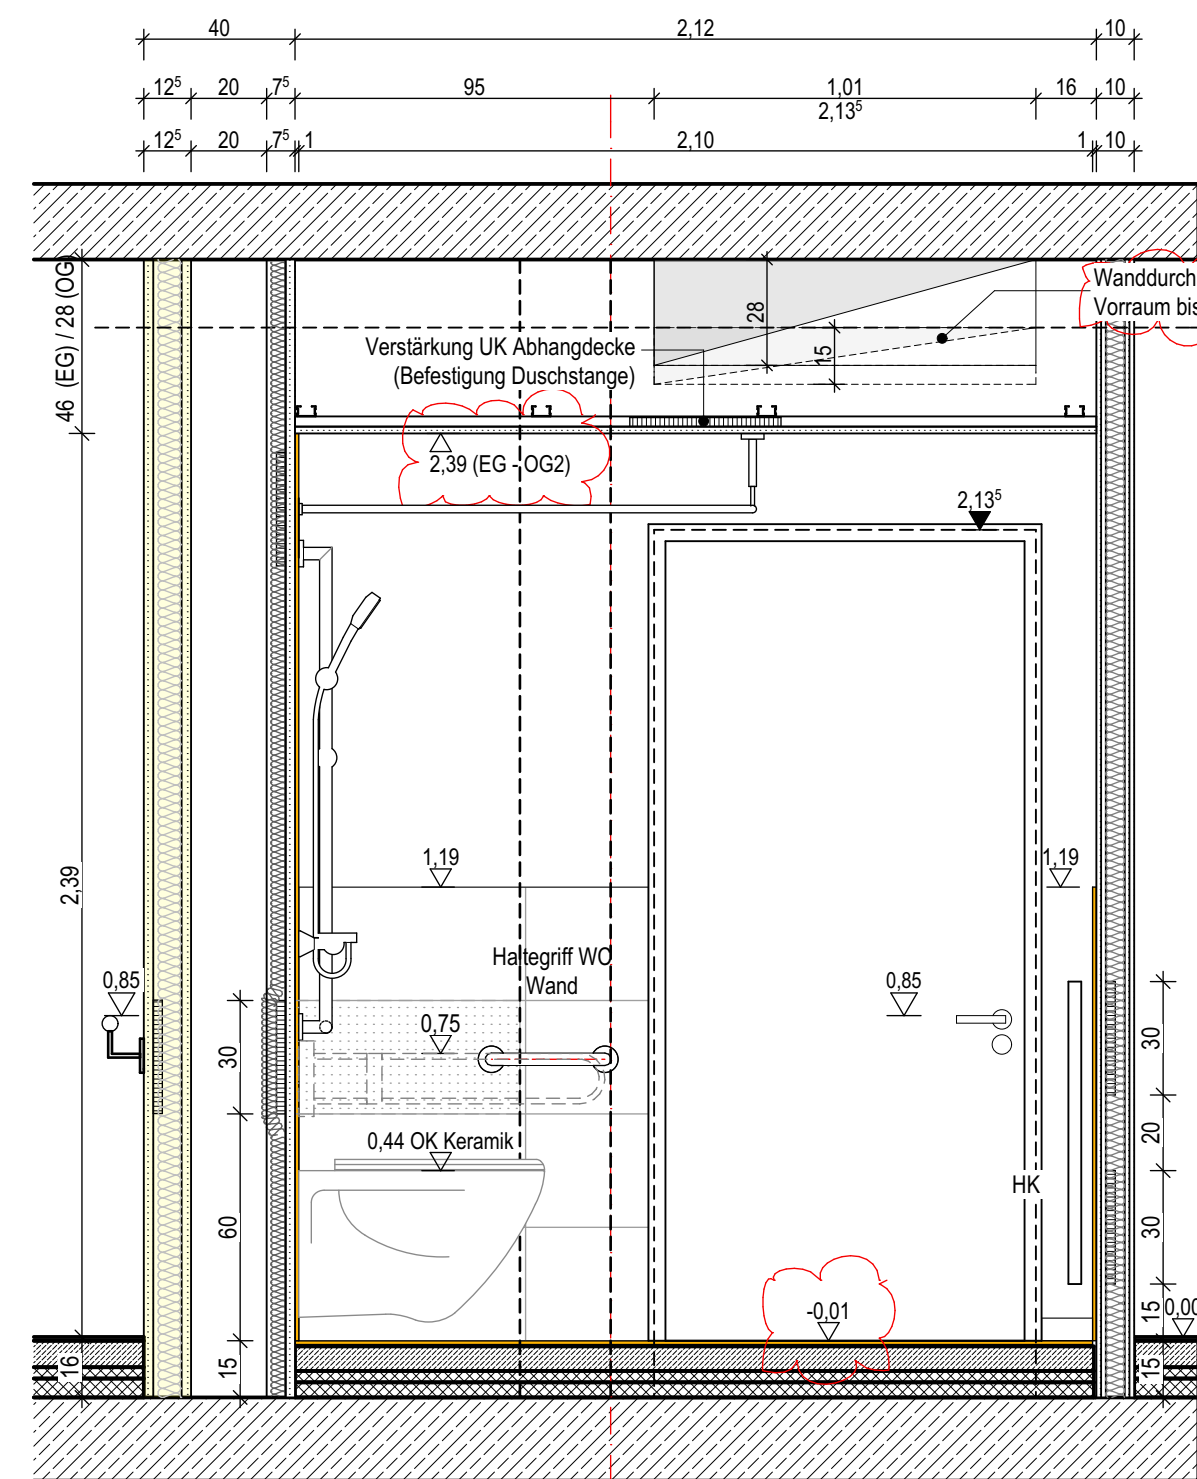

Wandansicht 4

**Ausführung aller Decken-
anschlüsse als starrer Decken-
anschluß**

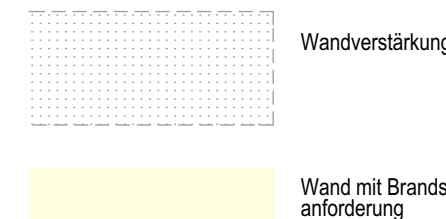

Pflegezimmer
Pflegeheim - Ostflügel

Barrierefrei nach DIN 18040 - 2

Achse 1 - 9 / OG 1- 2

**auch in spiegelbildlicher
Ausführung**

HINWEIS

Alle Maße sind vor Ort eigenverantwortlich vor Beginn der Arbeiten durch die ausführenden Firmen zu prüfen; Abweichungen sind vor Ausführung mit der BL und dem zuständigen Planungsbüro zu klären!

BAUVORHABEN:
Neubau eines sozialtherapeutischen Pflegeheimes
Neubau eines Pflegeheimes für Senioren

BAUHERR: Innzeit Bau GmbH
Inttalstraße 33 / 83098 Brannenburg
Tel. +49 8034 909809-0 Fax. +49 8034 909809

Planinhalt:
Pflegeheim Senioren
 * **Trockenbau Pflegezimmer Ostflügel / Pflegeheim**
 * **Ausführung Barrierefrei**

Plan Nr.:	PH.D.6.0.5	Datum:	08.04.202
-----------	------------	--------	-----------

Index:	b	Maßstab:	1: 2
--------	---	----------	------

perner architekten & ingenieure