


\* = A2 DÄMMUNG  
SCHMELZPUNKT > 1000 °C  
ROHDICHTE > 80 kg/m³

WIND-UND DIFFUSIONSDICHTER  
ANSCHLUSS IST LEISTUNG DES  
FASSADENBAUERS !

INNEN

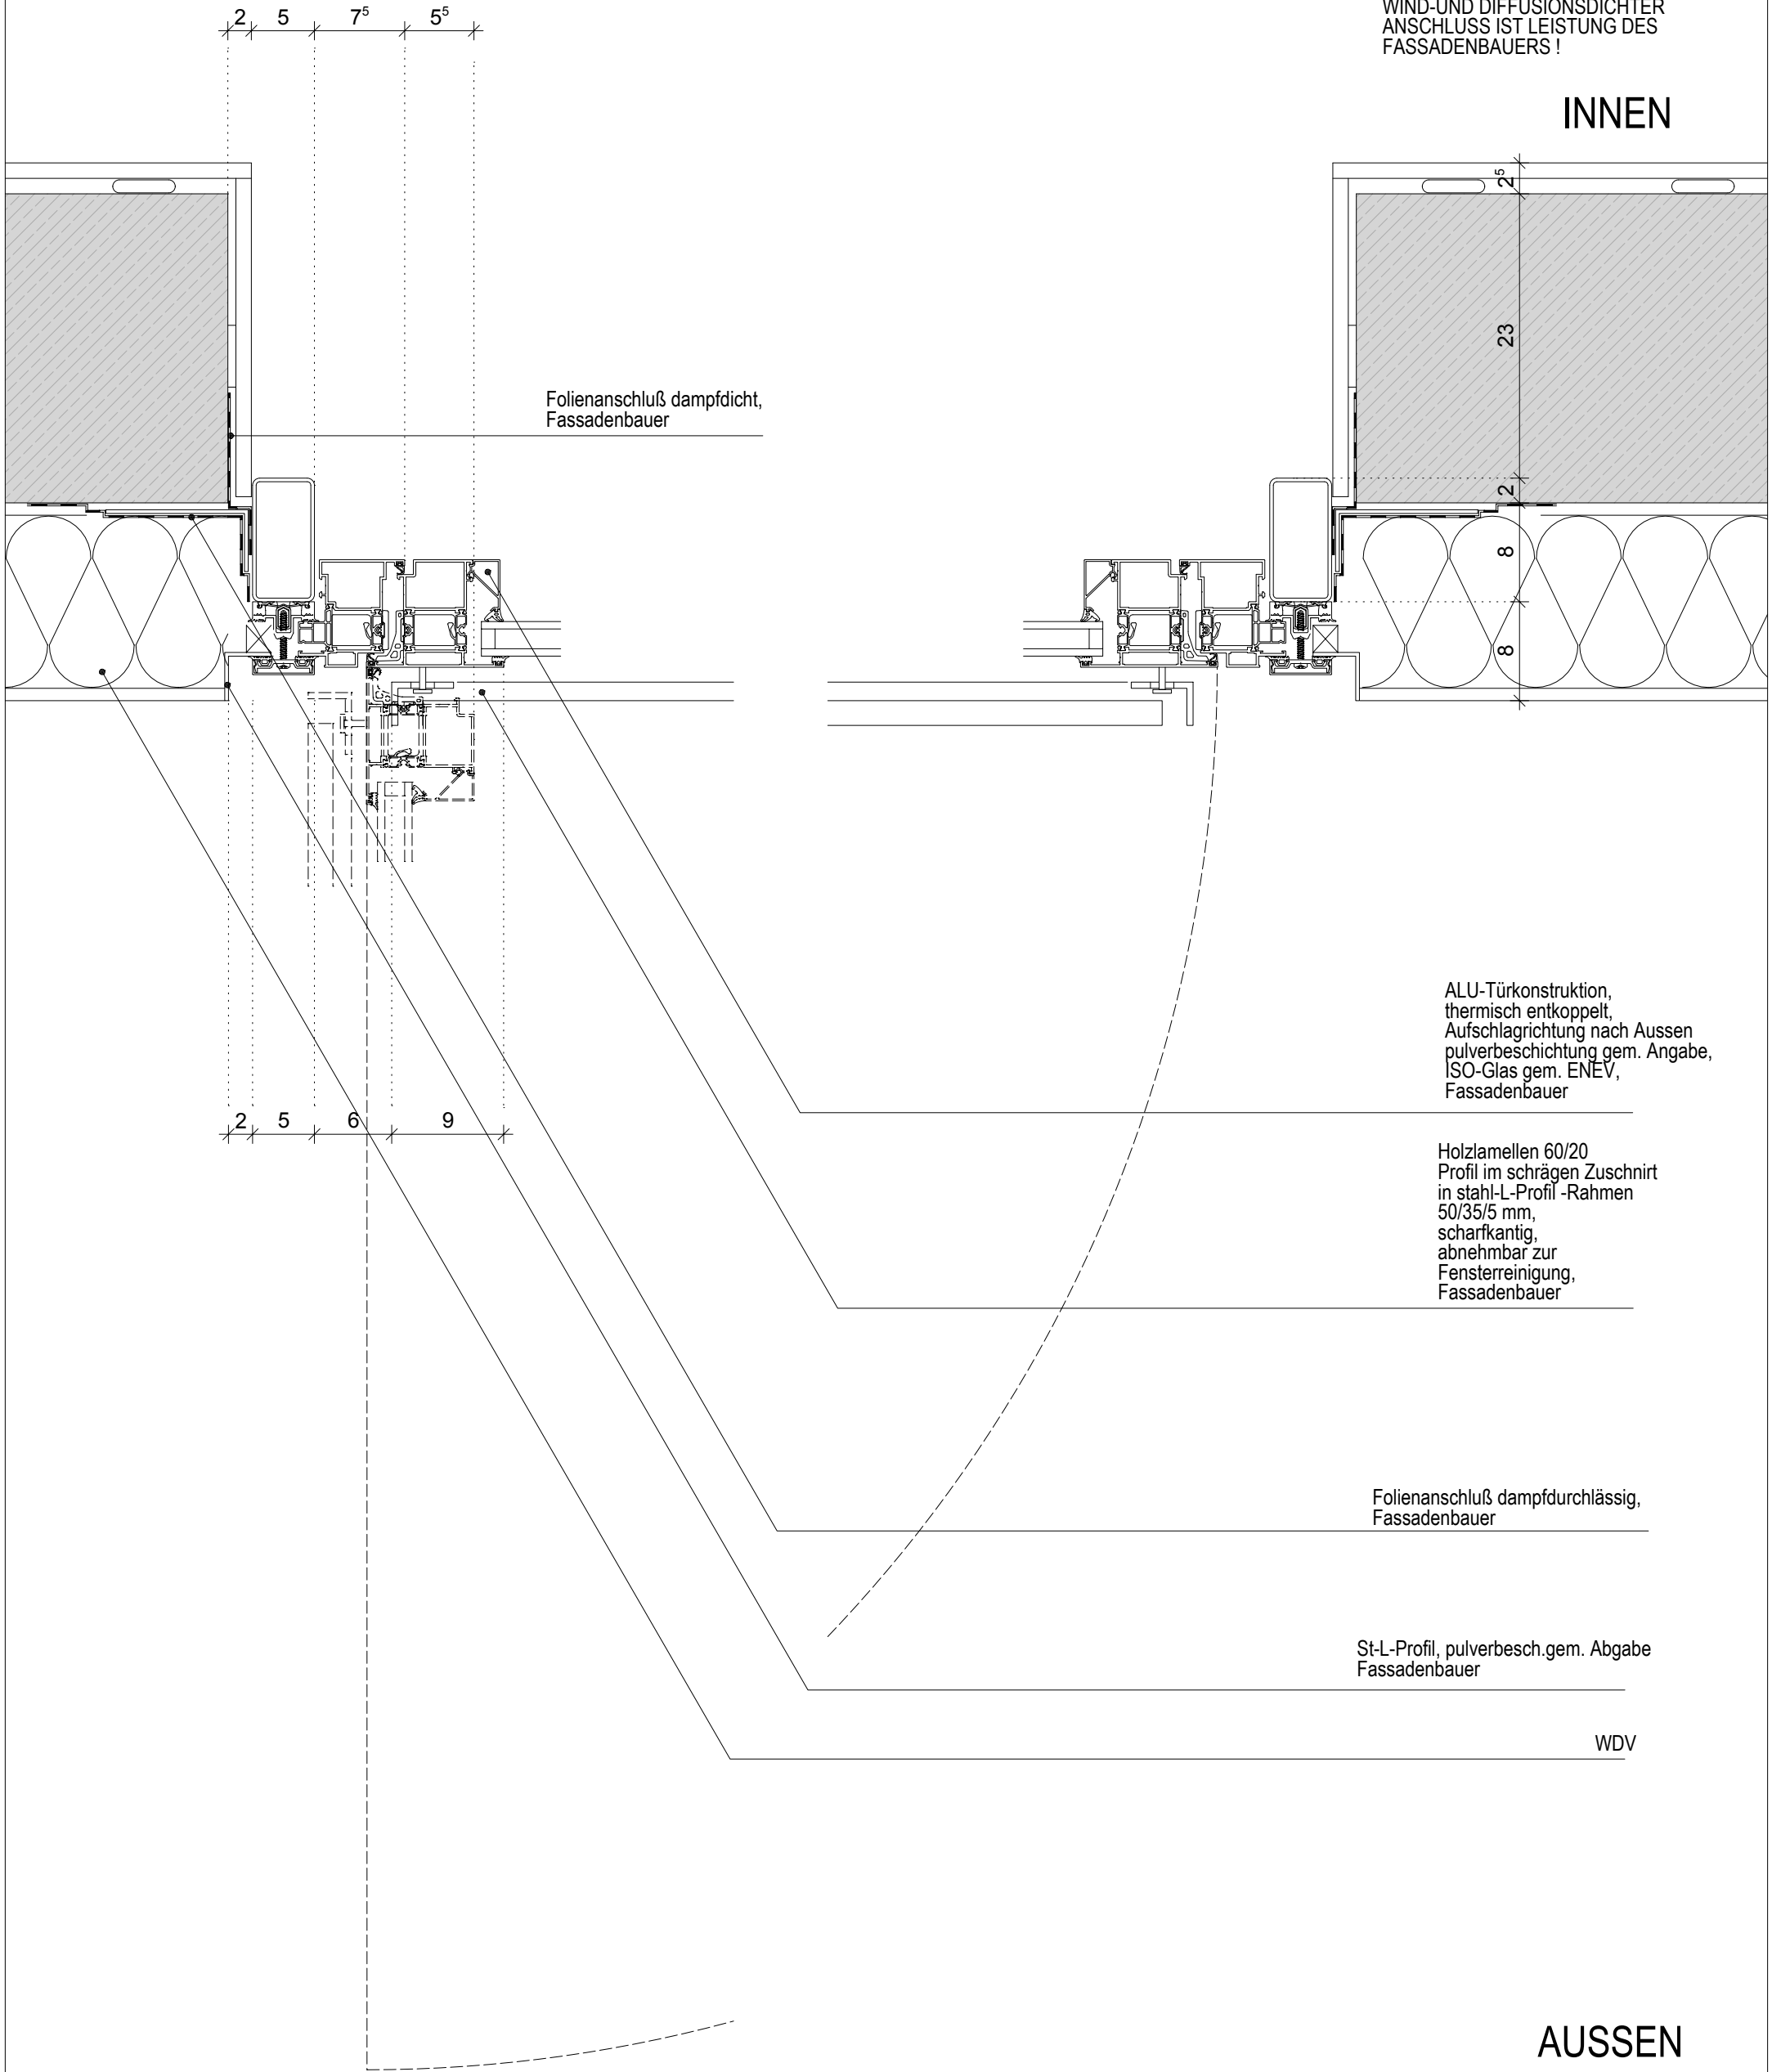

AUSSEN

SCHEMADETAIL  
SKV03-11 KINDERNEUBAU  
FASSADE PFOSTEN RIEGEL  
GRUNDRISS ANSCHLUSS NOTAUSGANG

DIESER PLAN GILT NUR IN VERBINDUNG MIT DER JEWEILIGEN AUSFÜHRUNGSPLANUNG DES TRAGWERKPLANERS, ARCHITEKTEN, TGA- UND AUSSENANLAGENPLANERS. MASSE SIND ÖRTLICH DURCH DEN AN VOR AUSFÜHRUNG ZU PRÜFEN, ABWEICHUNGEN SOWOHL ZU MASZEN UND NORMEN ALS AUCH DEM GÜLTIGEN STAND DER TECHNIK SIND DER BAULEITUNG UMGEHEND MITZUTEILEN.

PROJEKT NR.	SKV 03-11	DATUM	05.12.2012	MASZSTAB	1:5
PLANBEZ.	VOG_KIN_N_L5_ARC_DE_FAS_40_08_XX_V				
VORABZUG					