



Gewerk Metallbau
Aufstieg zu Lüftungsgeräten

- 1Stk. Gitterrost
- 4Stk. Gitterroststufen
- 2Stk. Flachstahltreppenwangen mit Fuß
- Geländer aus Flachstahl

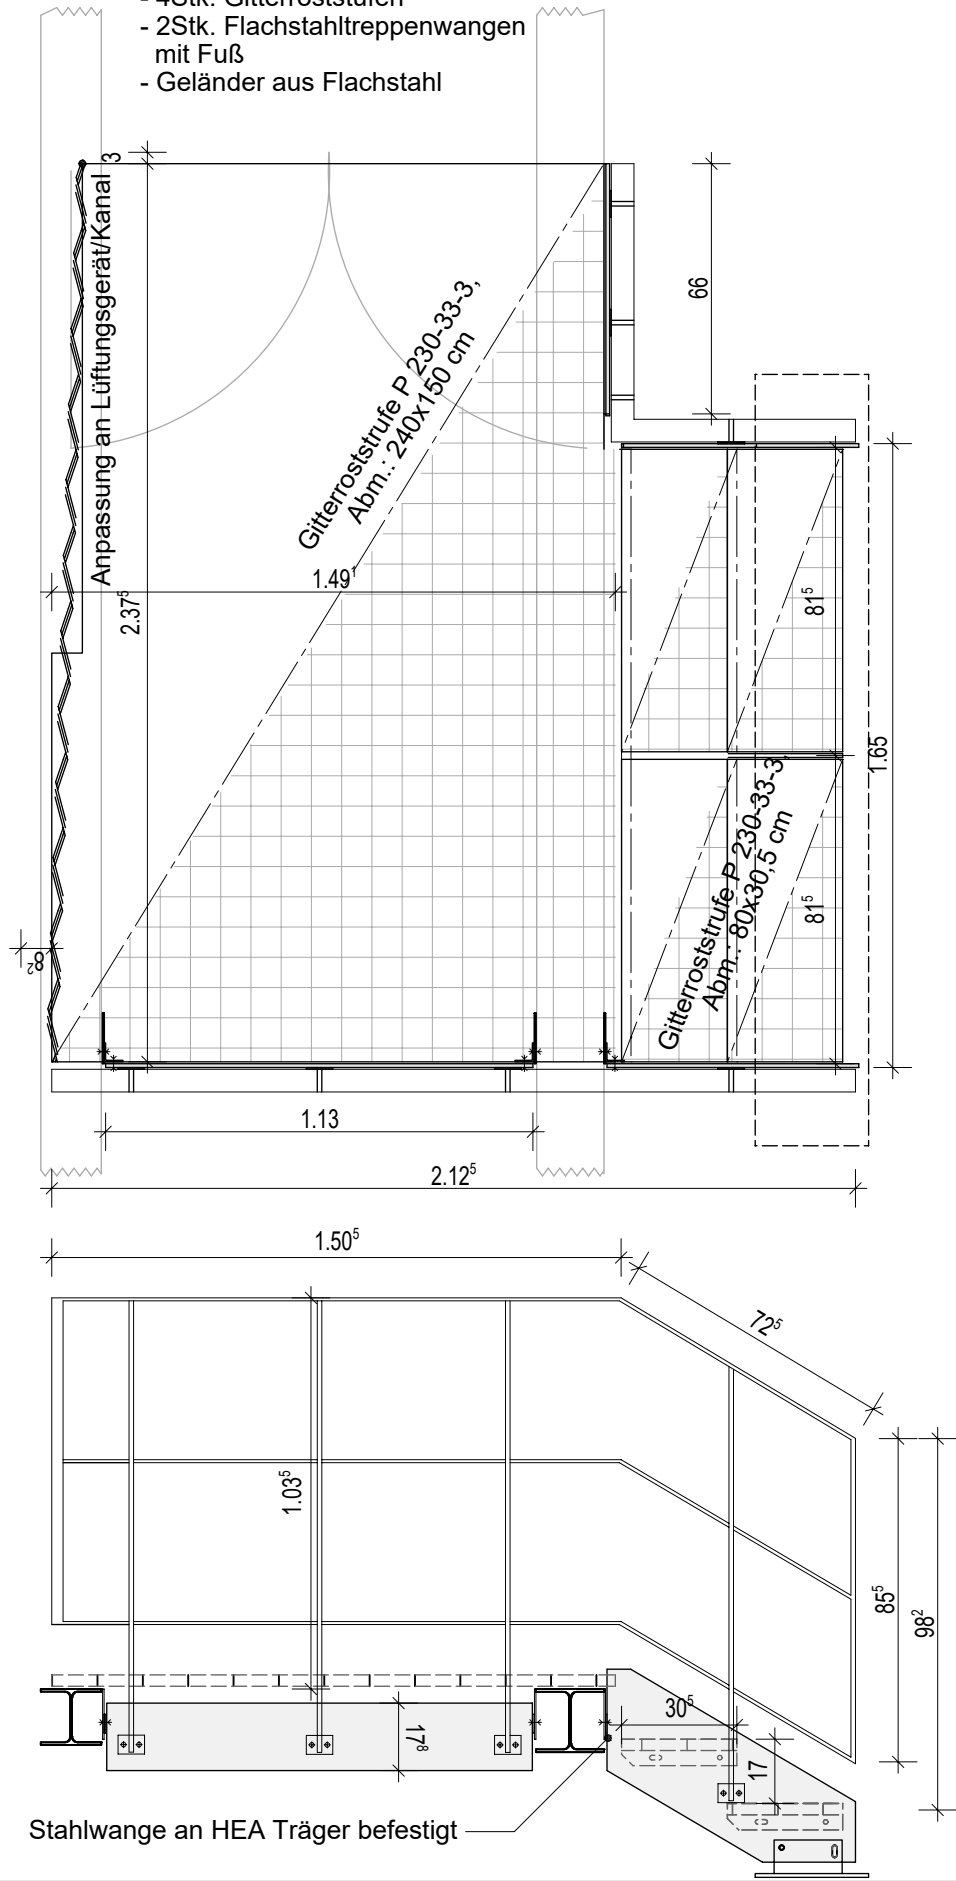

Gitterroststufe P 340-33-3,
Abm.: 120x30,5 cm

Analog für andere Aufstieg,
lediglich die Podestmaße ändern sich.

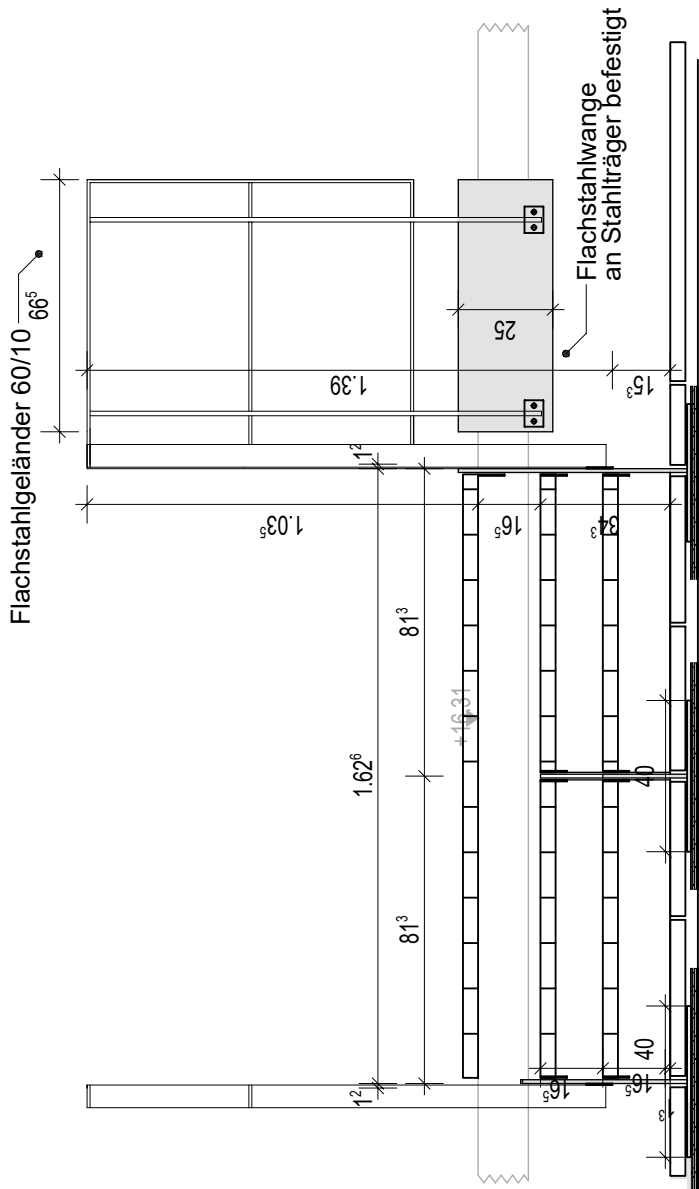

Dimensionierung gemäß Statik AN

Alle Bestandsmaße sind vor Ausführung vom AN zu prüfen

Alle Stahlteile mit abgerundeten Kante und feuerverzinkt

Alle Maße sind vor Ort zu prüfen

Index	Gez.	Datum	Änderungsbeschreibung
InnKlinikum Altötting			
Erweiterung und Sanierung 2.BA Aufstockung Pflege / BT 6-12			
WERKPLANUNG		VORABZUG	
Gitterroststufen zu Lüftungsgeräte / Rückkühlwerk			
PLANNR.: A-P5-BT6-12-D-610		INDEX:	
MAßSTAB: 1/10		DATUM: 25.03.2020	