


Pressroststufe gem. DIN 24531-1 DIN EN ISO 14122-3  
mit gelochter Antrittskante und gelochten Seitenplatten

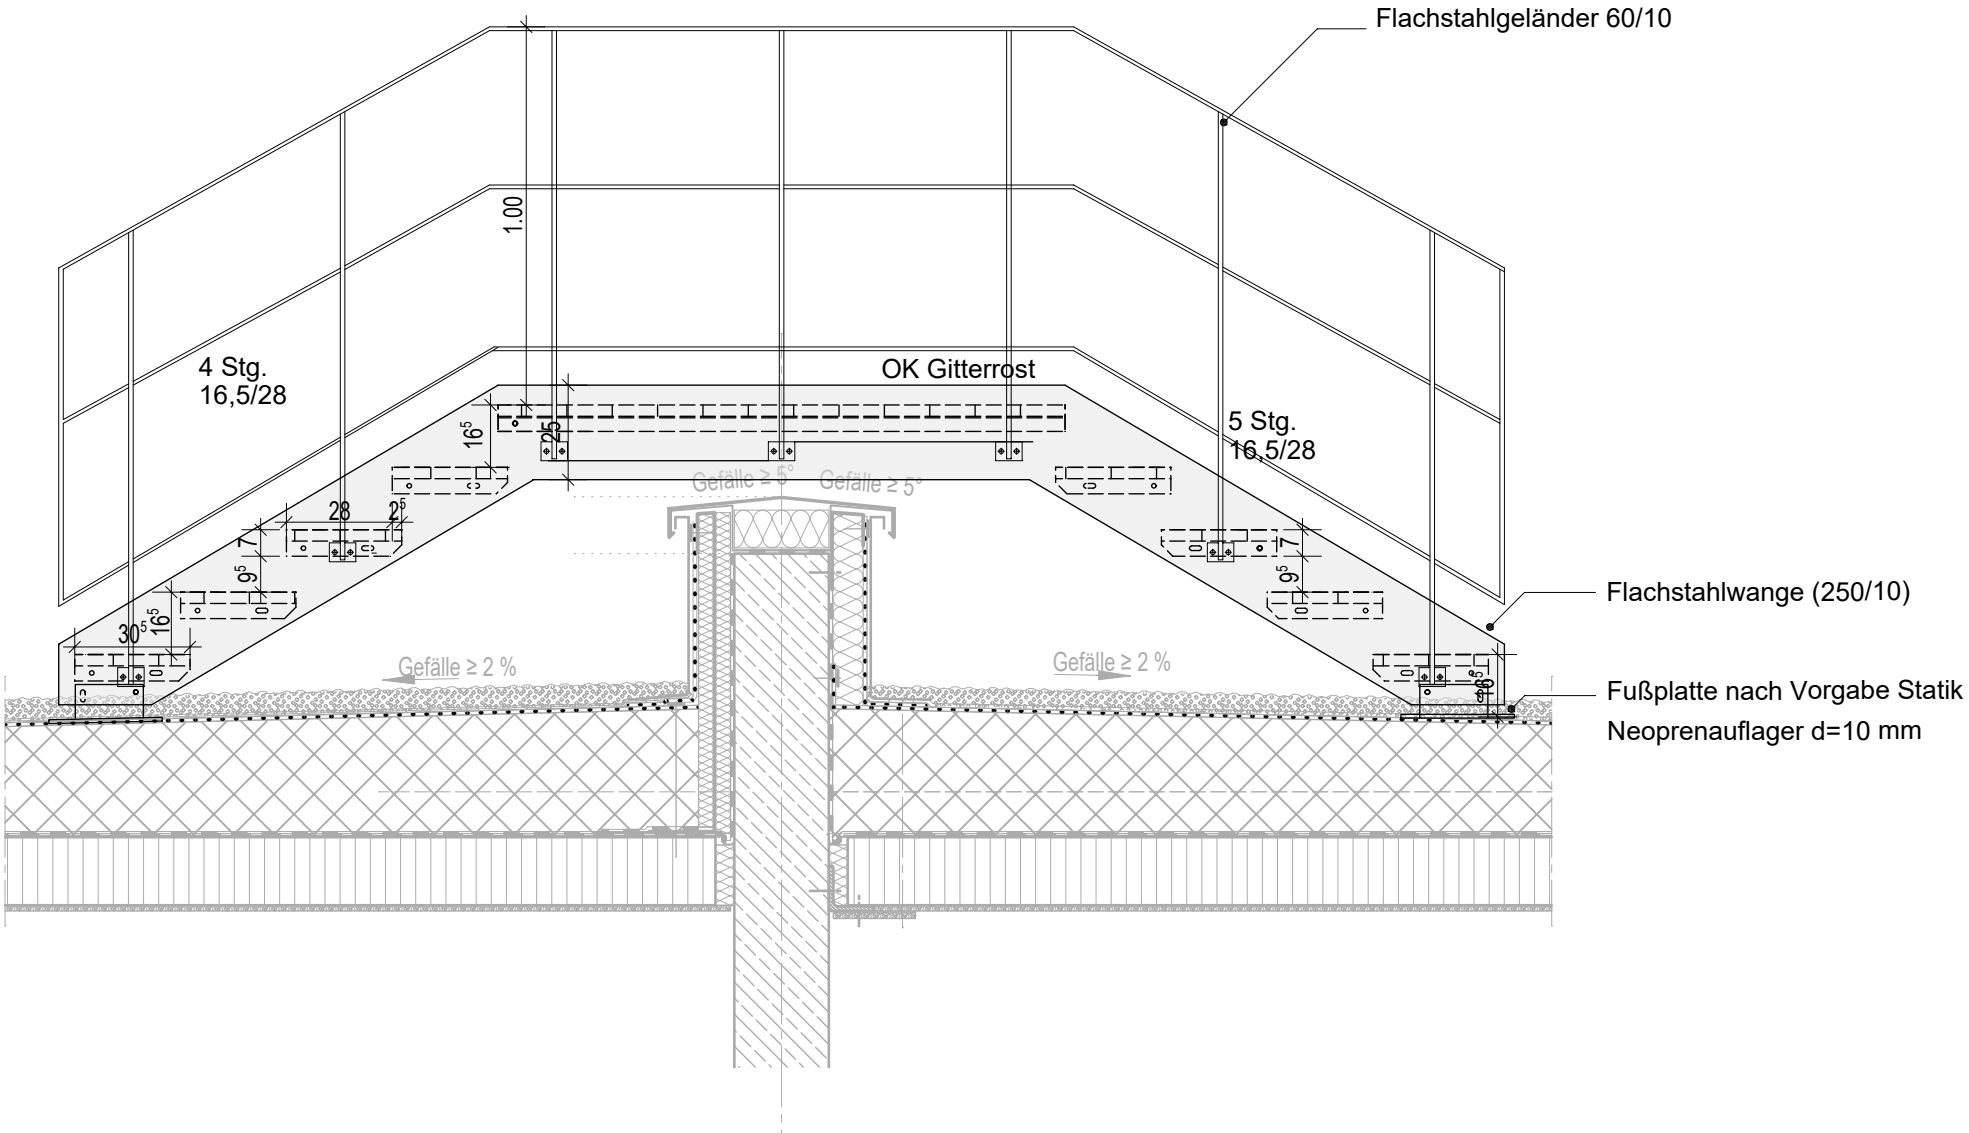


## Dimensionierung gemäß Statik AN

Alle Bestandsmaße sind vor Ausführung vom AN zu prüfen

Alle Stahlteile mit abgerundeten Kante und feuerverzinkt

Alle Maße sind vor Ort zu prüfen

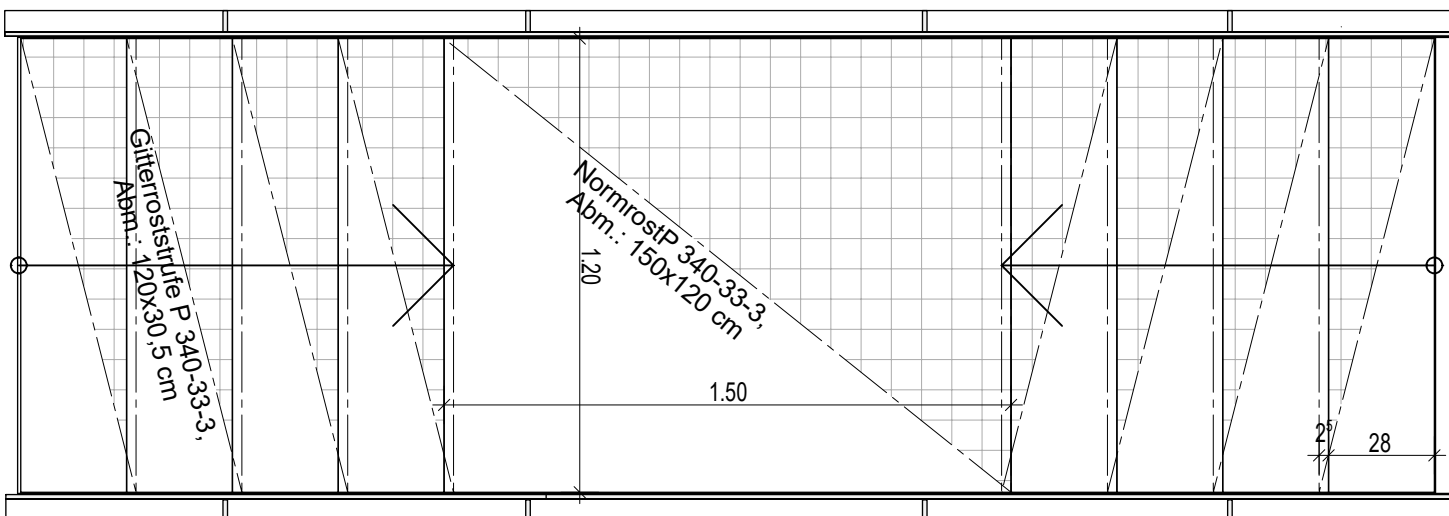

Index	Gez.	Datum	Änderungsbeschreibung
InnKlinikum Altötting			
Erweiterung und Sanierung 2.BA			
Aufstockung Pflege / BT 6-12			
WERKPLANUNG			VORABZUG
Übertritt Neubau			
PLANNR.: A-P5-BT6-12-D-608			INDEX: 00V
MAßSTAB: 1/20		DATUM: 07.04.2020	