

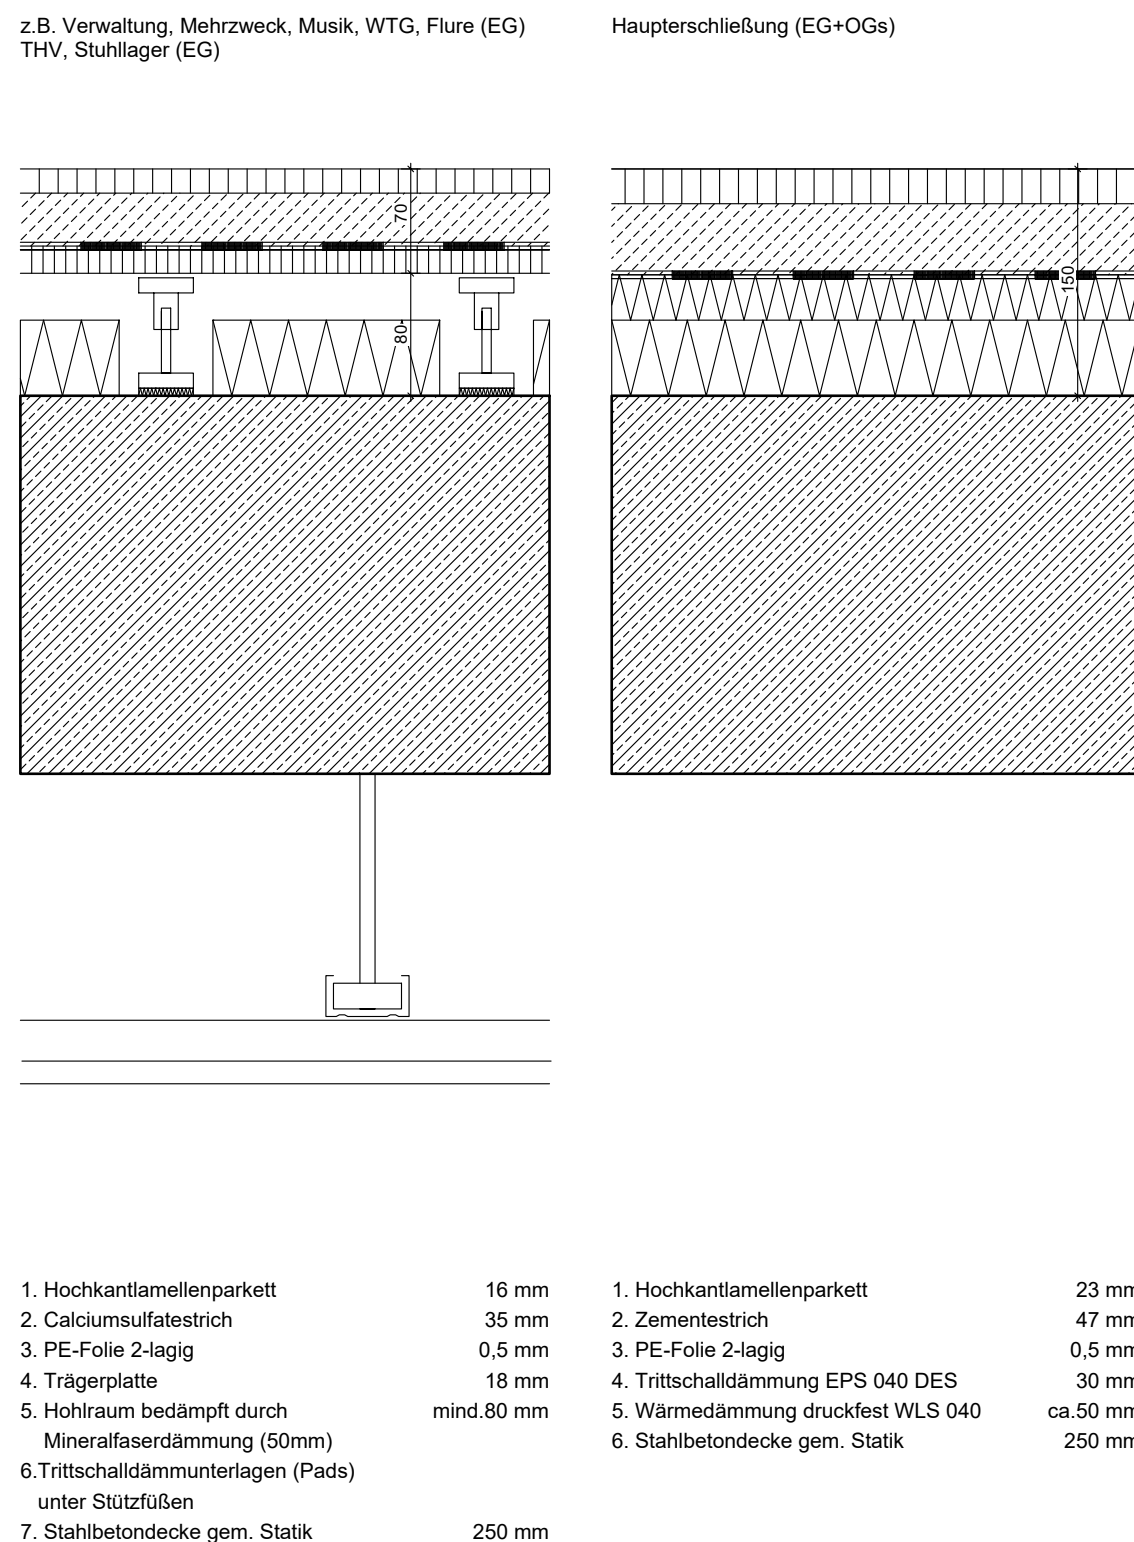



B.BA01.1 Sportboden flächenelastisch mit FBH (gegen Erdreich)	B.BA01.2 Sportboden starr mit FBH (gegen Erdreich)
---	--

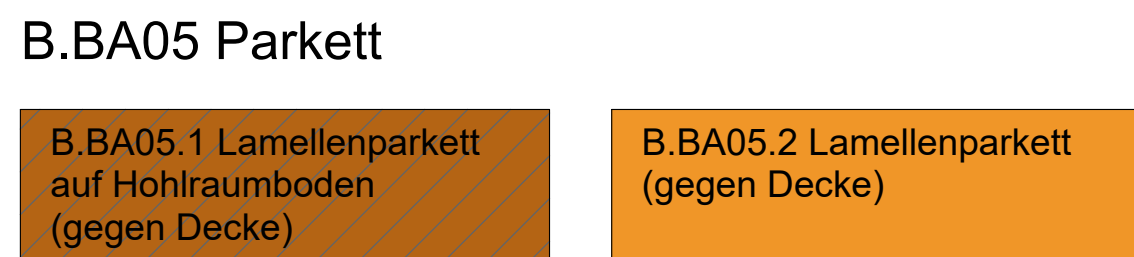




B.BA02.1 Linoleum (gegen Erdrreich)	B.BA02.2 Linoleum gegen Decke
--	----------------------------------

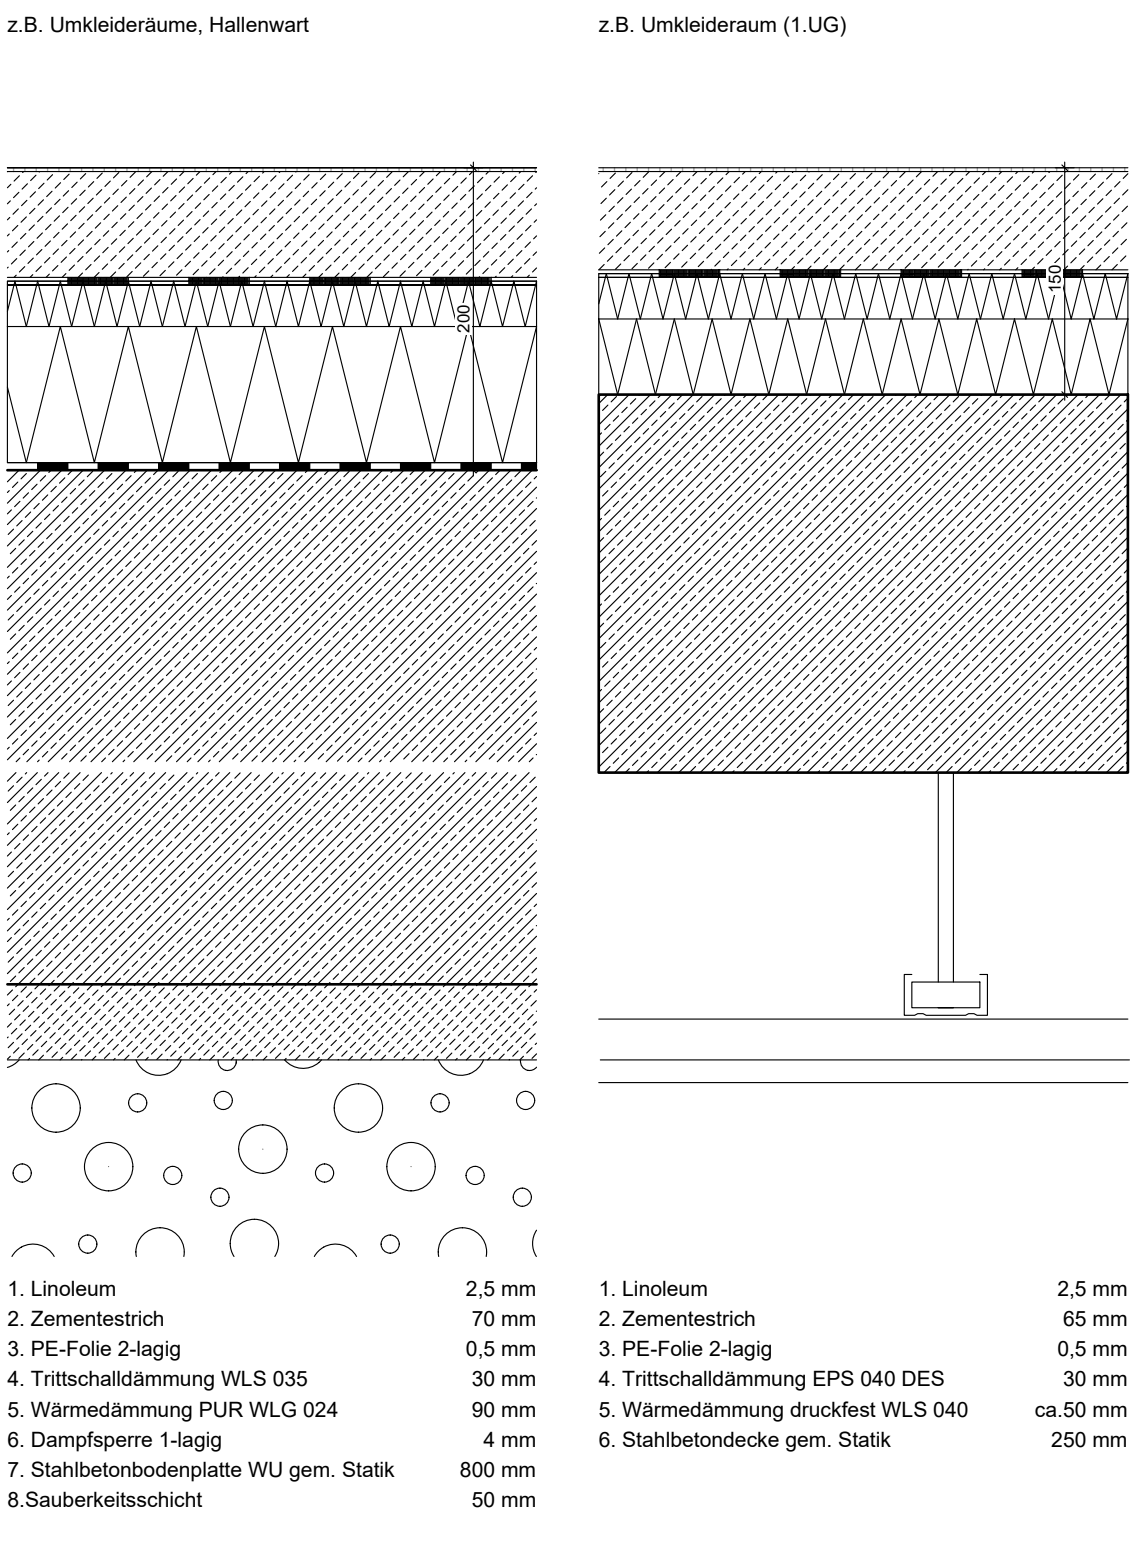

B.BA03.1 Plattenbelag Fliesen (gegen Erdreich)	B.BA03.2 Plattenbelag Fliesen (gegen Decke)
---	--

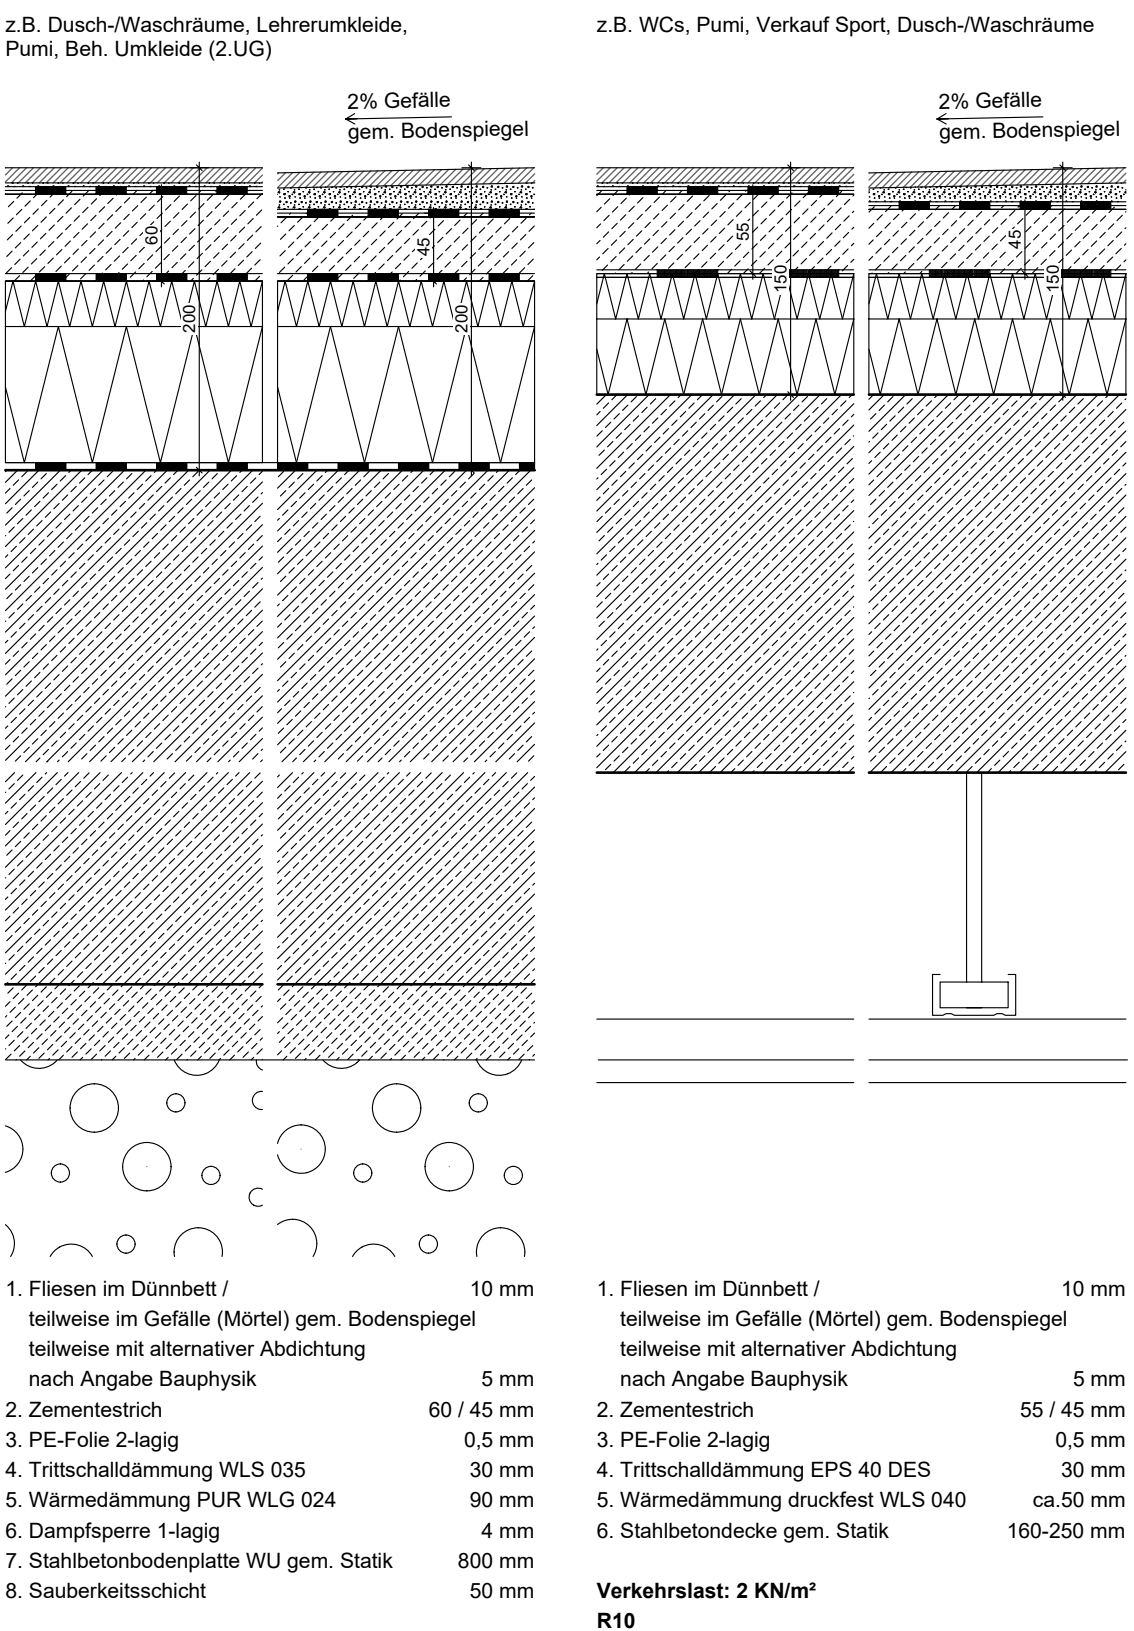


B.BA04.1 Plattenbelag Feinsteinzeug (gegen Decke)	B.BA04.2 Plattenbelag Feinsteinzeug (gegen Erdreich)
---	--

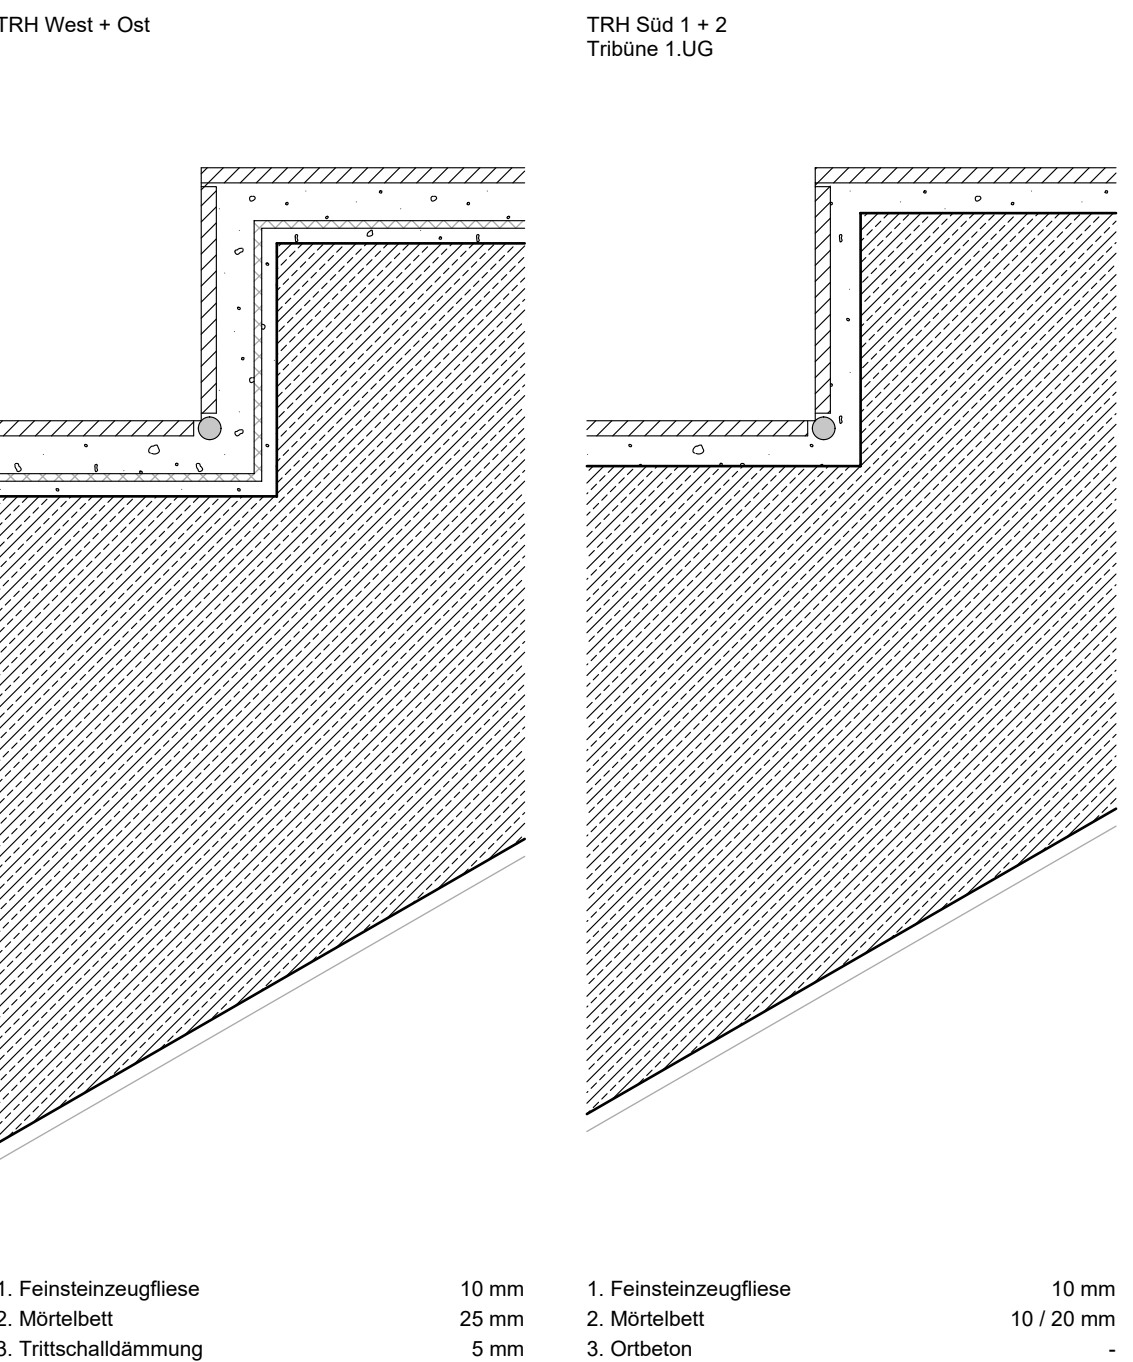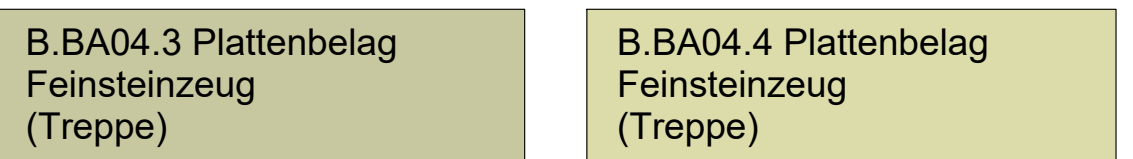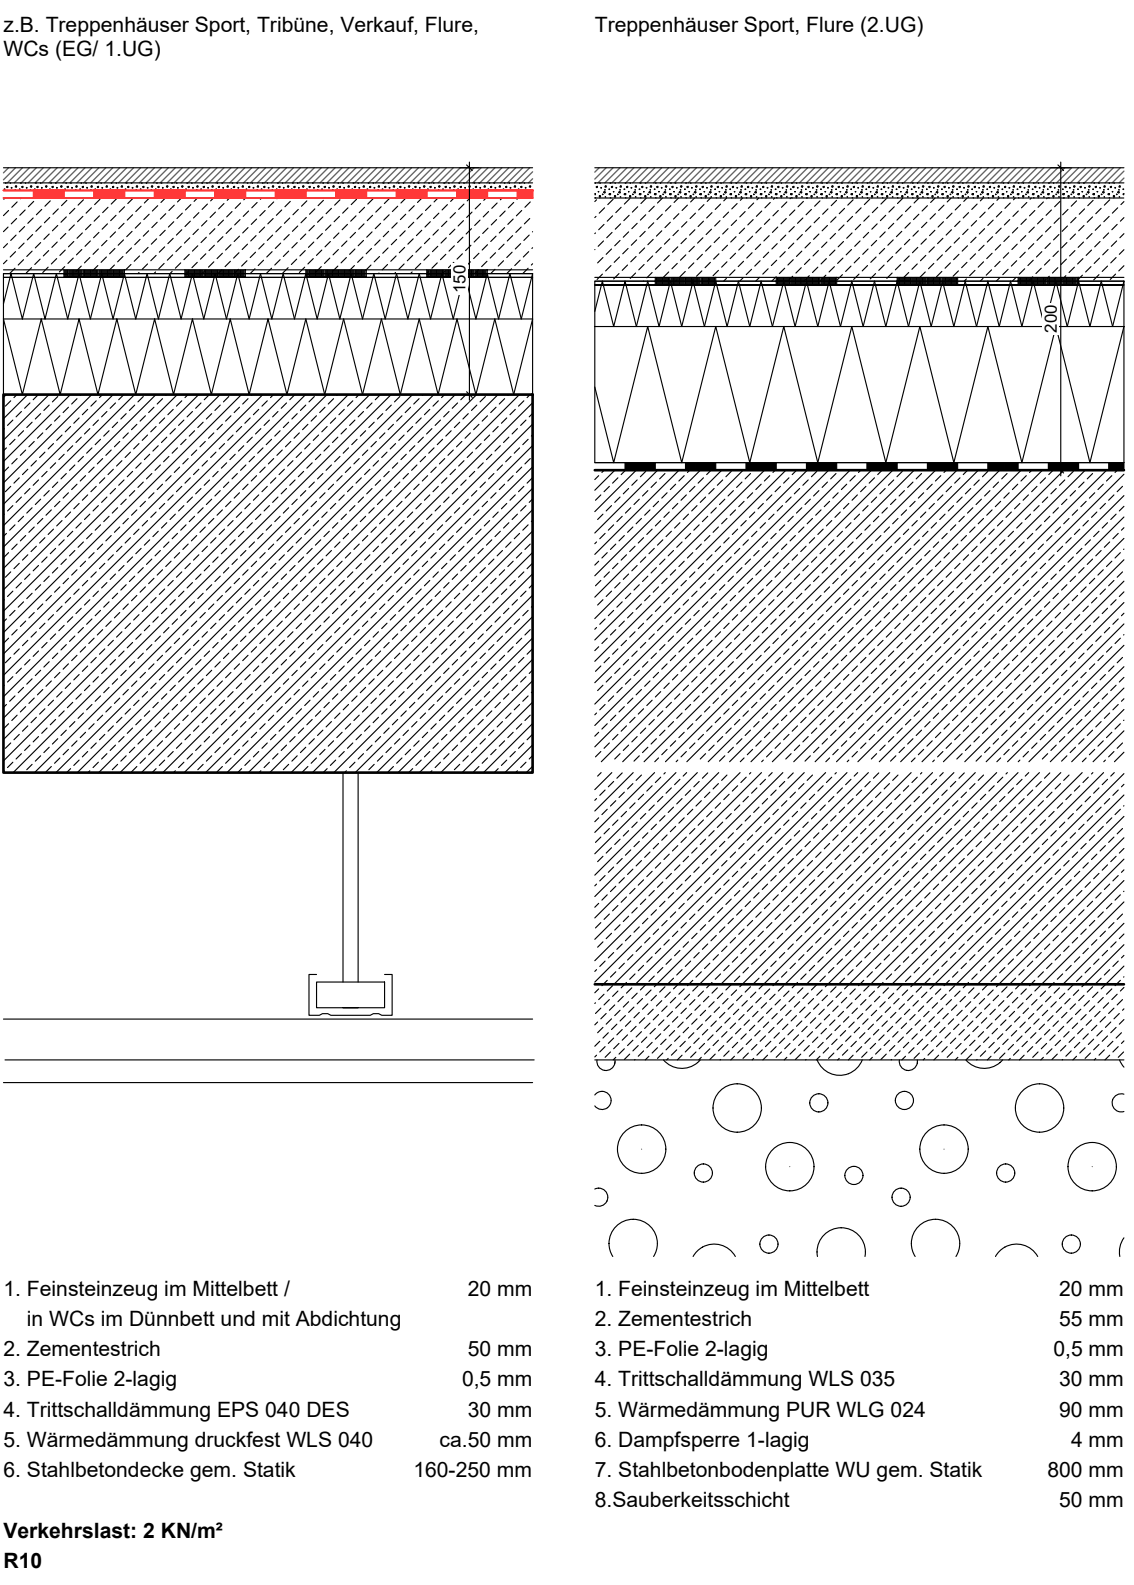

MASSIVWÄNDE I - DECKEN		OBERFLÄCHEN	
SBZ/...	Stahlbeton/ Sichtbeton Qualität SB2 gen. DBV Merkblatt und Leistungsverzeichnis	...SB	Sichtbeton
SBZ/...	Stahlbeton/ Sichtbeton Qualität SB3 gen. DBV Merkblatt und Leistungsverzeichnis	...SP	geschpachtelt und gestrichen
		...IG	gestrichen
MW/...	Mauwerk	...RFL	gestrichen
Bl/...	Bestand	...VFL	Vorsatzschale Gipskarton gestrichen
		...VSP	Vorsatzschale Gipskarton gestrichen, gespritzt
TROCKENBAU		...H	Wandverkleidung Holz
TB/...	TB-Wand, GK doppelt beplankt	...HPL	Wandverkleidung HPL
TBF/...	TB-Wand, doppelt beplankt, feuchtraumtauglich	...	ohne Belag oberflächenfertig
TBZ/...	TB-Wand, doppelt beplankt, zerrengebeugt	HINWEIS	Wenn nicht anderweitig beschrieben, werden TB-Wände geschpachtelt und gestrichen
ABKÜRZUNGEN I PLANZEICHEN		BRANDSCHUTZ I BAUPHYSIK I SICHERHEIT	
RFK	Rußfahndol	BD	Bodendurchbruch
FFB	Fertigfußboden	DA	Deckenausparung
OK	Oberkante	DD	Deckendurchbruch
UK	Unterkante	DS	Deckenschutz
VK	Vorderkante	WA	Wandausparung
BRH	Brüstungshöhe	WD	Wanddurchbruch
		WS	Wandschlitz
		KB	Kernbohrung
		LR	Leerrohr
RD	Rohdecke		
abg	abgehängte Decke	ELT	Elektro
UZ	Unterzug	HZG	Heizung
ST	Sturz	LFT	Lufttechnik
STB	Stahlbeton	SAN	Sanitär
FR	Futterrohr	TEL	Telefon
HS	Haltfahrschiene	FOR	Fördertechnik
		bw	Brandwand
		fb	feuerbeständig
		fh	feuerhemmend
		STB	Schallschutzanforderung Rv,R Wände, x0dB
		TxxdB	Schallschutzanforderung Rv,R Türen, x0dB
Bauteilklassifizierungen Brandschutz I Schallschutz I Sicherheit werden im Bereich von Aussparungen i Leitungsdurchführungen durch die jeweilige Fachplanung sichergestellt.			
ALLGEMEINE ANMERKUNGEN			
Alle Maße sind vom Auftragnehmer verantwortlich zu prüfen. Abweichungen sind umgehend mitzuteilen.			
Brüstungen, Tür- und Fensterhöhen beziehen sich auf OK/FB oder nach Angabe.			
Abkürzungen der Außenflächen gem. Bauteilcatalog der Bauphysik			
Trägende Bauteile nach statischer Berechnung Tragwerksplaner. Bewehrung gem. Planung Tragwerksplaner.			
Pläne gelten nur in Verbindung mit Brandschutzkonzept: Textteil, sowie Brandschutzpläne			
FFB FB GSH = ±0,00 + ±14m n.N I FFB FB HFK = ±0,00 = ±15m n.N I HHW = +506,80m n.N I Grundwasser = +503,50m n.N			
PLANZEICHEN			
	Änderung gem. Index		xx.xx Oberkante Fertigfußboden
	Schnitt I Ansicht		xx.xx Oberkante Fertigfußboden
	Detailhinweis		OK FFB Oberkante Fertigfußboden
			OK FFB Oberkante Fertigfußboden
IND	DATUM	GEZ	BEMERKUNG

TITEL				PLANNUMMER / INDEX
M-OfS_5_ARC_5401_BTb_WEP_ZZ_DET_00_BoAu				5401
Detail Bodenaufbauten				
LEISTUNG	PLANSTAND	GEZ	PLANFORMAT	MASSSTAB
Ausführungsplanung	26.06.2020	LG / MA	1250 x 594	1:5

PROJEKT
GRUNDSCHULE MIT DREIFACHSPORTHALLE UND HAUS FÜR KINDER
Ersatzneubau an der Oberföhringer Straße 224 | 81925 München

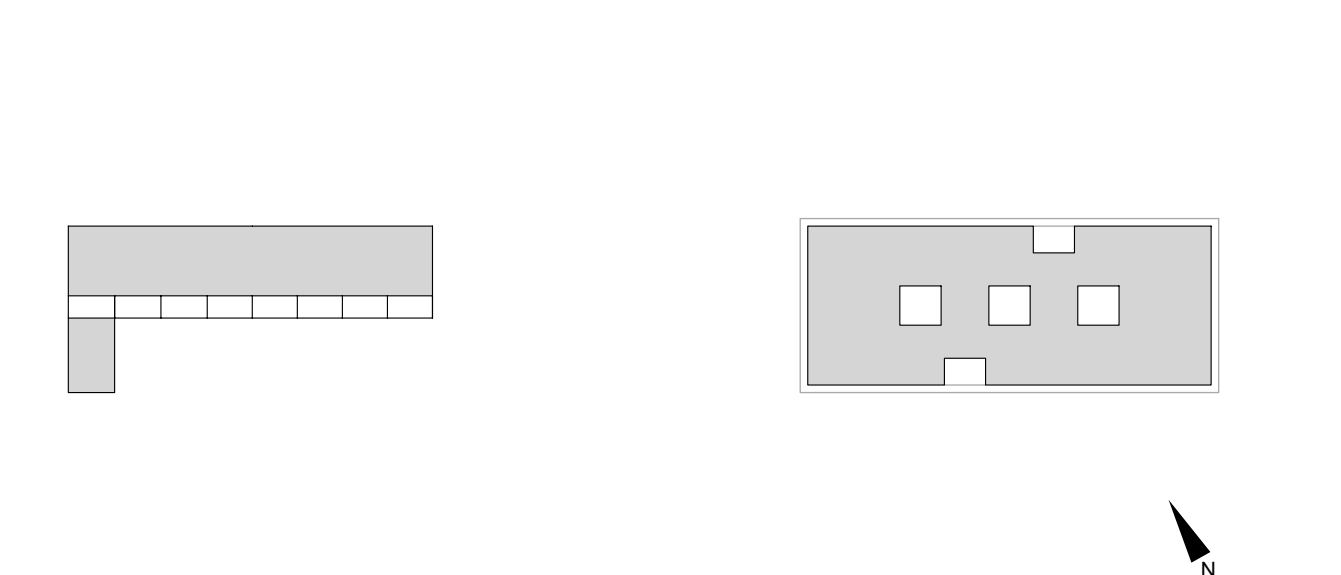

HW 1940 + 0,3m = + 506,8 m NN

BAUHERR		
Landeshauptstadt München Referat für Bildung und Sport Bayerstraße 28, 80335 München		
Projektleitung Baureferat - Hochbau H3 Berg-am-Laim-Str. 47, 81673 München		
Ort, Datum	Unterschrift	

ARCHITEKT

München, den 30.08.2018


Ort Datum Unterschrift

FACHPLANER


Ort, Datum

Unterschrift


B.BA06.1 Beschichtung (gegen Erdreich)	B.BA06.2 Beschichtung (gegen Decke)
---	--

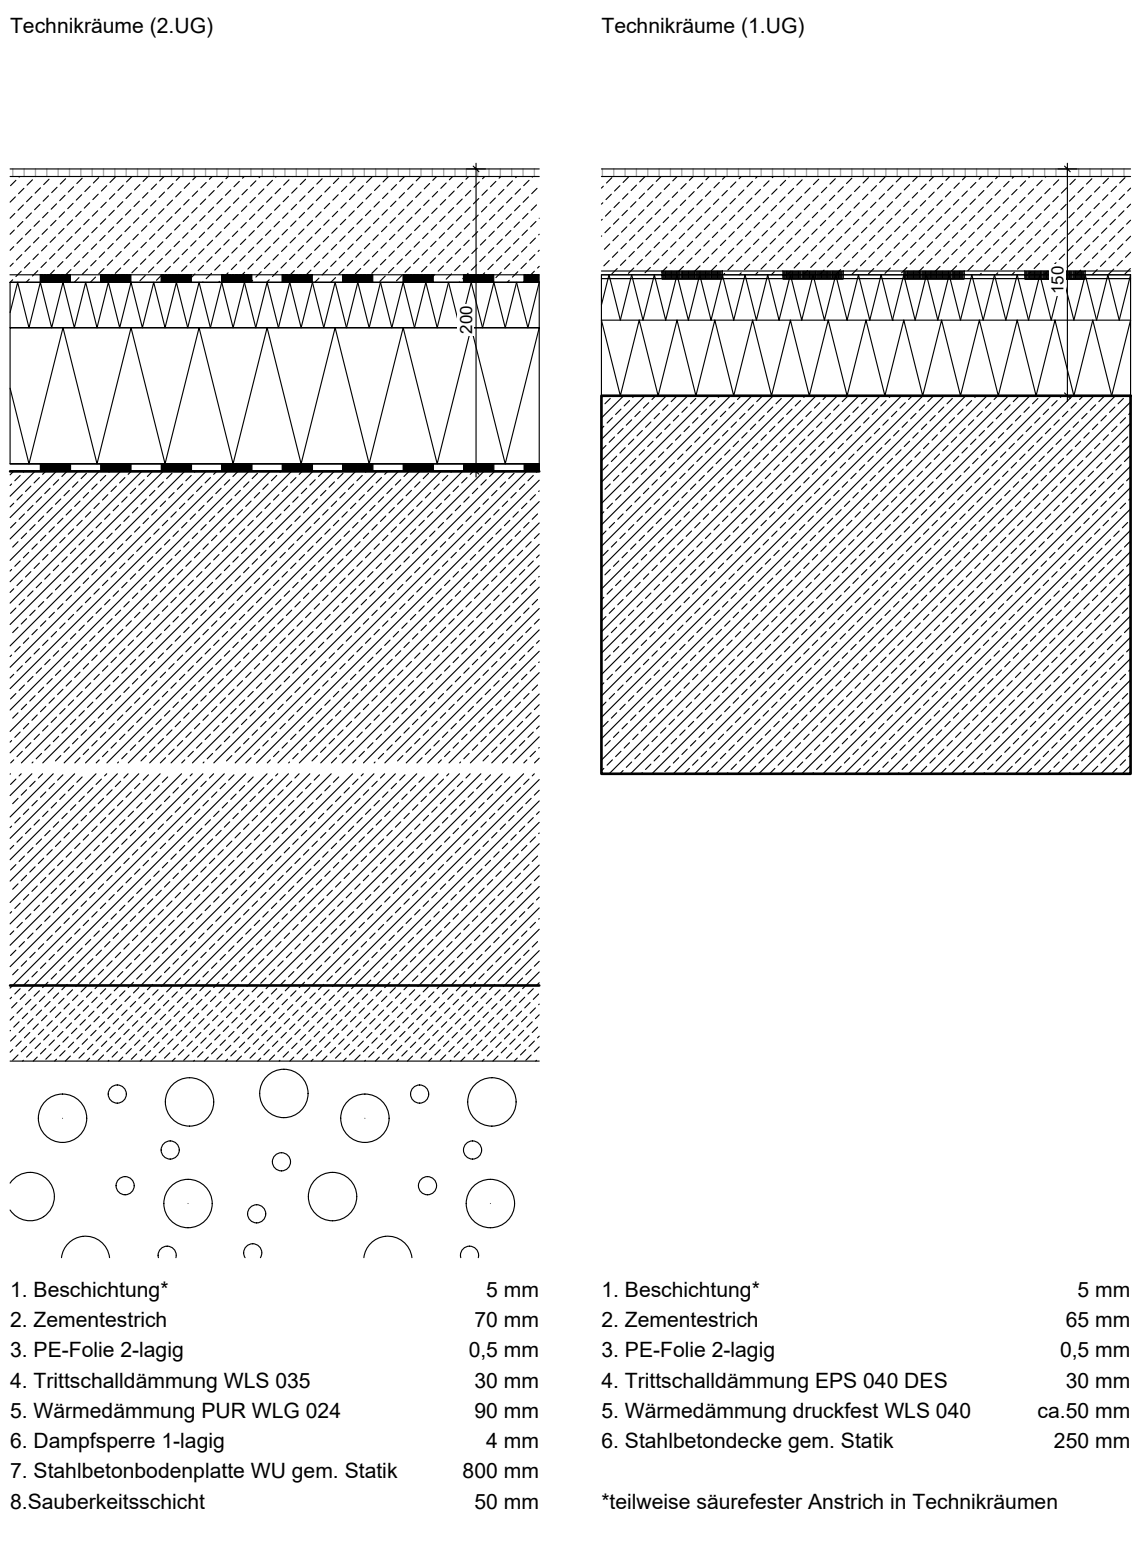

B.BA07.1 Doppelboden gegen Decke	B.BA08.1 Sauberlauf (gegen Decke)
-------------------------------------	--------------------------------------

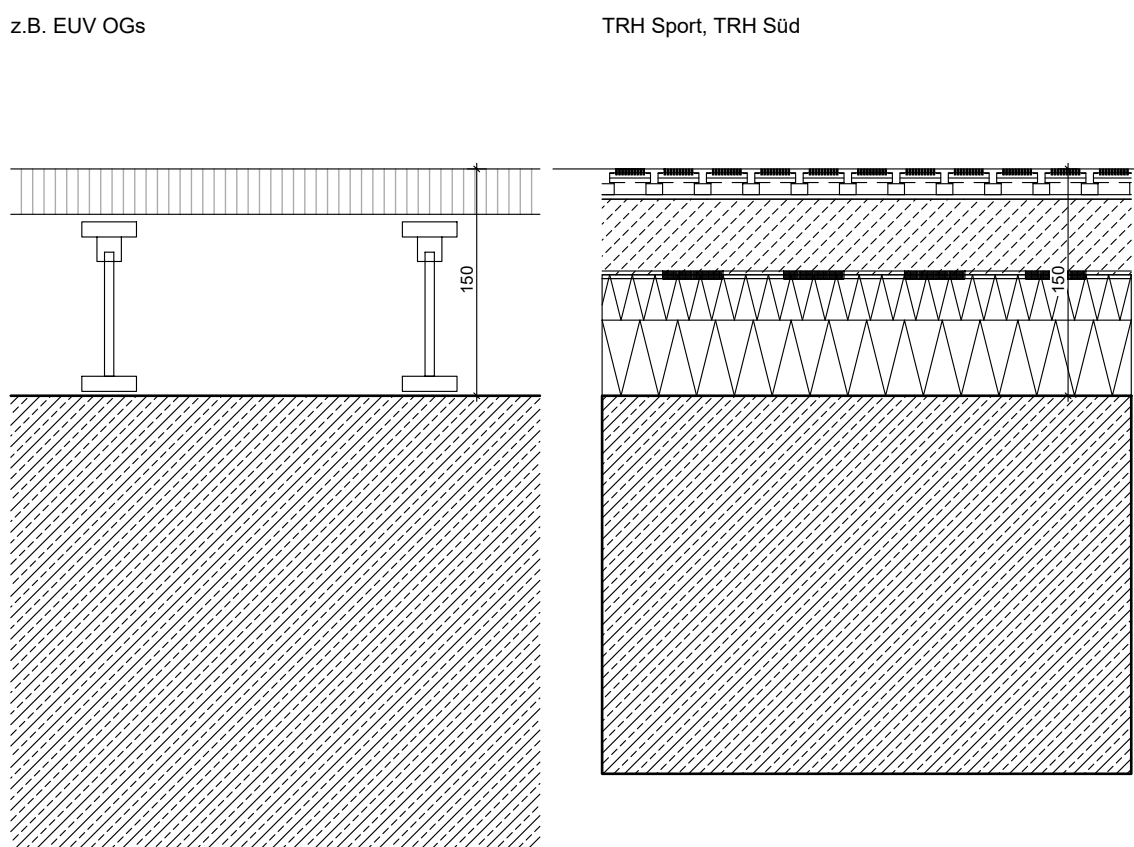

B.BA08.1 Sauberlauf (gegen Decke)	B.BA08.2 Sauberlauf auf Hohlraumboden (gegen Decke)
--------------------------------------	---

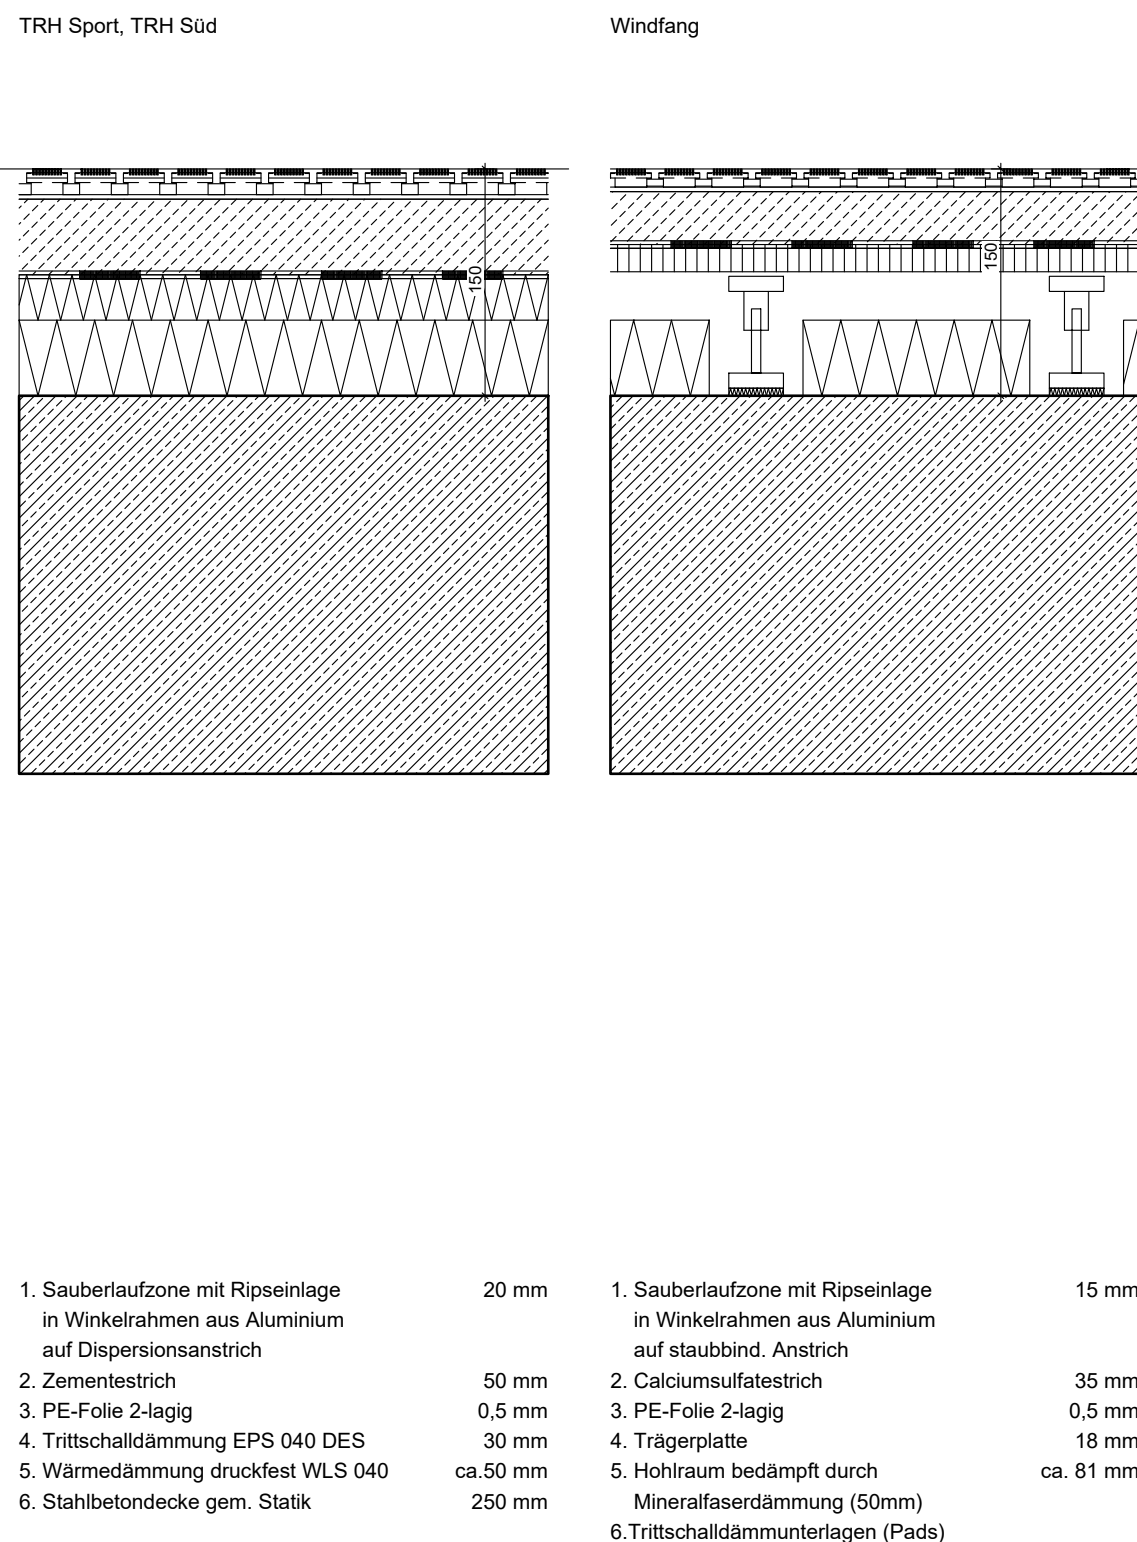

B.BA05.1 Lamellenparkett auf Hohlraumboden (gegen Decke)	B.BA05.2 Lamellenparkett (gegen Decke)	B.BA05.3 Lamellenparkett mit FBH (gegen Decke)
--	---	--

