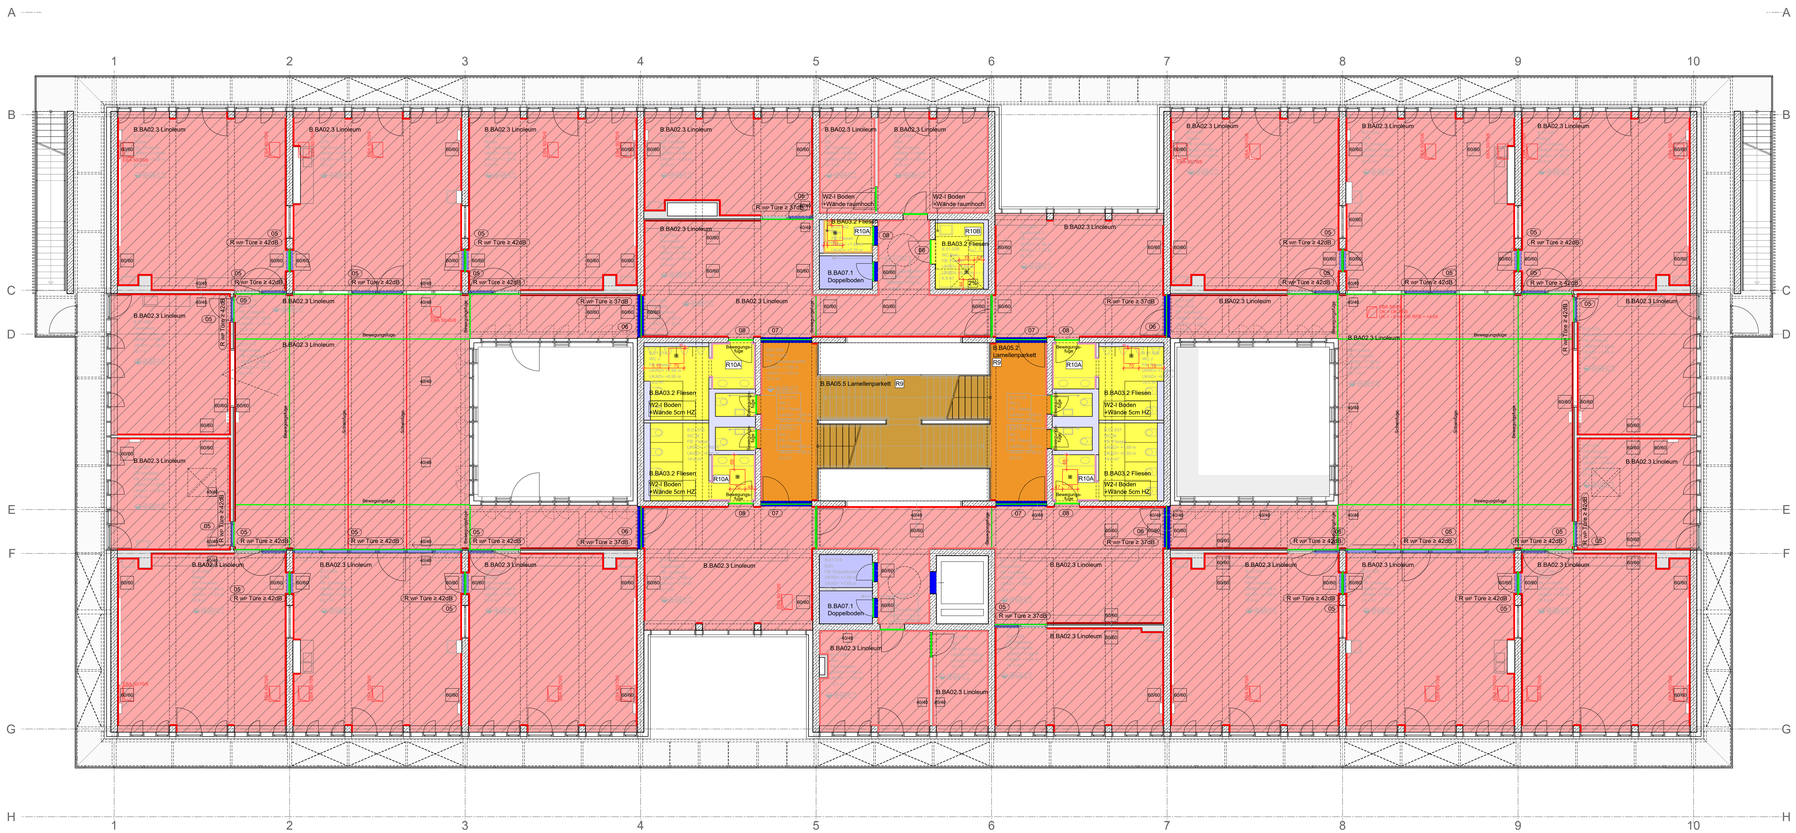

PLANZEICHEN

- Änderung gem. Index
- Schnitt I Ansicht
- Detail 5.xxx — Detailhinweis
- +x.xx / +x.xx — Oberkante Fertigfußboden / Oberkante Rohfußboden
- OK FFB — Oberkante Fertigfußboden
- OK RFB — Oberkante Rohfußboden

IND	DATUM	GEZ	BEMERKUNG

LEGENDE BODENSPIEGEL

Die Darstellung dient der Übersicht der Oberbeläge und ohne Unterscheidung des Unterbaus.

detaillierte Bodenaufbauten siehe Bauteilübersicht Plan 5401

B.BA01 Sportboden
- B.BA01.1 Sportboden flächenelastisch mit FBH (gegen Erdreich)
- B.BA01.2 Sportboden starr mit FBH (gegen Erdreich)
- B.BA01.3 Sportboden mischelastisch (gegen Decke)

B.BA02 Linoleum
- B.BA02.1 Linoleum (gegen Erdreich)
- B.BA02.2 Linoleum (gegen Decke)
- B.BA02.3 Linoleum auf Hohlraumboden (gegen Decke)

B.BA03 Plattenbelag Fliesen
- B.BA03.1 Plattenbelag Fliesen (gegen Erdreich)
- B.BA03.2 Plattenbelag Fliesen (gegen Decke)
- B.BA03.3 Plattenbelag Küchenfliesen (gegen Decke)

B.BA04 Plattenbelag Feinsteinzeug
- B.BA04.1 Plattenbelag Feinsteinzeug (gegen Decke)
- B.BA04.2 Plattenbelag Feinsteinzeug (gegen Erdreich)
- B.BA04.3 Plattenbelag Feinsteinzeug (Treppe)
- B.BA04.4 Plattenbelag Feinsteinzeug (Treppe)

B.BA05 Parkett
- B.BA05.1 Lamellenparkett auf Hohlraumboden (gegen Decke)
- B.BA05.2 Lamellenparkett (gegen Decke)
- B.BA05.3 Lamellenparkett mit FBH (gegen D.)
- B.BA05.4 Lamellenparkett auf Hohlraum-Stufenanlage (gegen Decke)
- B.BA05.5 Lamellenparkett (auf Treppe)

B.BA06 Beschichtung
- B.BA06.1 Beschichtung (gegen Erdreich)
- B.BA06.2 Beschichtung (gegen Decke)
- B.BA06.3 Beschichtung (gegen Decke) Stufen Tribüne

B.BA07 Doppelboden
- B.BA07.1 Doppelboden (gegen Decke)
- B.BA08 Sauberlauf
- B.BA08.1 Sauberlauf (gegen Decke)
- B.BA08.2 Sauberlauf auf Hohlraumboden (gegen Decke)

- Bewegungsfuge Estrich
- Scheinfuge Estrich

- BT — Bodentank, gem. Angabe ELT, Aussparung Estrich und FBHZ
- Revisionsöffnung gem. Angabe ELT 60/60 cm , 40/40 cm
- Bodenablauf gem. HLS
- Bodenkanal gem. Angabe ELT, Aussparung Estrich und FBHZ
- Estrichabstellung gem. Detail

- Schott HoBo Brandschutzanforderung
- Schott HoBo erhöhte Schallschutzanforderung

Sockelleisten
- Sockelleiste Holz d=20mm
- Sockelleiste Holz d=15mm
- Sockelleiste Holz (in Wandverkleidung)
- Sockelleiste Feinsteinzeug
- Sockelleiste Fliesen
- Sockel Kehlsockelfliese
- Sockel in Prallwand

TITEL
M-OFS_5_ARC_5148_BTB_WEP_01_BOS_00_gesamt
Bodenspiegel 01

PLANNUMMER / INDEX
5.148 / 00

LEISTUNG	PLANSTAND	GEZ	PLANFORMAT	MASSSTAB
Ausführungsplanung	26.06.2020	MA / LG	1189 / 594	1:100

PROJEKT
GRUNDSCHULE MIT DREIFACHSPORTHALLE UND HAUS FÜR KINDER
Ersatzneubau an der Oberföhringer Straße 224 I 81925 München

HW 1940 = 0,3m = + 506,8 m NN

Grundschule: ± 0.00 = + 514,00 m NN
Haus für Kinder: ± 0.00 = + 515,00 m NN

BAUHERR

Landeshauptstadt München
Referat für Bildung und Sport
Bayerstraße 28, 80335 München

Projektleitung
Baureferat - Hochbau H3
Berg-am-Laim-Str. 47, 81673 München

Ort, Datum — Unterschrift

ARCHITEKT

München, den 22.08.2019

Ort, Datum — Unterschrift

FACHPLANER

Ort, Datum — Unterschrift