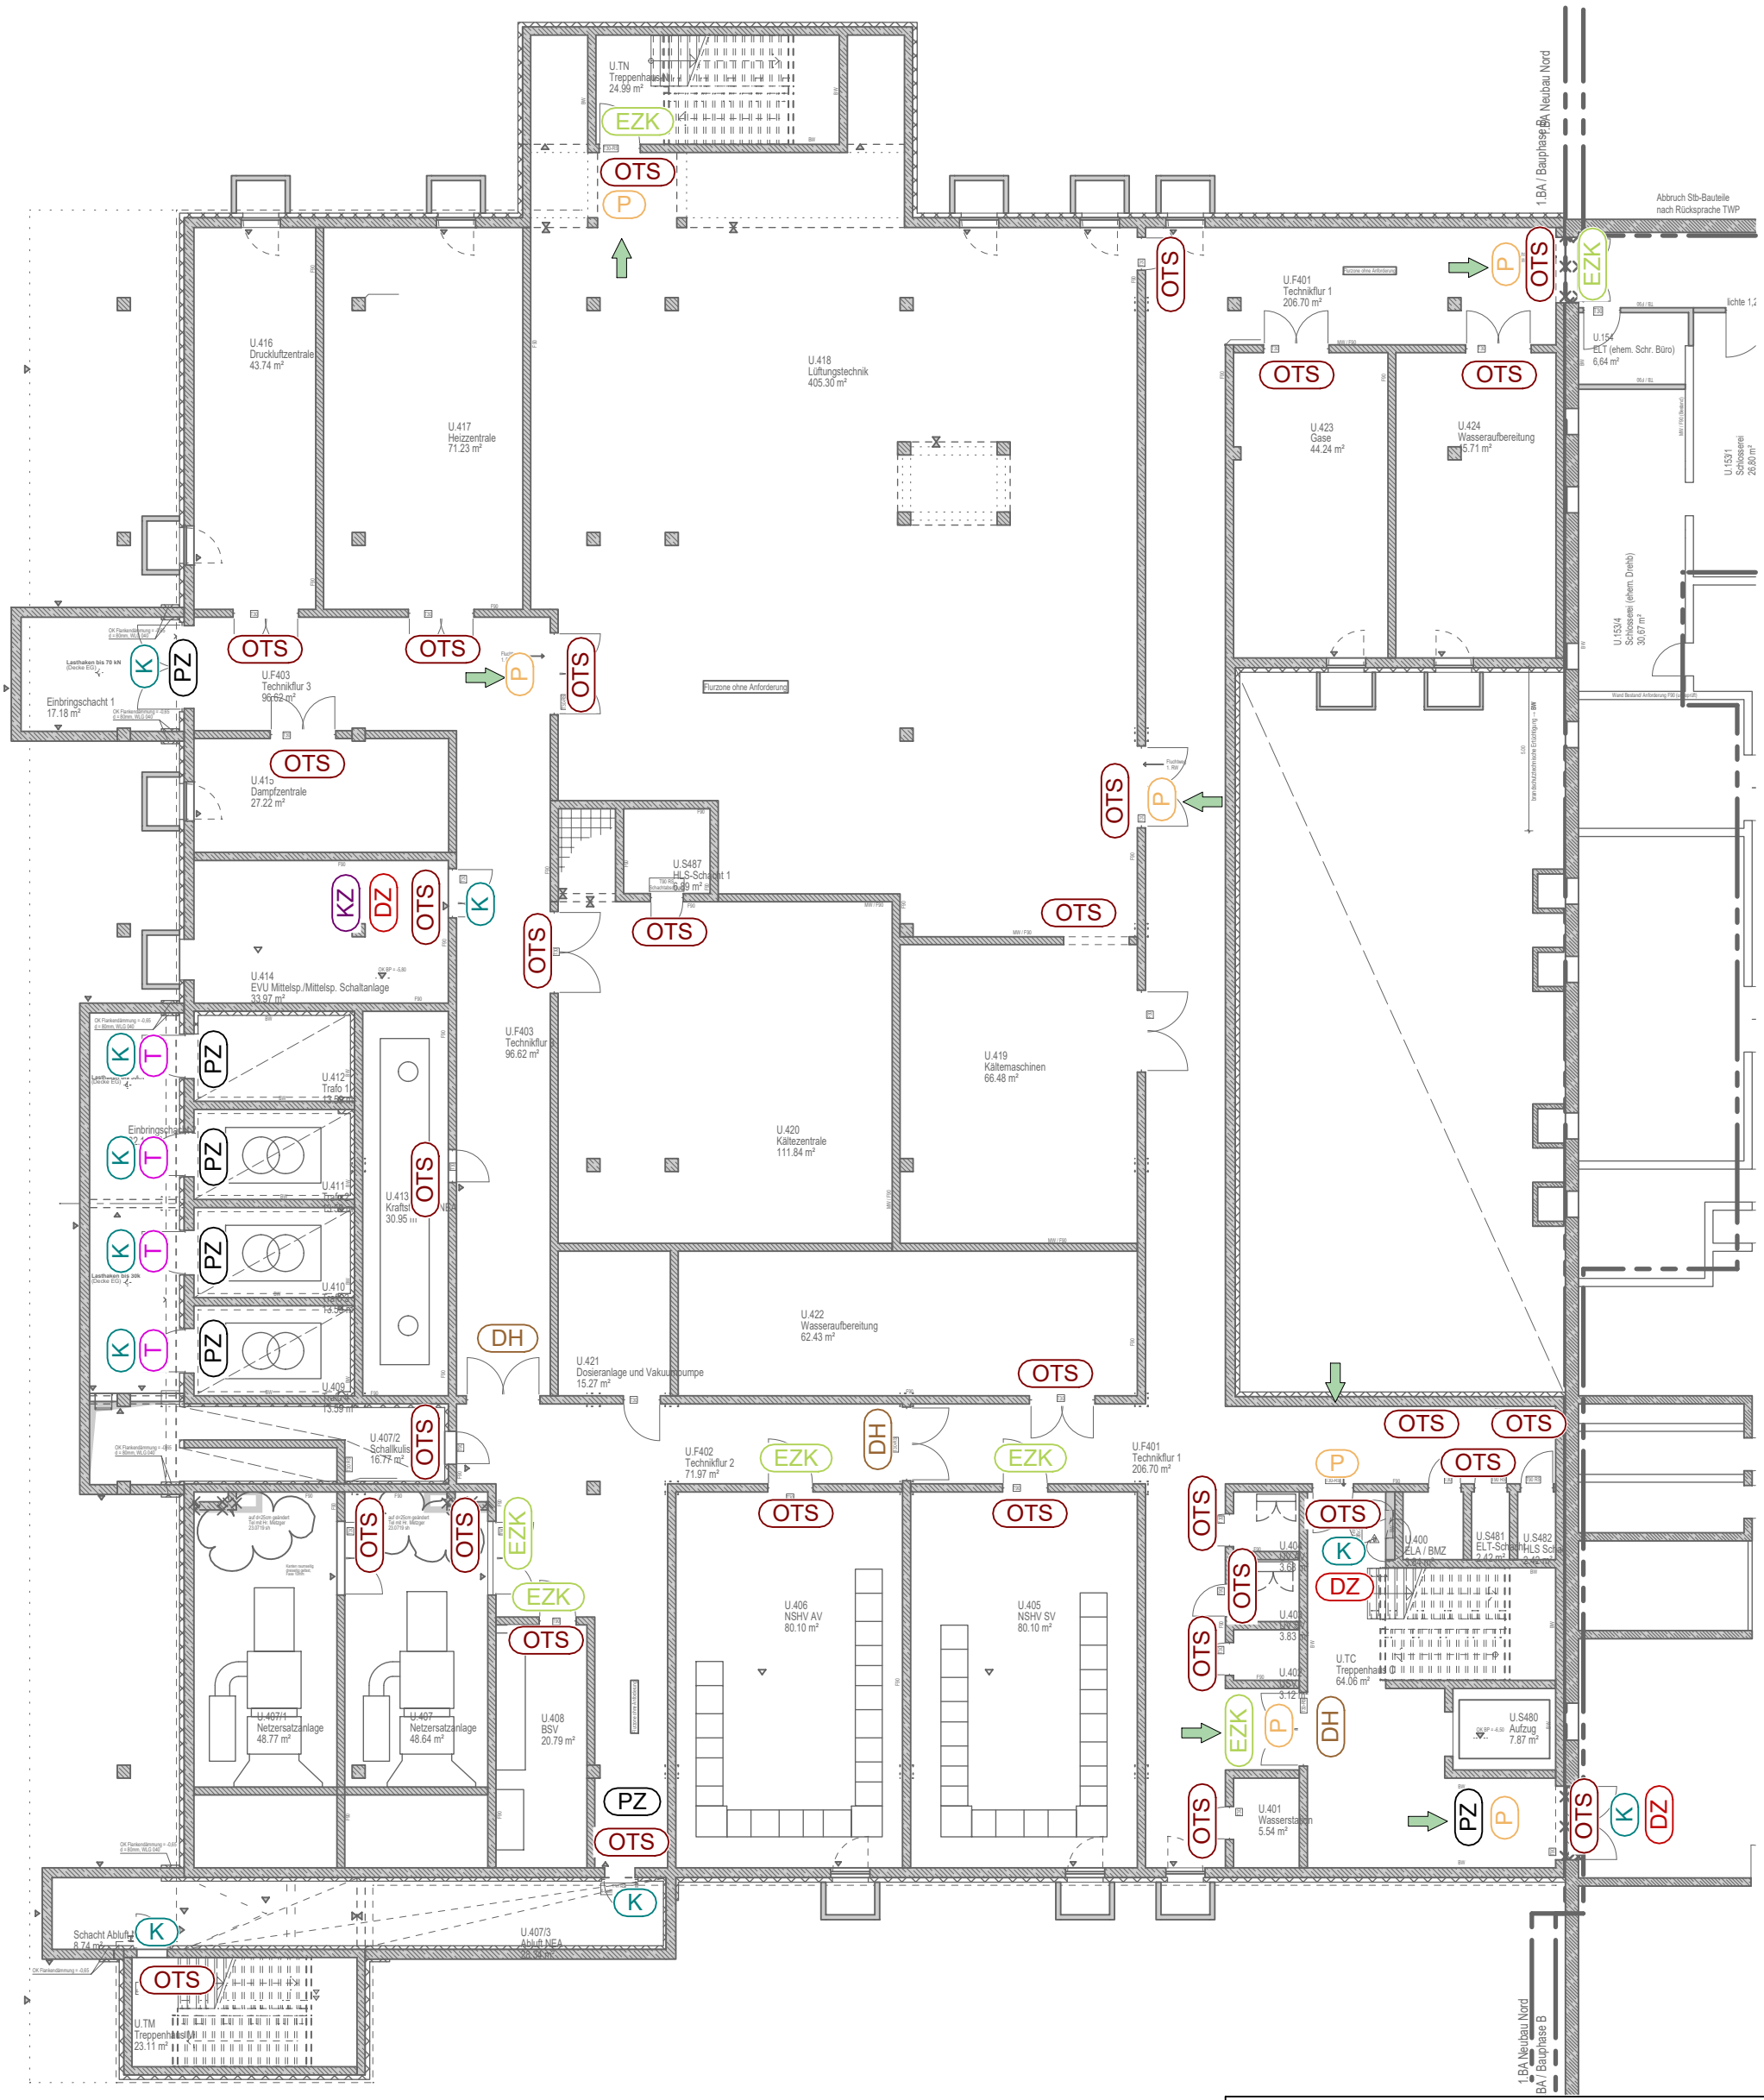

BZ Blindzylinder

DH Daueroffene Tür mit Haftmagnet

DZ Schloss mit zwei Profilzylindern

EZK Elektr. Drückergarnitur aus Schließanlage

K Türknauf

OTS Obentürschließer

P Paniktür

PZ Profilzylinder

T Trafotür mit Pelazulassung

Fluchtwegsrichtung

Kreisklinik Altötting

Erweiterung und Sanierung 1.BA
Neubau Nord / BT 13

ÜBERSICHTSPLAN
Schließanlage Untergeschoss

PLANNR.: INDEX: Vorabzug

MAßSTAB: DATUM: 22.06.2020