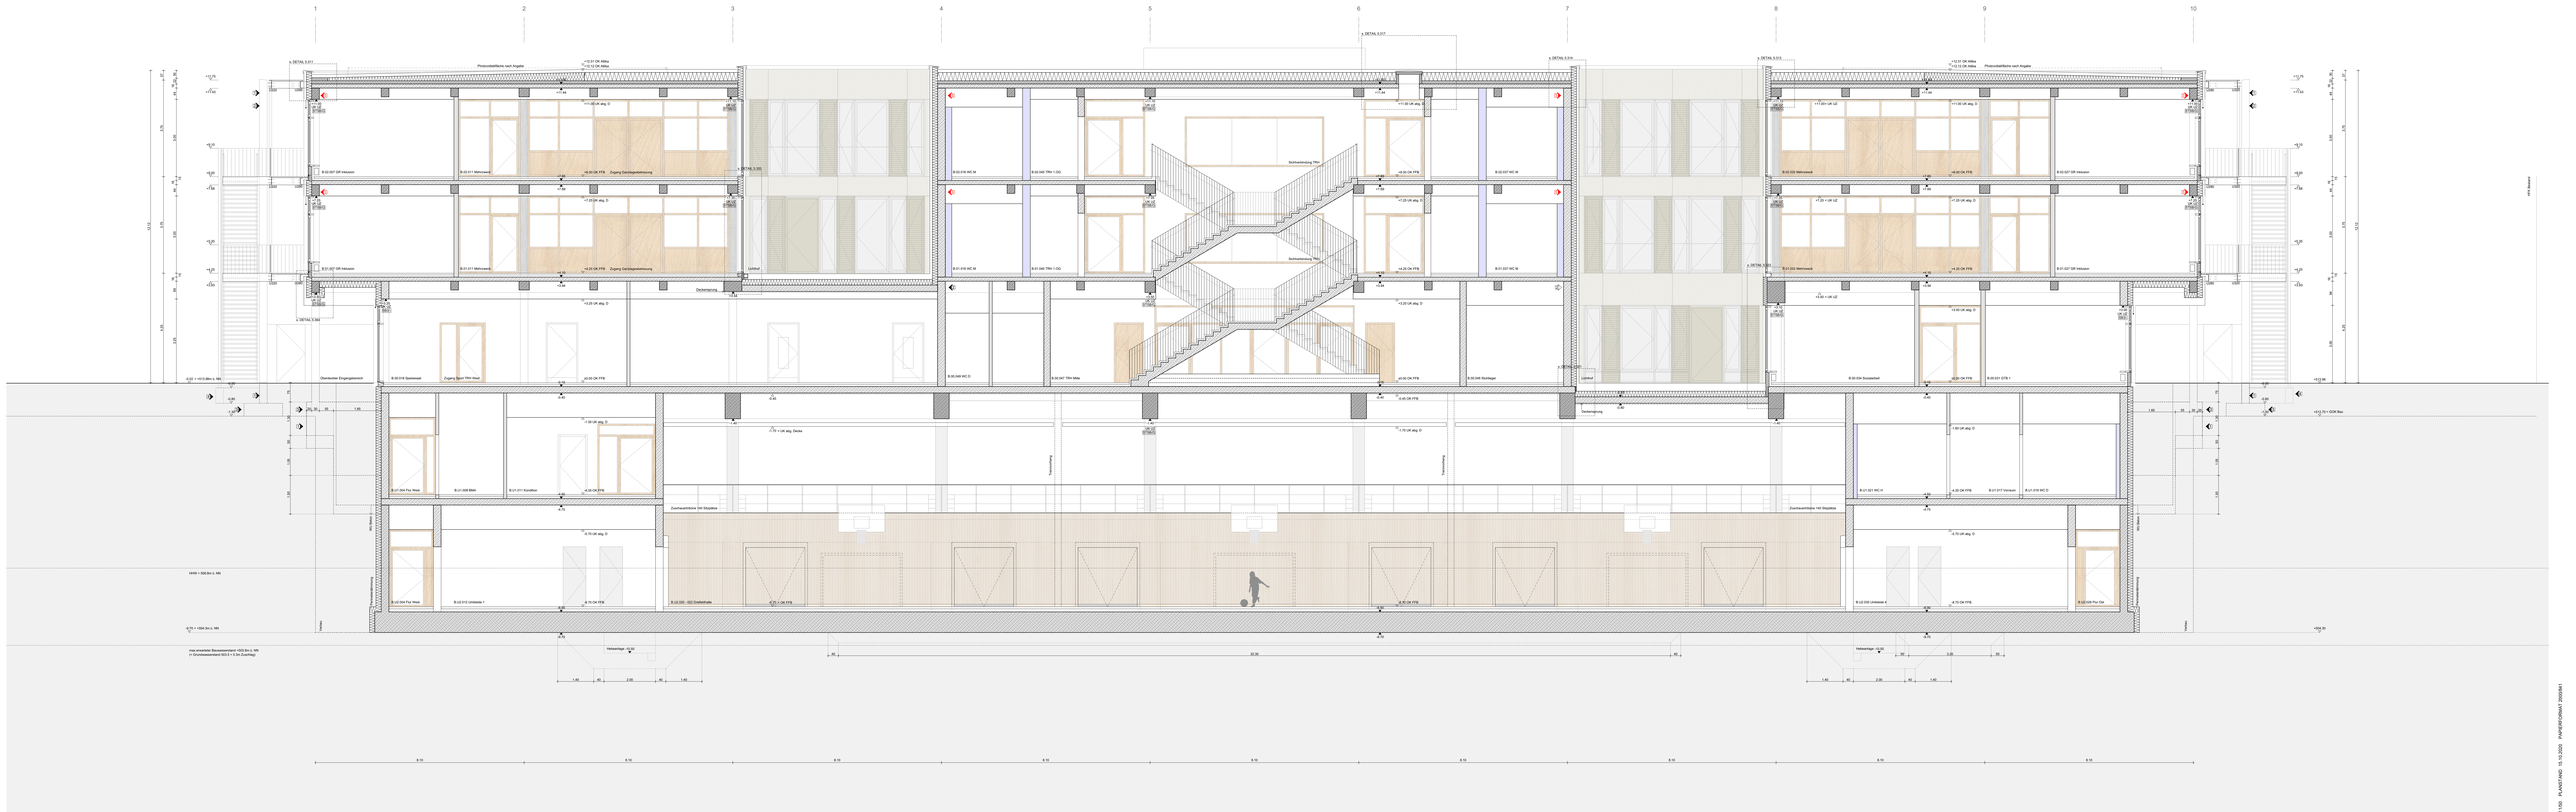

Schnitt AA M 1:100 PLANSTAND: 30.10.2020 PHASE/PROJEKT 2020/041