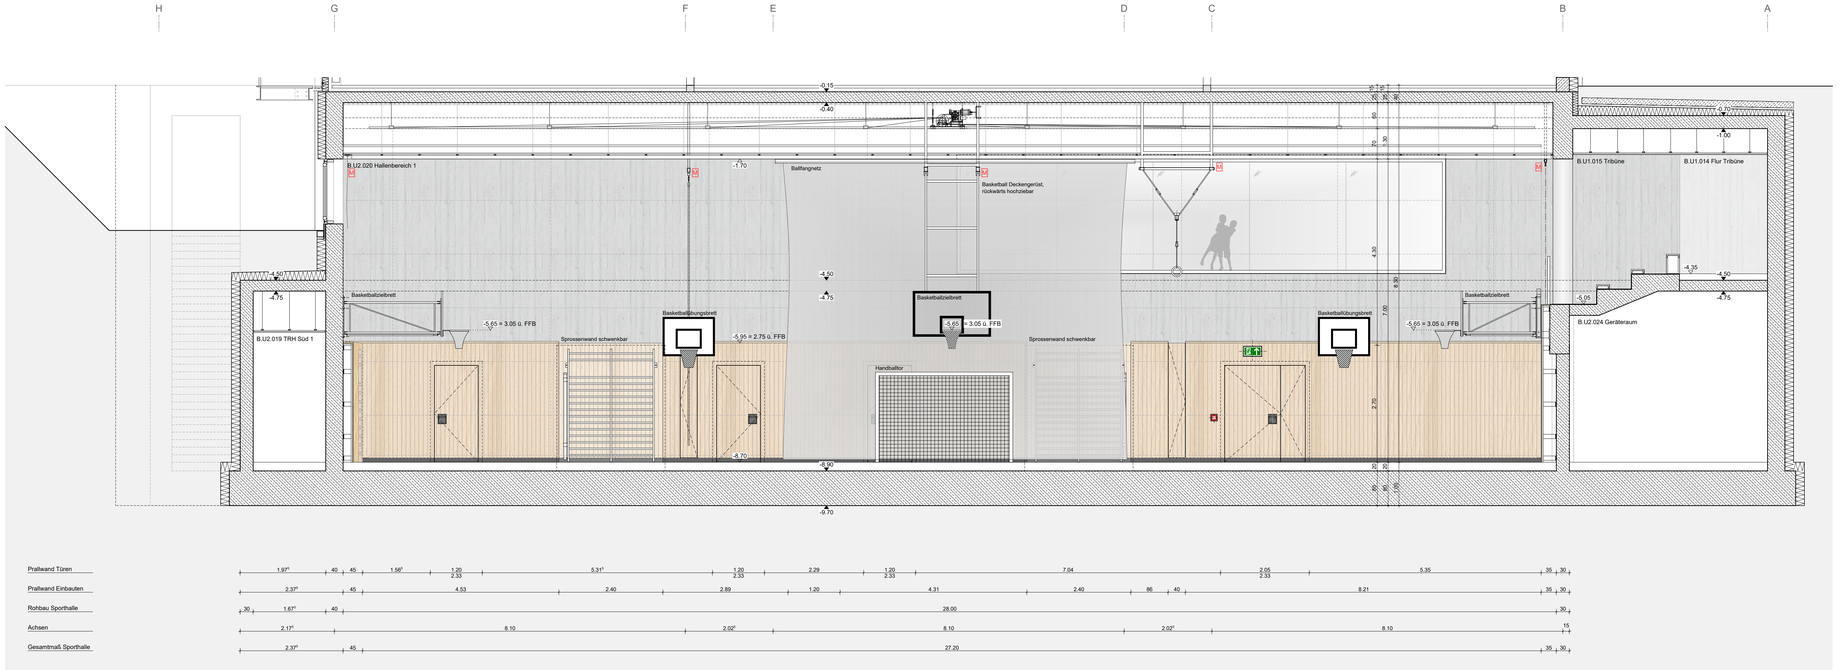

SPORTHALLE WEST

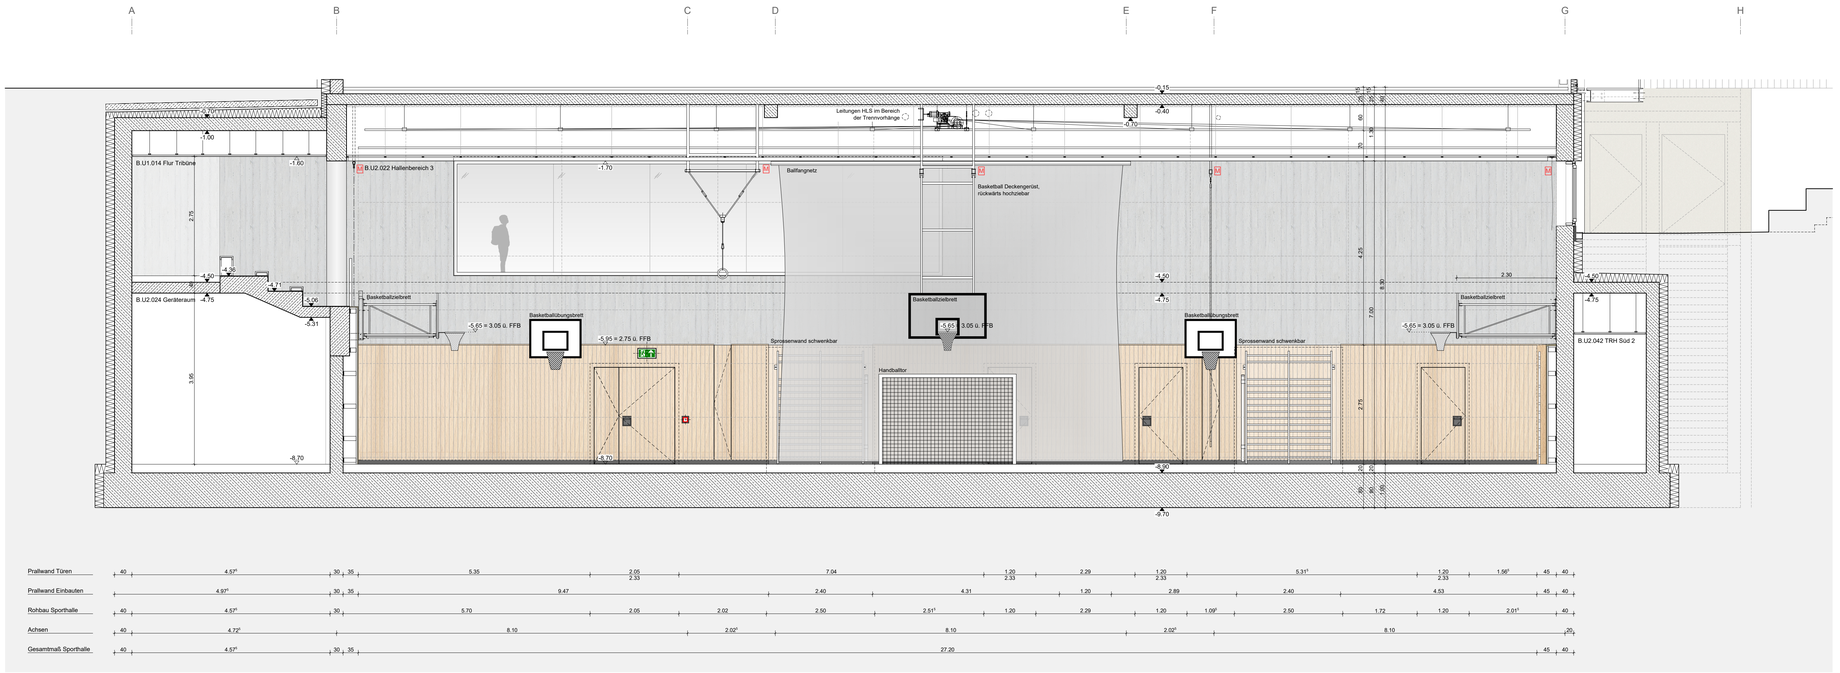

SPORTHALLE OST

ROHBAU

- Stahlbeton - Qualität gem. Tragwerkplanung
- Stahl-Stahlbeton-Verbund
- WU-Stahlbeton - Qualität gem. Tragwerkplanung
- Beton unbewehrt
- Mauerwerk - Qualität gem. Tragwerkplanung
- Stahlbeton Fertigteil
- Bestand
- Abbruch

LEICHTBAU

- Trockenbauwand neu
- Vorsatzschale Trockenbau, nach Installation schließen
- GIS-System als Vorsatzschale Trockenbau, durch HLS, nach Installation schließen

DURCHBRÜCHE

- Decke Durchbruch neu
- Boden Durchbruch/Aussparung neu
- Deckenaussparung neu ab OK RD
- Wand Durchbruch neu
- Wand Schlitz neu
- Decke Durchbruch bestehend
- Wand Durchbruch bestehend
- Wand Schlitz bestehend
- Kernbohrbereich
- Leerrohr in Decke

HINWEISE

Durchbrüche in Zwischendecken werden grundsätzlich als Deckendurchbrüche des darunter liegenden Geschosses angegeben. Die Darstellung als Bodendurchbrüche hat lediglich informativen Charakter.

MASSIVWÄNDE I -DECKEN

SB2/...	Stahlbeton/ Sichtbeton Qualität SB2 gem. DBV Merkblatt und Leistungsverzeichnis
SB3/...	Stahlbeton/ Sichtbeton Qualität SB3 gem. DBV Merkblatt und Leistungsverzeichnis
MW/...	Mauerwerk
B/...	Bestand

TROCKENBAU

TB/...	TB-Wand, GK doppelt beplankt
TBF/...	TB-Wand, doppelt beplankt, feuchtraumgeeignet
TBZ/...	TB-Wand, doppelt beplankt, zementgebunden

OBERFLÄCHEN

.../SB	Sichtbeton
.../SP	gespachtelt und gestrichen
.../G	gestrichen
.../FL	gefliest
.../VFL	Vorsatzschale Gipskarton gefliest
.../VSP	Vorsatzschale Gipskarton gespachtelt, gestrichen
.../H	Wandverkleidung Holz
.../HPL	Wandverkleidung HPL
.../-	ohne Belag oberflächenfertig

HINWEIS: Wenn nicht anderweitig beschrieben, werden TB-Wände gespachtelt und gestrichen

ABKÜRZUNGEN I PLANZEICHEN

RFB	Rohfußboden	BD	Bodendurchbruch
FFB	Fertigfußboden	DA	Deckenaussparung
OK	Oberkante	DD	Deckendurchbruch
UK	Unterkante	DS	Deckenschlitz
VK	Vorderkante	WA	Wandaussparung
BRH	Brüstungshöhe	WD	Wanddurchbruch
		WS	Wandschlitz
		KB	Kernbohrung
		LR	Leerrohr
RD	Rohdecke		
abgD	abgehängte Decke	ELT	Elektro
LIZ	Unterzug	HZG	Heizung
ST	Sturz	LFT	Lufttechnik
STB	Stahlbeton	SAN	Sanitär
FR	Futterrohr	TEL	Telefon
HS	Hallenschiene	FÖR	Fördertechnik

BRANDSCHUTZ I BAUPHYSIK I SICHERHEIT

T30	Tür feuerhemmend gem. DIN 18082/ 18084
RS	Tür rauchdicht
DS	Tür dichtschließend (nicht selbstschließend)
DVS	Tür dicht, vollwandig, selbstschließend
EMT	Tür mit elektromechanischer Feststellung
NA	Notausgangstür mit Panikbeschlag
fhw	Brandwand gem. DIN EN 13501-2
fb	feuerbeständig gem. DIN EN 13501-2
fh	feuerhemmend gem. DIN EN 13501-2
xxdB	Schallschutzanforderung Rw,R Wände, xxdB
(xxdB)	Schallschutzanforderung Rw,R Türen, xxdB

Bauteilklassifizierungen Brandschutz I Schallschutz I Sicherheit werden im Bereich von Aussparungen I Leitungsdurchführungen **durch die jeweilige Fachplanung** sichergestellt.

ALLGEMEINE ANMERKUNGEN

Alle Maße sind vom Auftragnehmer verantwortlich zu prüfen. Abweichungen sind umgehend mitzuteilen.
Brüstungs- Tür- und Fensterhöhen beziehen sich auf OKFFB oder nach Angabe.
Abkürzungen der Aufbauten gem. Bauteilkatalog der Bauphysik
Tragende Bauteile nach statischer Berechnung Tragwerkplaner. Bewehrung gem. Planung Tragwerksplaner.
Pläne gelten nur in Verbindung mit Brandschutzkonzept: Textteil, sowie Brandschutzpläne

FFB EG GSH = ±0.00 = +514m ü.NN I FFB EG HFK = ±0.00 = +515m ü.NN I HHW = +506.80m ü.NN I Grundwasser = +503.50m ü.NN

PLANZEICHEN

- Änderung gem. Index
- Schnitt I Ansicht
- Detail 5.xxx — Detailhinweis
- +.xx Oberkante Fertigfußboden
- +.xx Oberkante RohfußBoden
- OK FFB Oberkante Fertigfußboden
- OK RFB Oberkante Rohfußboden

IND	DATUM	GEZ	BEMERKUNG

TITEL

M-OFS_5_ARC_5622_BTB_WEP_ZZ_ABW_00_Sport B-G

Innenausbau Sporthalle Achse A-H

PLANNUMMER / INDEX: 5.622

LEISTUNG	PLANSTAND	GEZ	PLANFORMAT	MASSSTAB
Ausführungsplanung	15.10.2020	LG / MA	1189 / 841	1:50

PROJEKT

GRUNDSCHULE MIT DREIFACHSPORTHALLE UND HAUS FÜR KINDER

Ersatzneubau an der Oberföhringer Straße 224 I 81925 München

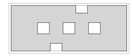

N

HW 1940 = 0,3m = + 506,8 m NN

Grundschule: ± 0.00 = + 514,00 m NN
Haus für Kinder: ± 0.00 = + 515,00 m NN

BAUHERR

Landeshauptstadt München
Referat für Bildung und Sport
Bayerstraße 28, 80335 München

Projektleitung
Baureferat - Hochbau H3
Berg-am-Laim-Str. 47, 81673 München

Ort, Datum — Unterschrift

ARCHITEKT

den 10.07.2020

Ort, Datum — Unterschrift

FACHPLANER

Ort, Datum — Unterschrift