

ENTWÄSSERUNGS - EINGABEPLAN

FÜR DEN NEUBAU EINES EINFAMILIENHAUSES
MIT EINLIEGERWOHNUNG, GARAGE UND STELLPLATZ
IN ALZING BEI 8221 SIEGSDORF, DR.-LIEGL-STRASSE
GEMARKUNG UNTERSIEGSDORF, FLUR NR. 942/7

BAUHERR UND GRUNDEIGNER

DR. JÜRGEN UND KARIN SCHÖLZEL
HEUBERGSTRASSE 25
8229 MITTERFELDEN-AINRING

J. Schölzel
Karin Schölzel

PLANFERTIGER


AHLBORN + HAGEDORN + PARTNER
INGENIEURBÜRO FÜR HAUSTECHNIK
8000 MÜNCHEN 2, RIDLERSTRASSE 9
TELEFON (089) 502 34 00

2. AUSFERTIGUNG


	NAME	DATUM	GESEHEN	ÄNDERUNG BETRIFFT	MASSTAB
GEZEICHNET	KR.	10. 10. 84			1:100
GEÄNDERT					1:1000
					PLAN-NR.
					30 / 84

AHLBORN + HAGEDORN + PARTNER


INGENIEURBÜRO FÜR HAUSTECHNIK RIDLERSTR. 9 8000 MÜNCHEN 2 TEL. (089) 502 34 00

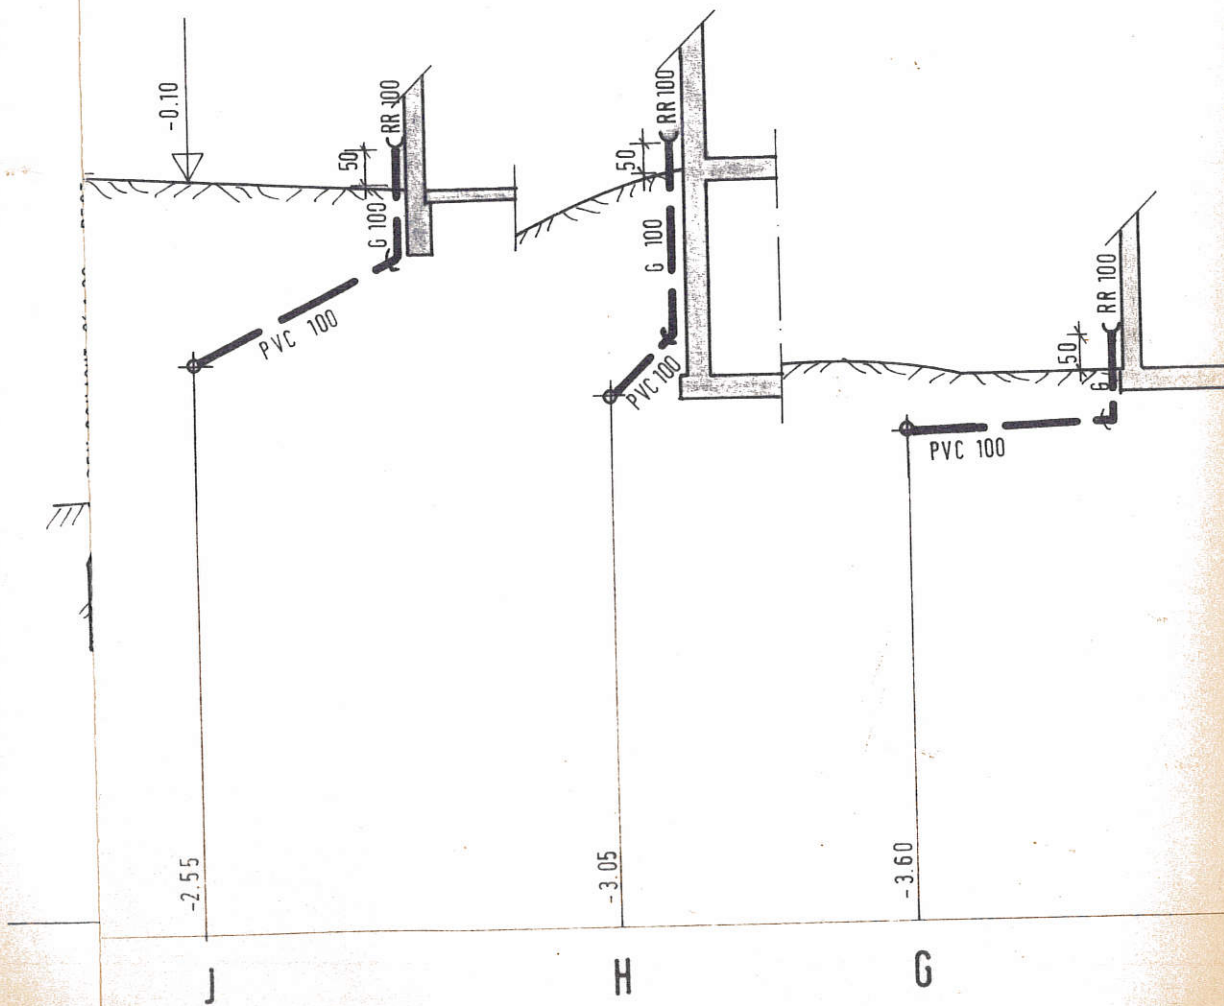


ABWICKLUNG

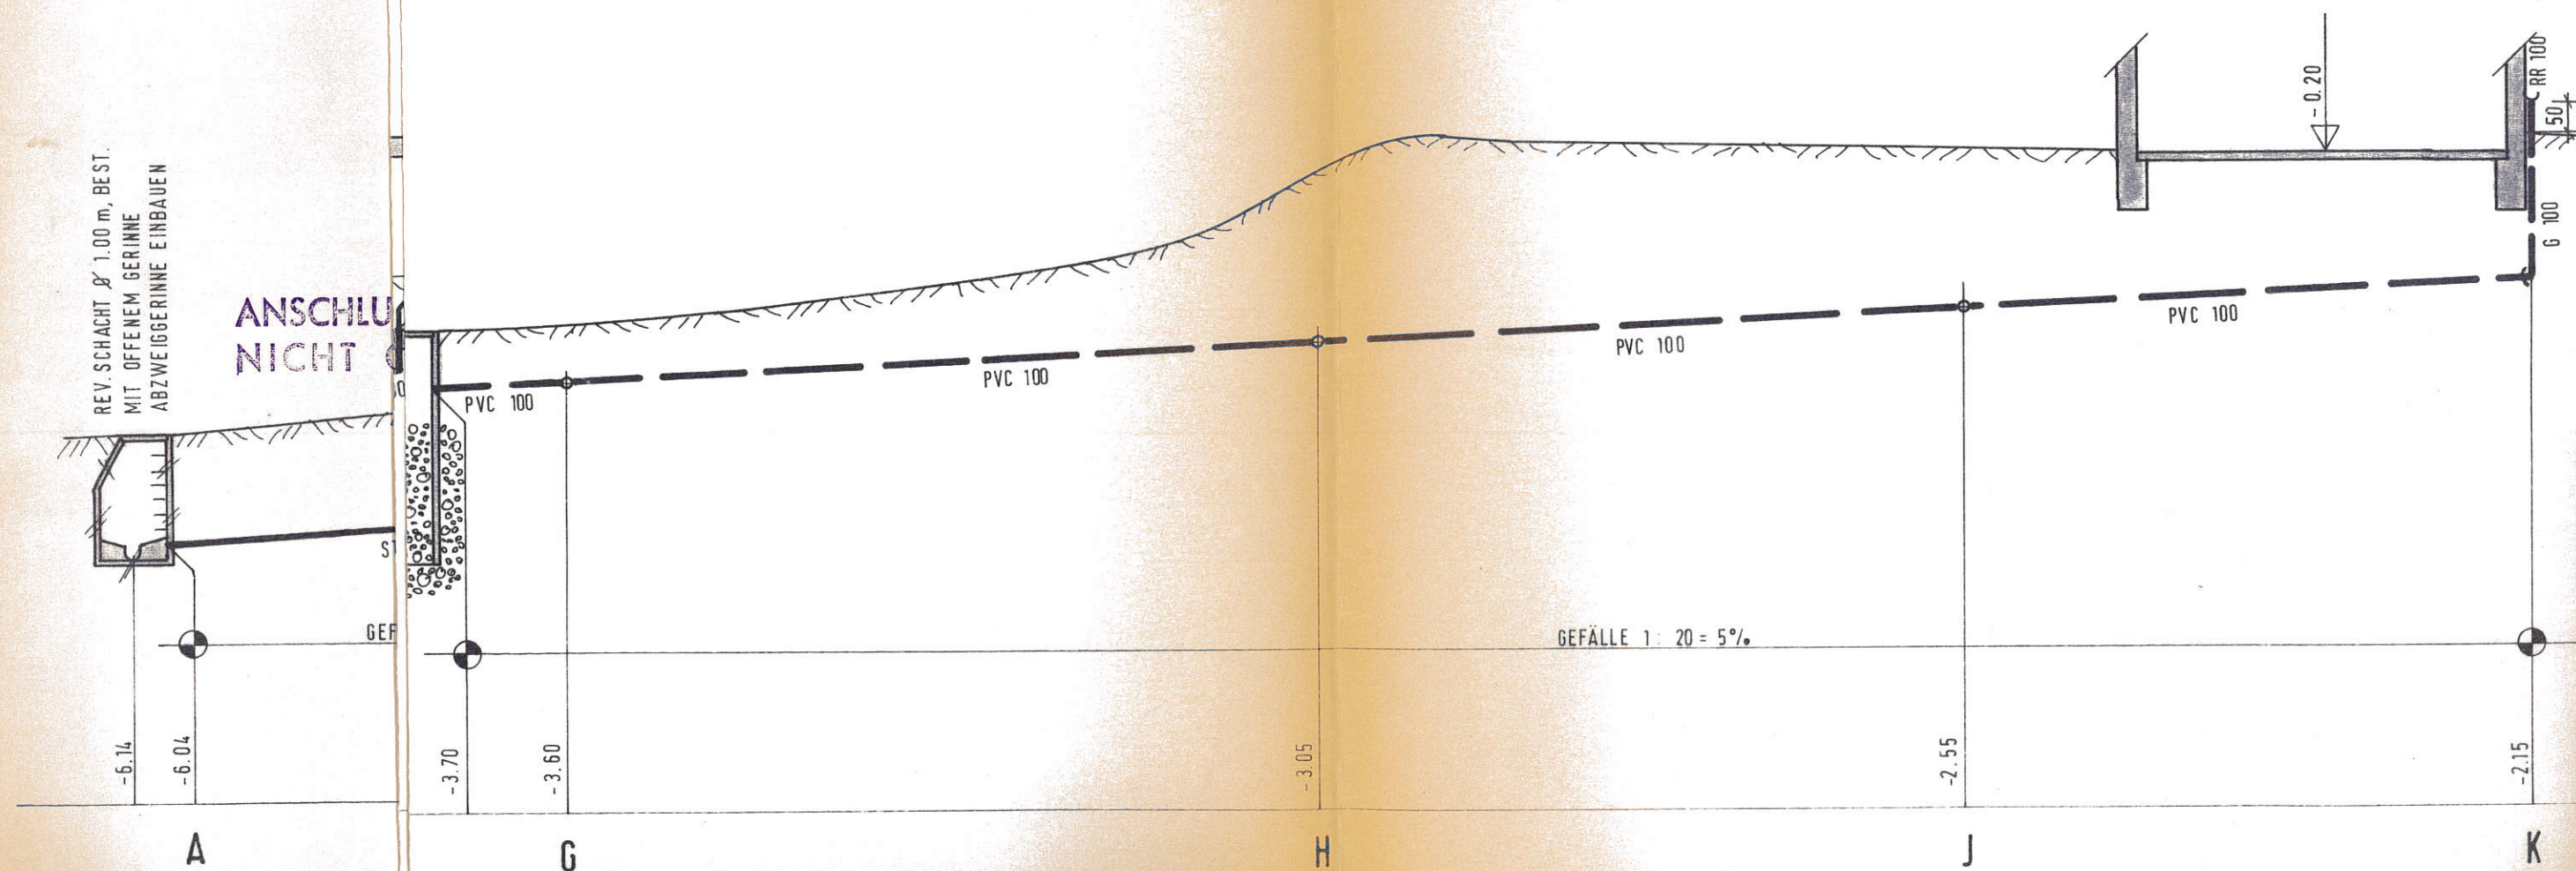

UND HÖHENKOTEN
INN MIT DER
ND ÜBERPRÜFEN!

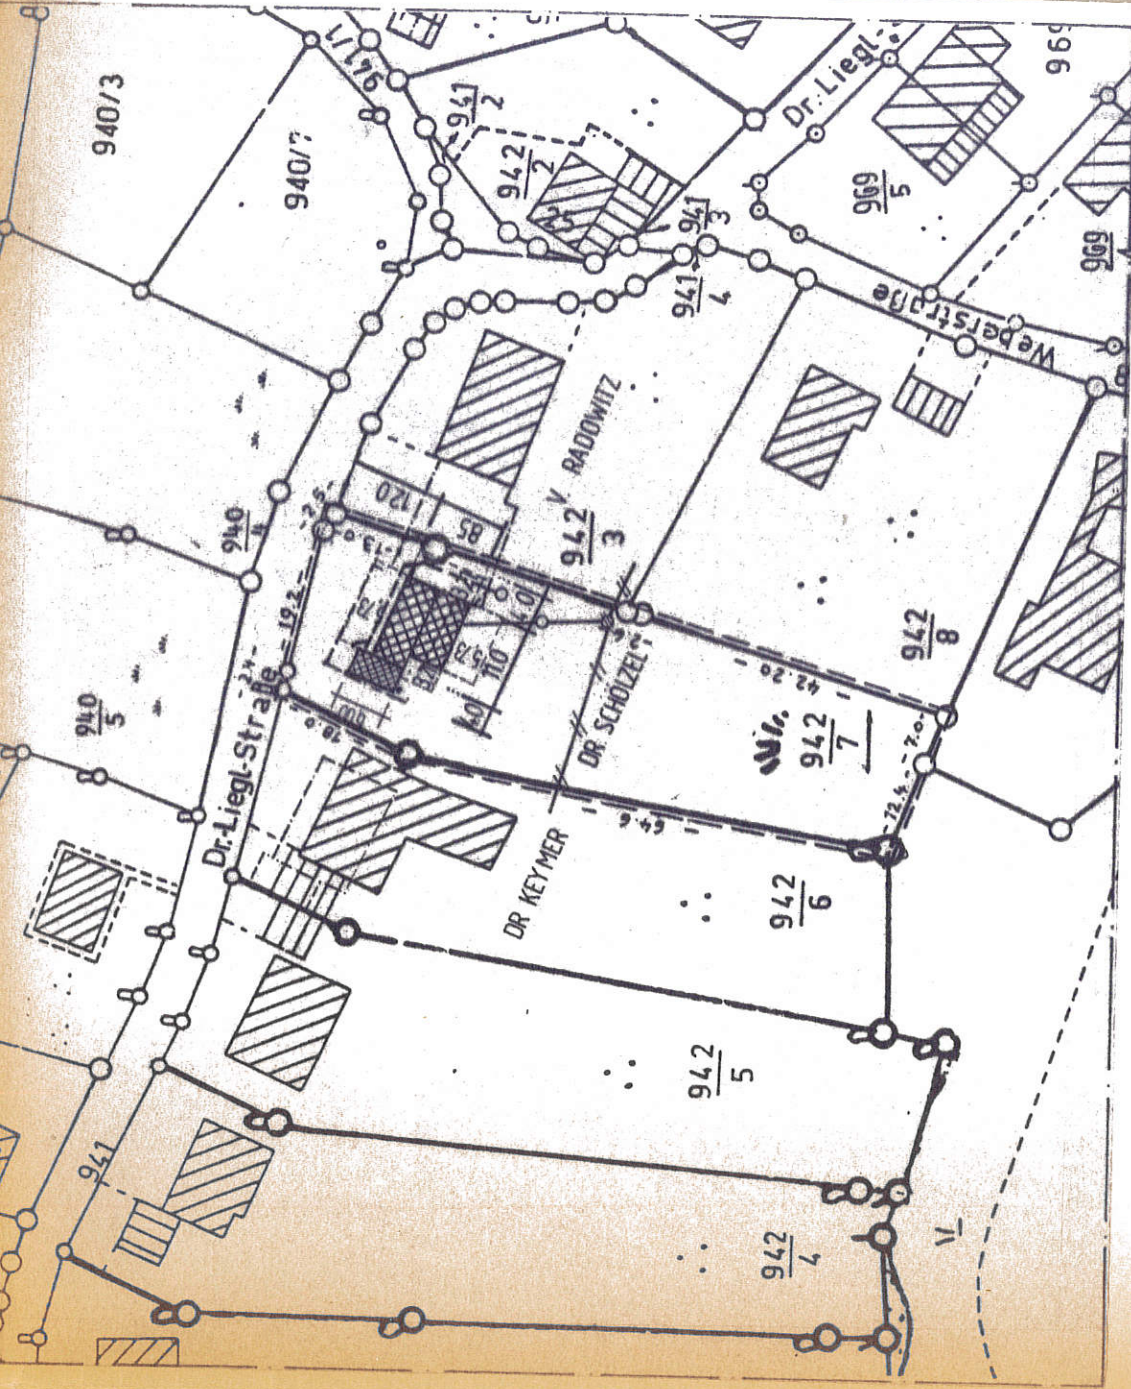


N LAGEPLAN M 1:1000

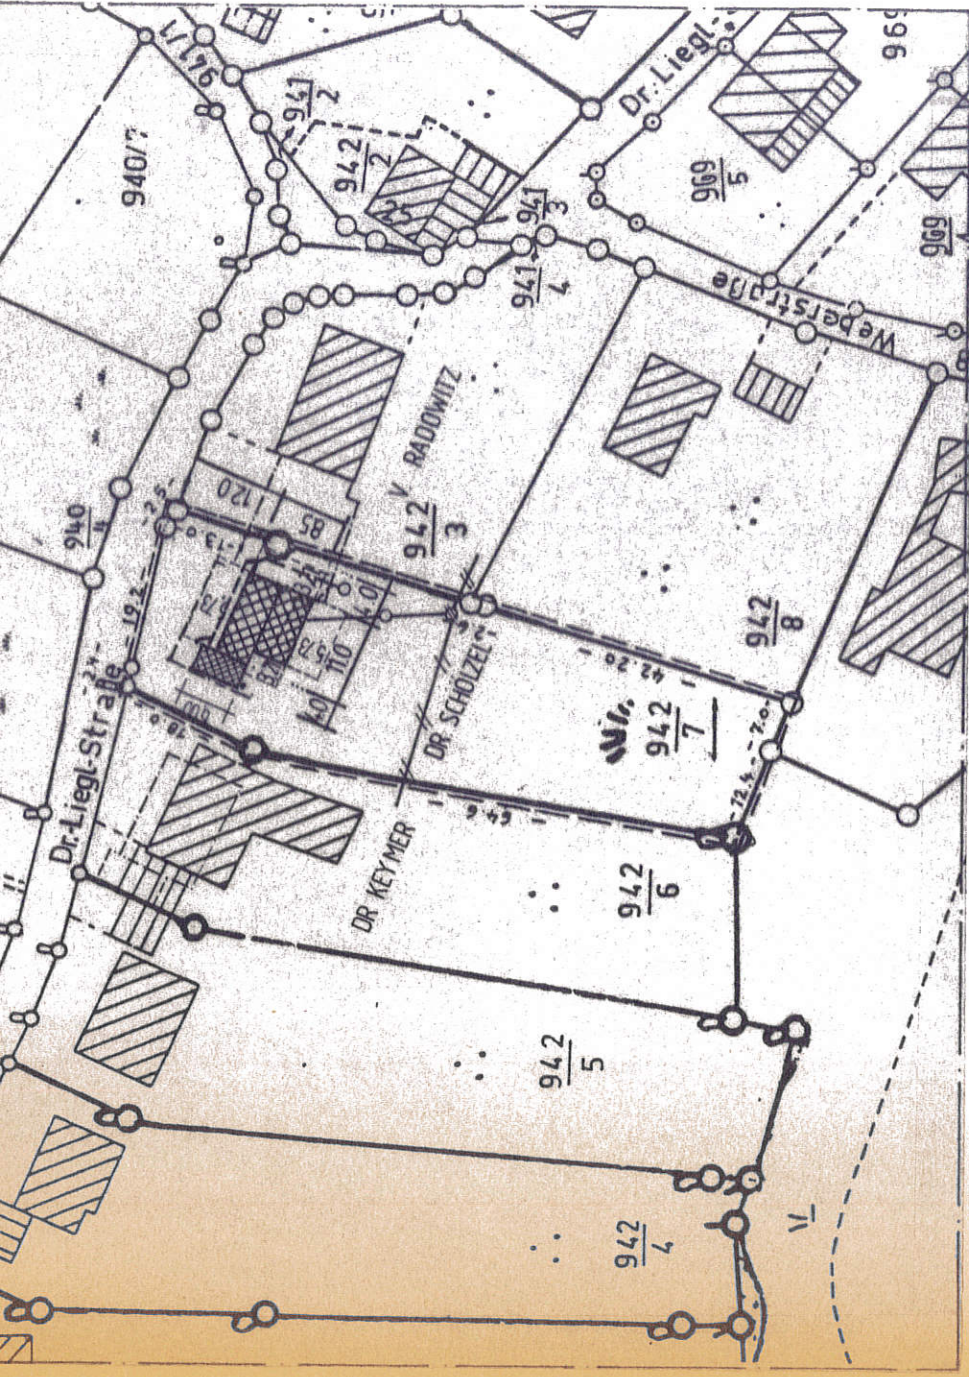



N LAGEPLAN M 1:1000




GEMARKUNG UNTERSIEGSDORF
 FLURKARTE S.O. 16.34.10
 FLUR NR. 942/7

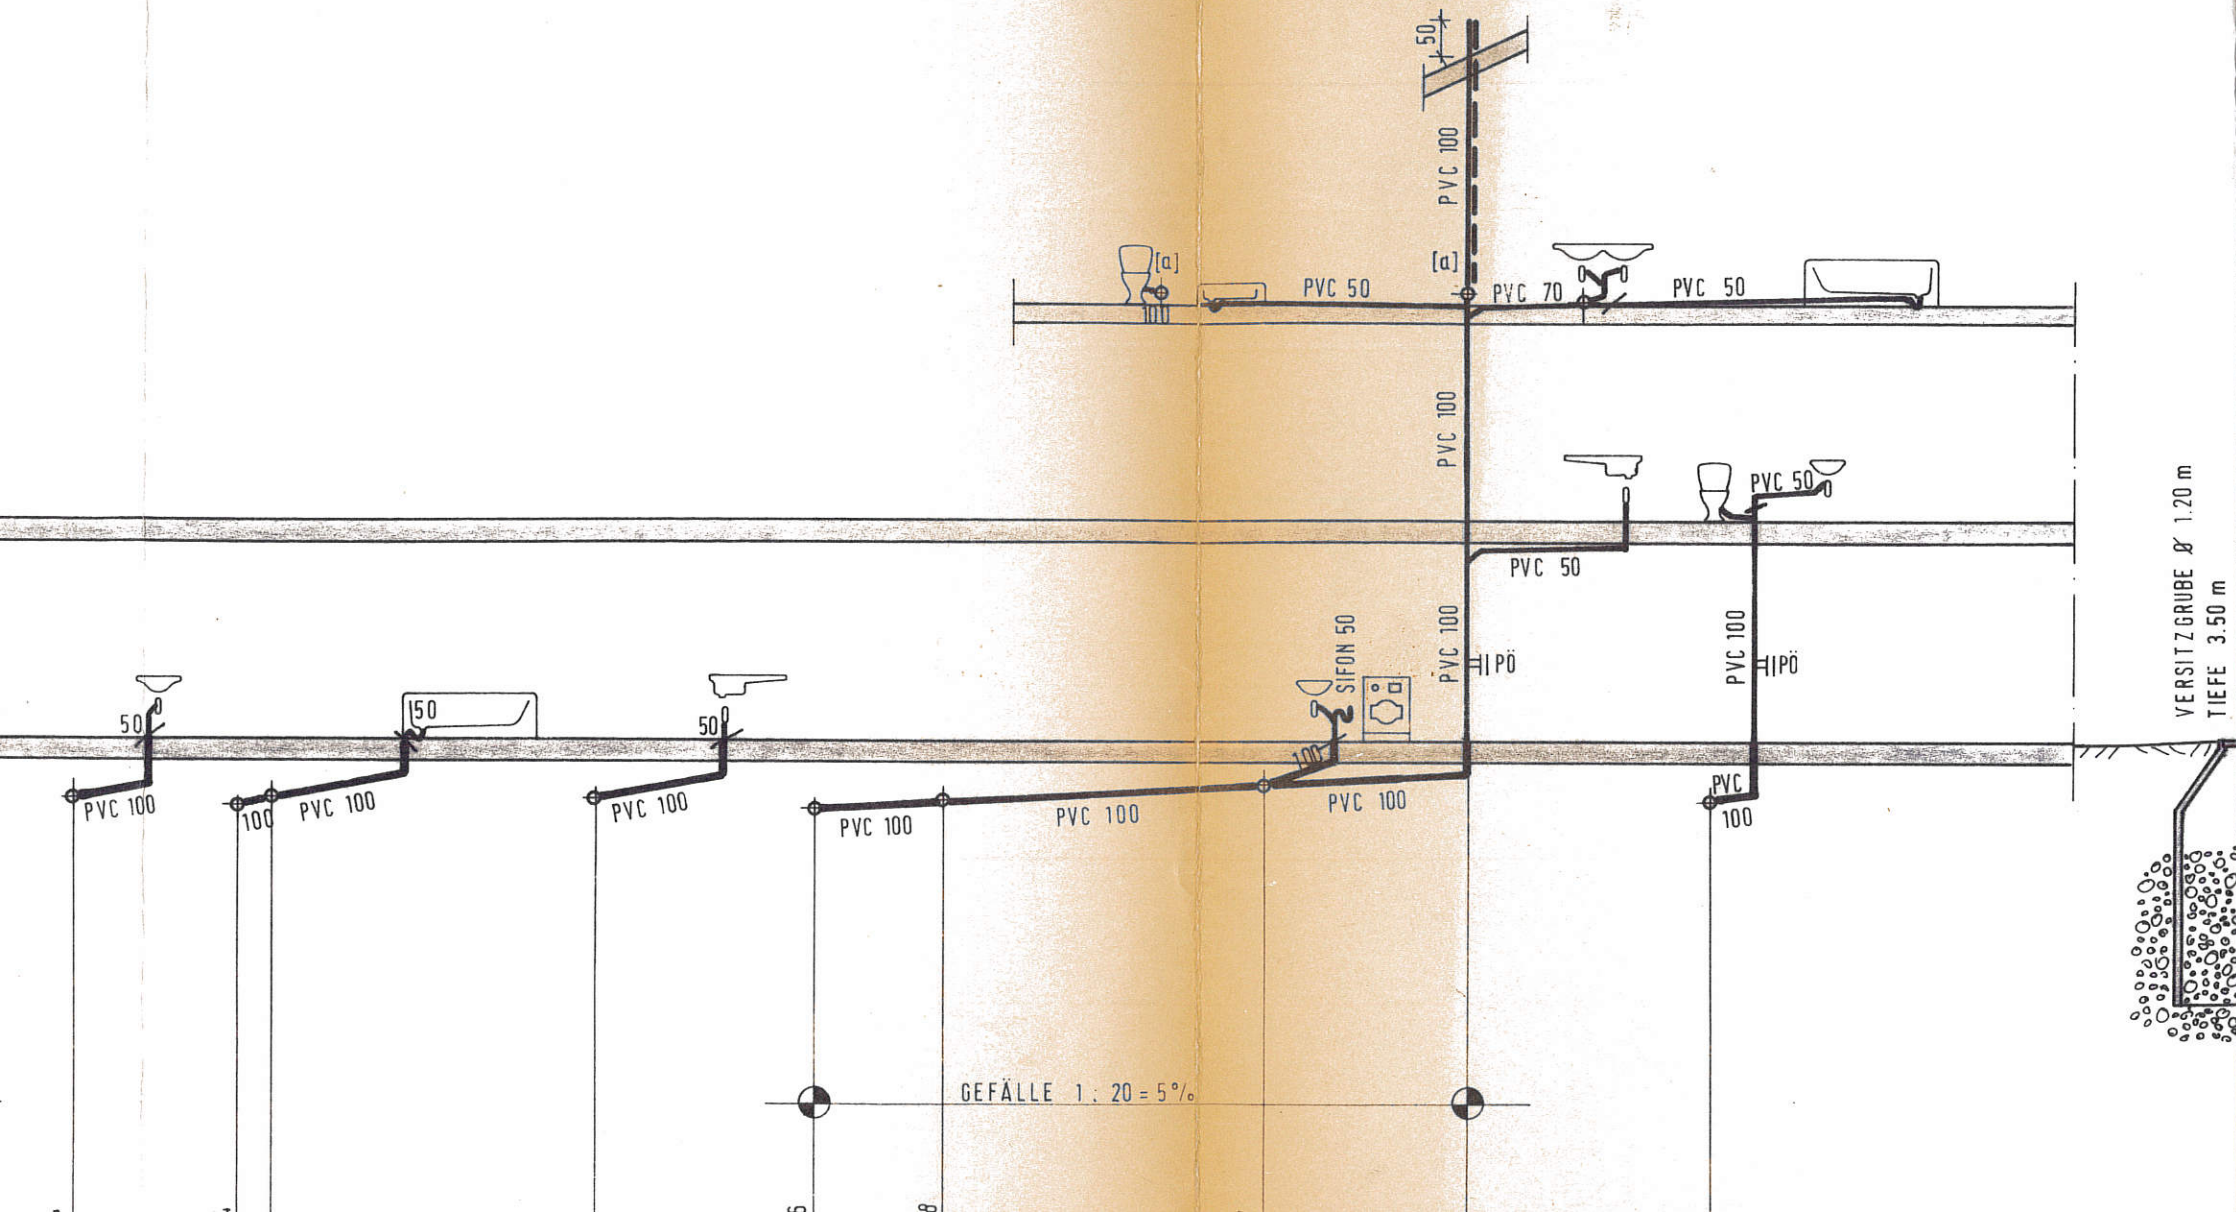


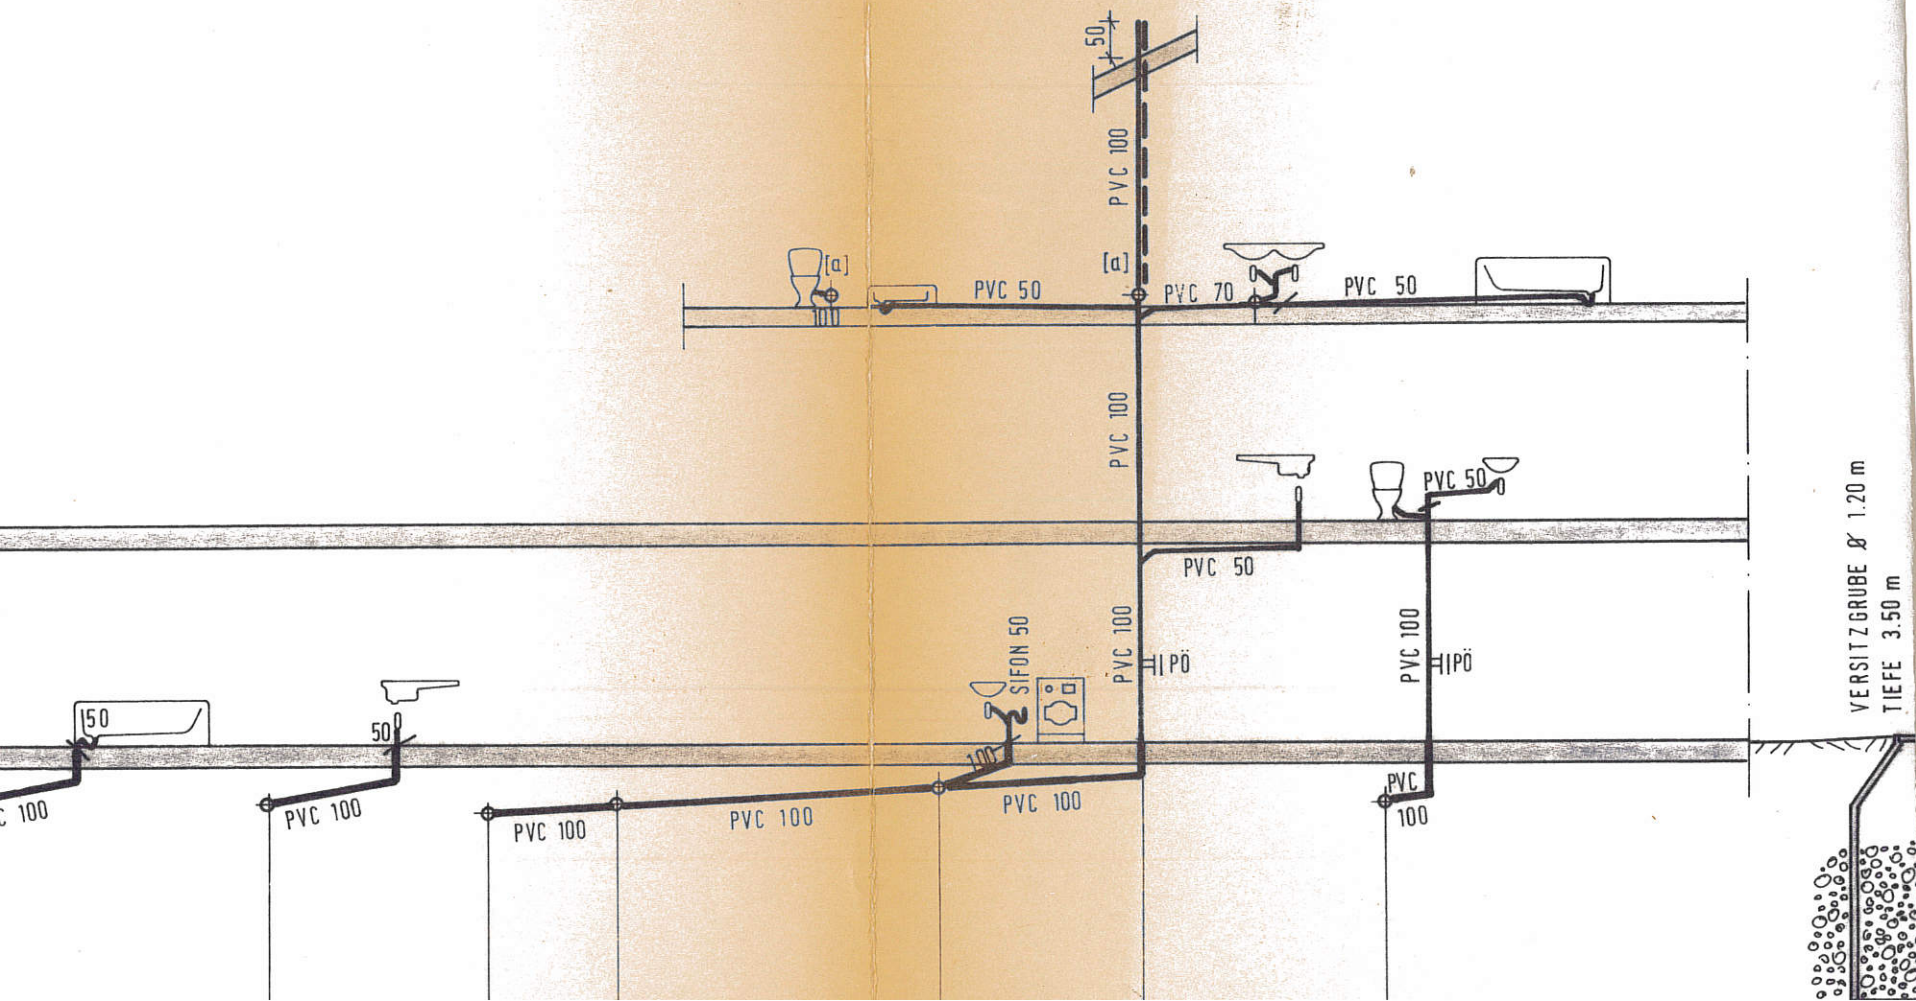

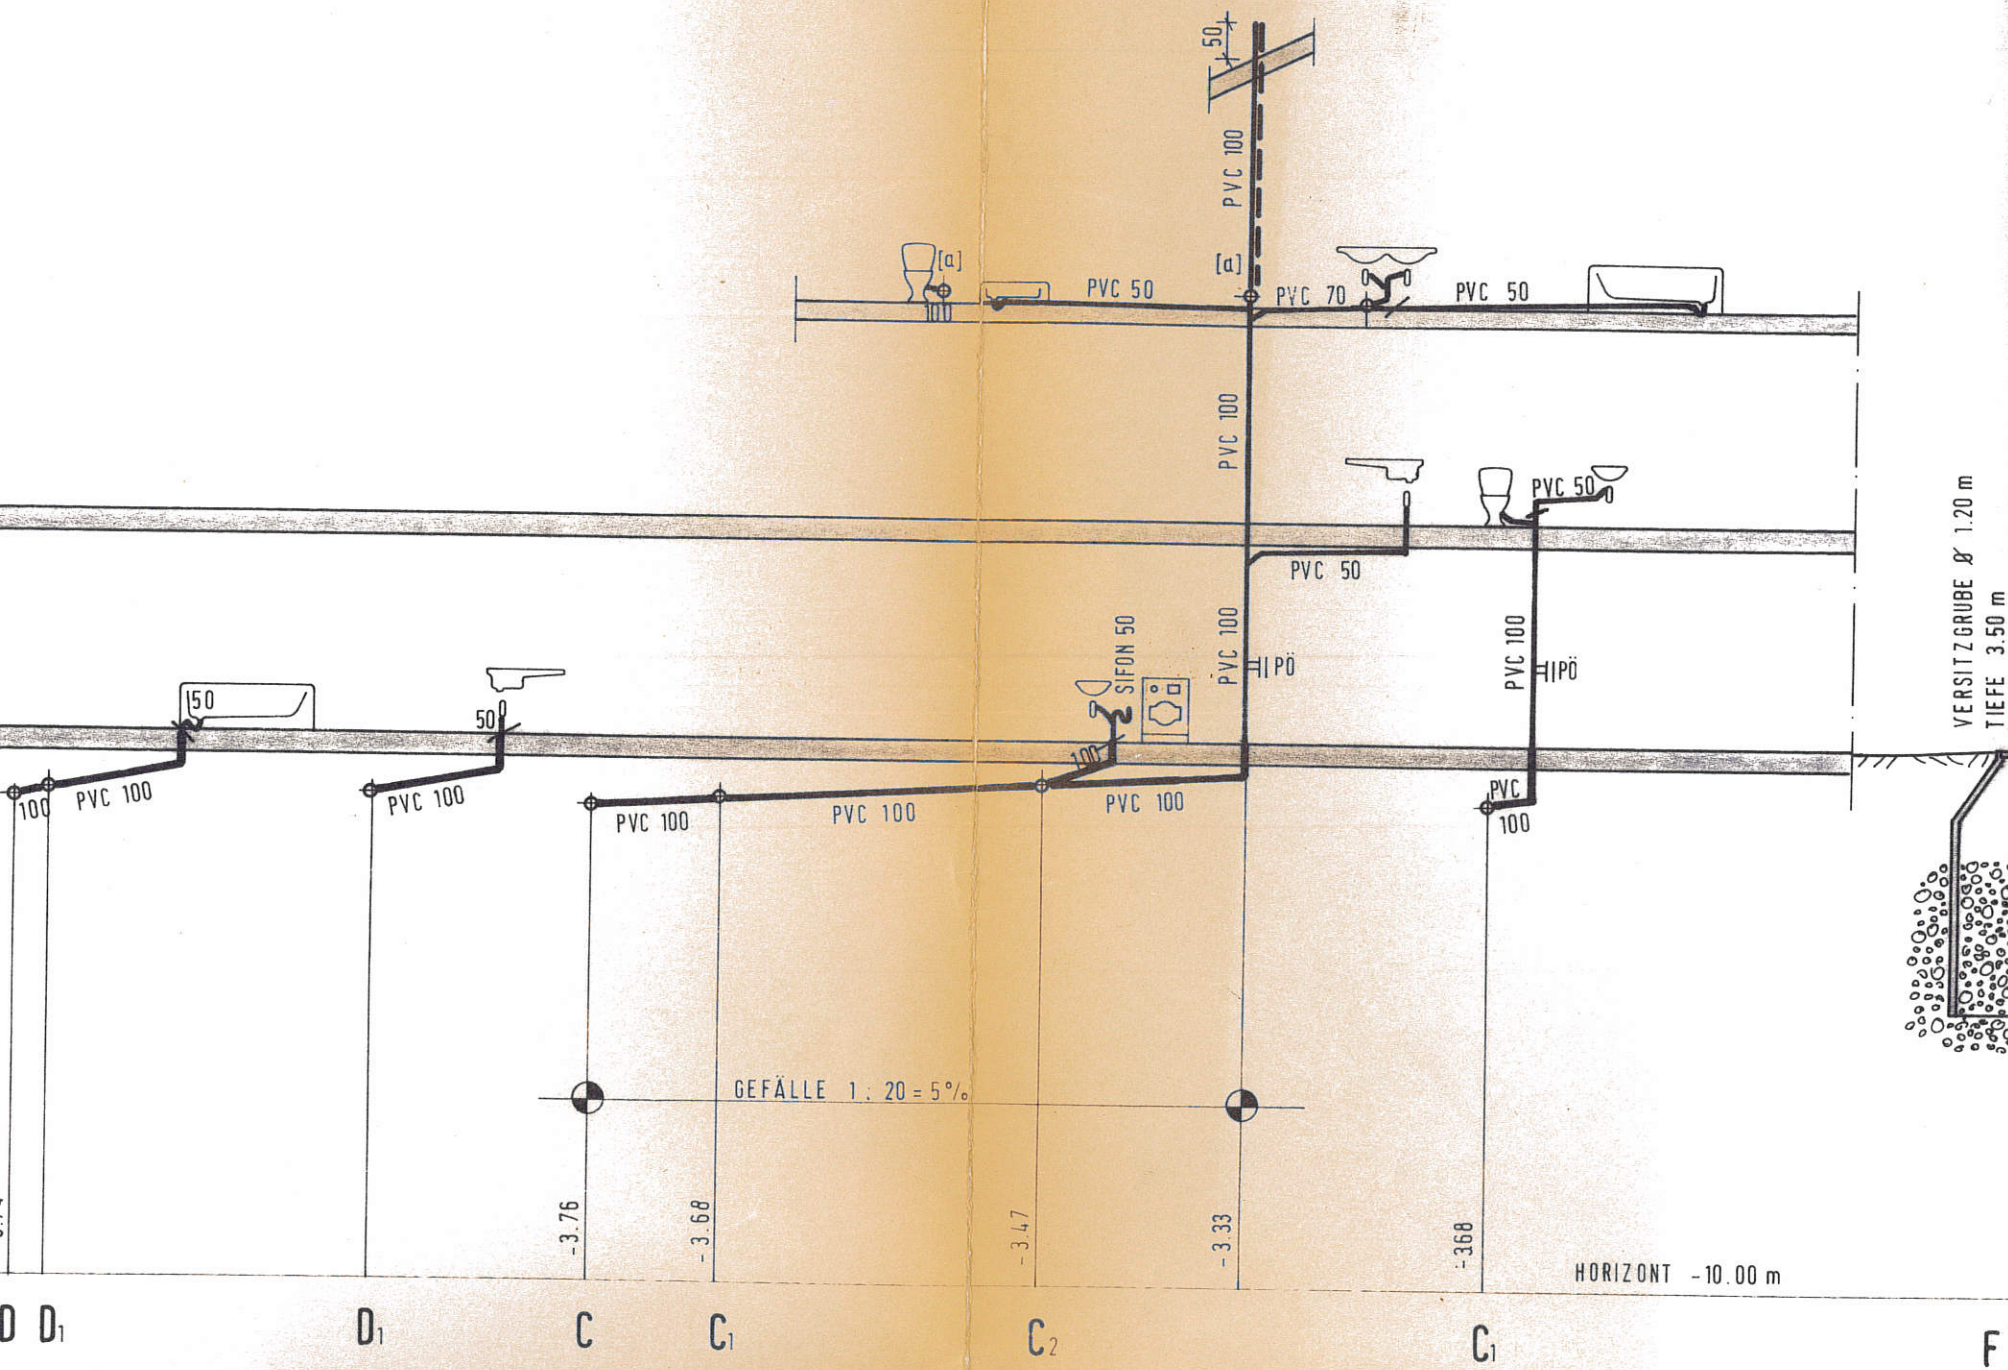

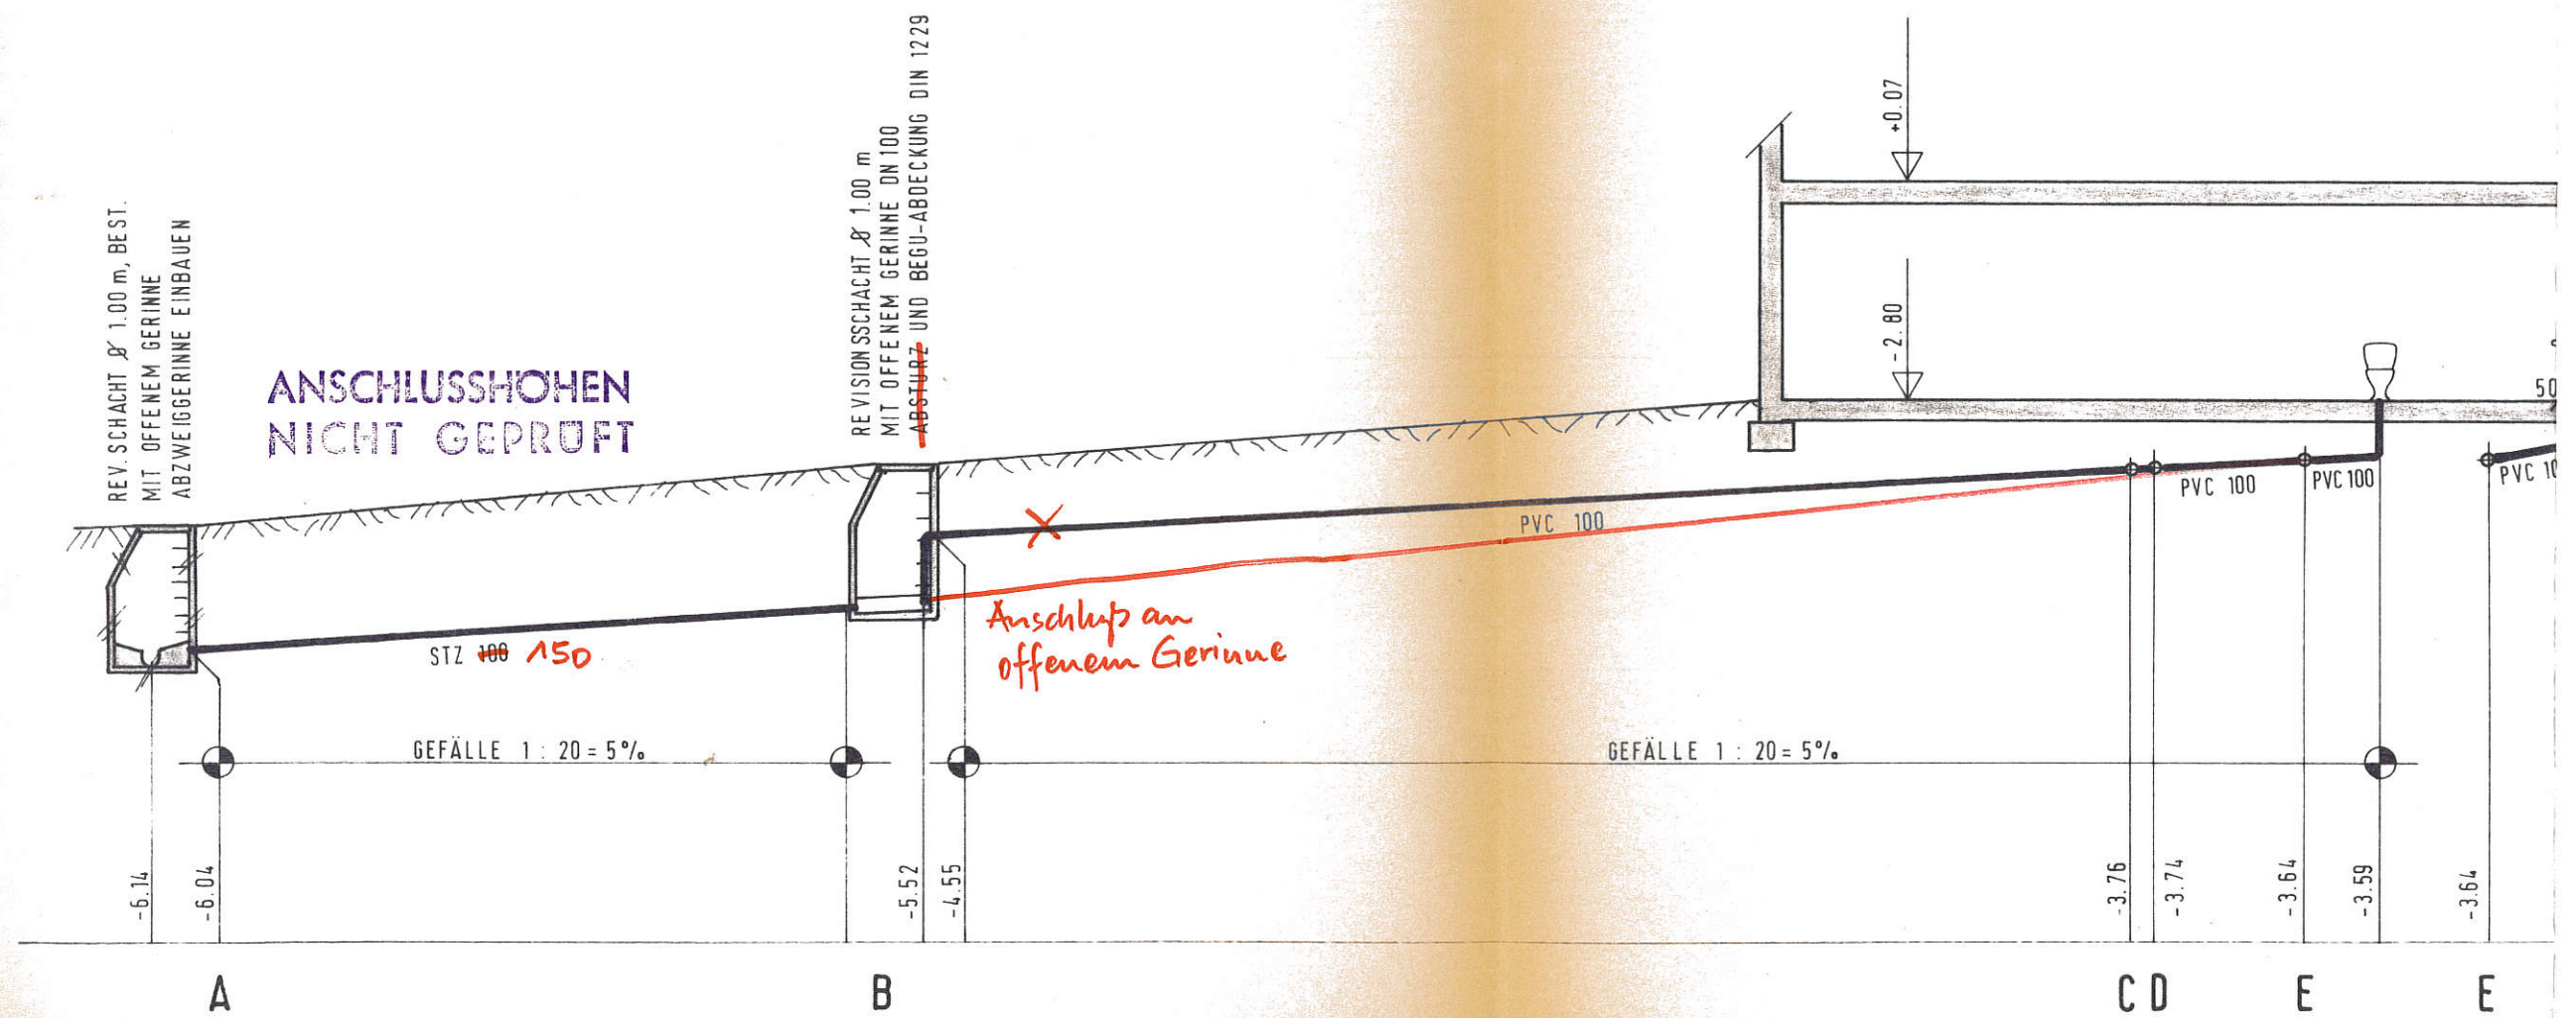

KELLERGRUNDRISS

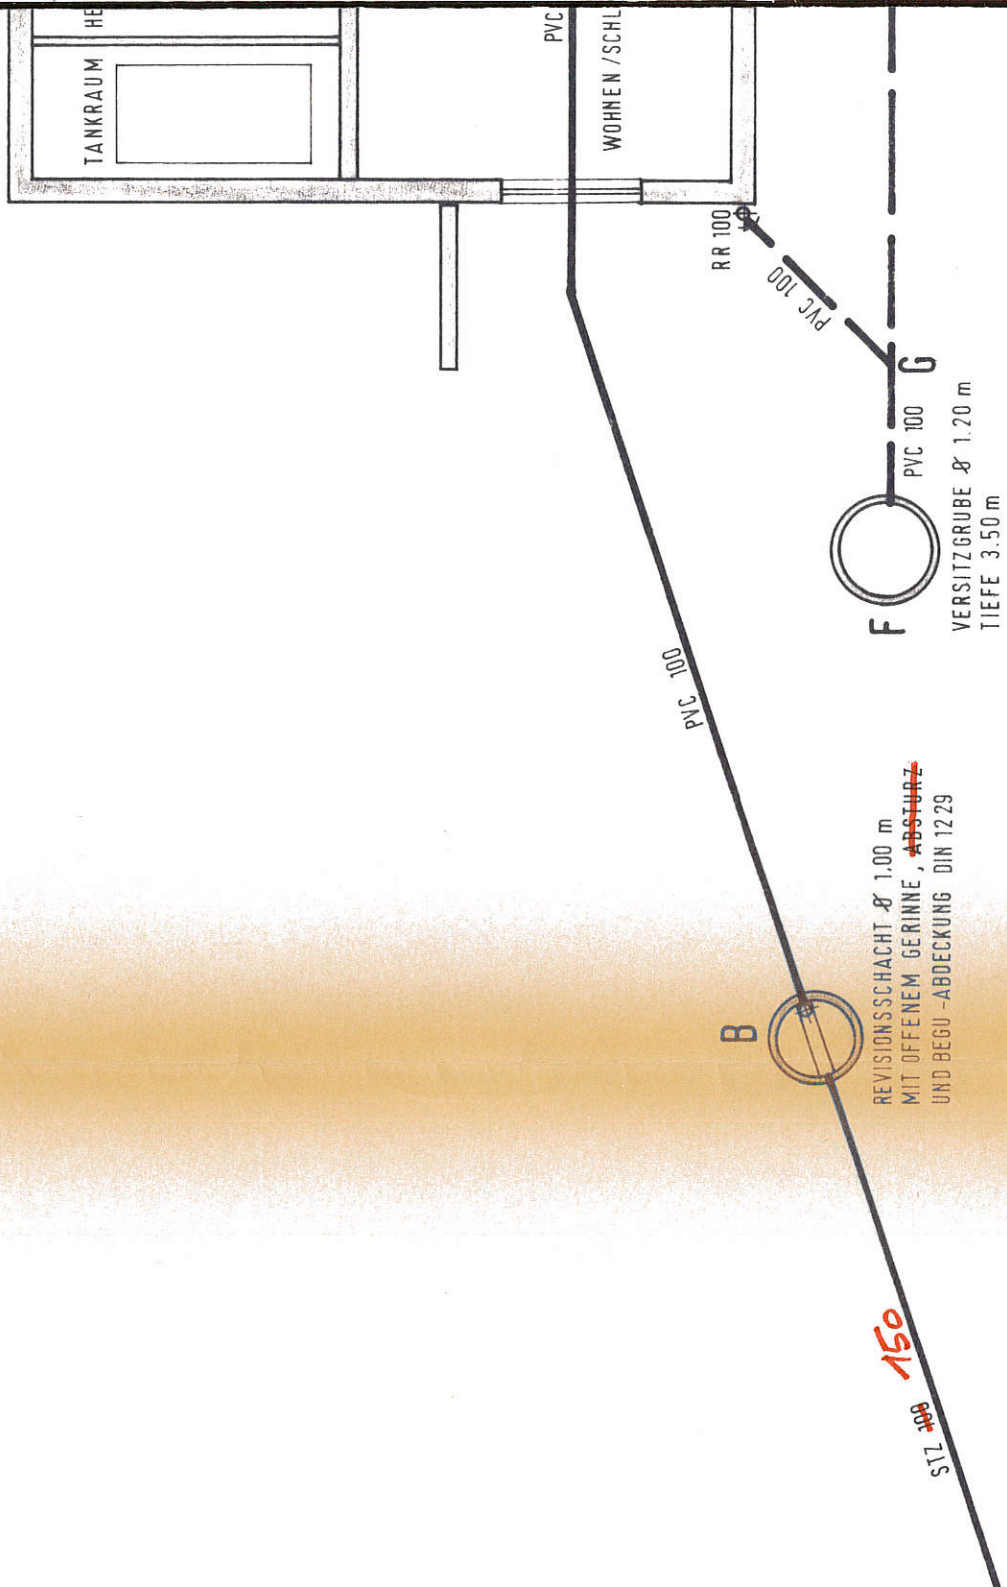


REVISIONSSCHACHT Ø 1.00 m
MIT OFFENEM GERINNE, ~~ABSTURZ~~
UND BEUG-ABDECKUNG DIN 12 29


STL 100 **150**

SCHLUSSHOHEN
NÜCHT GEPROFT


ERGRUNDRISS

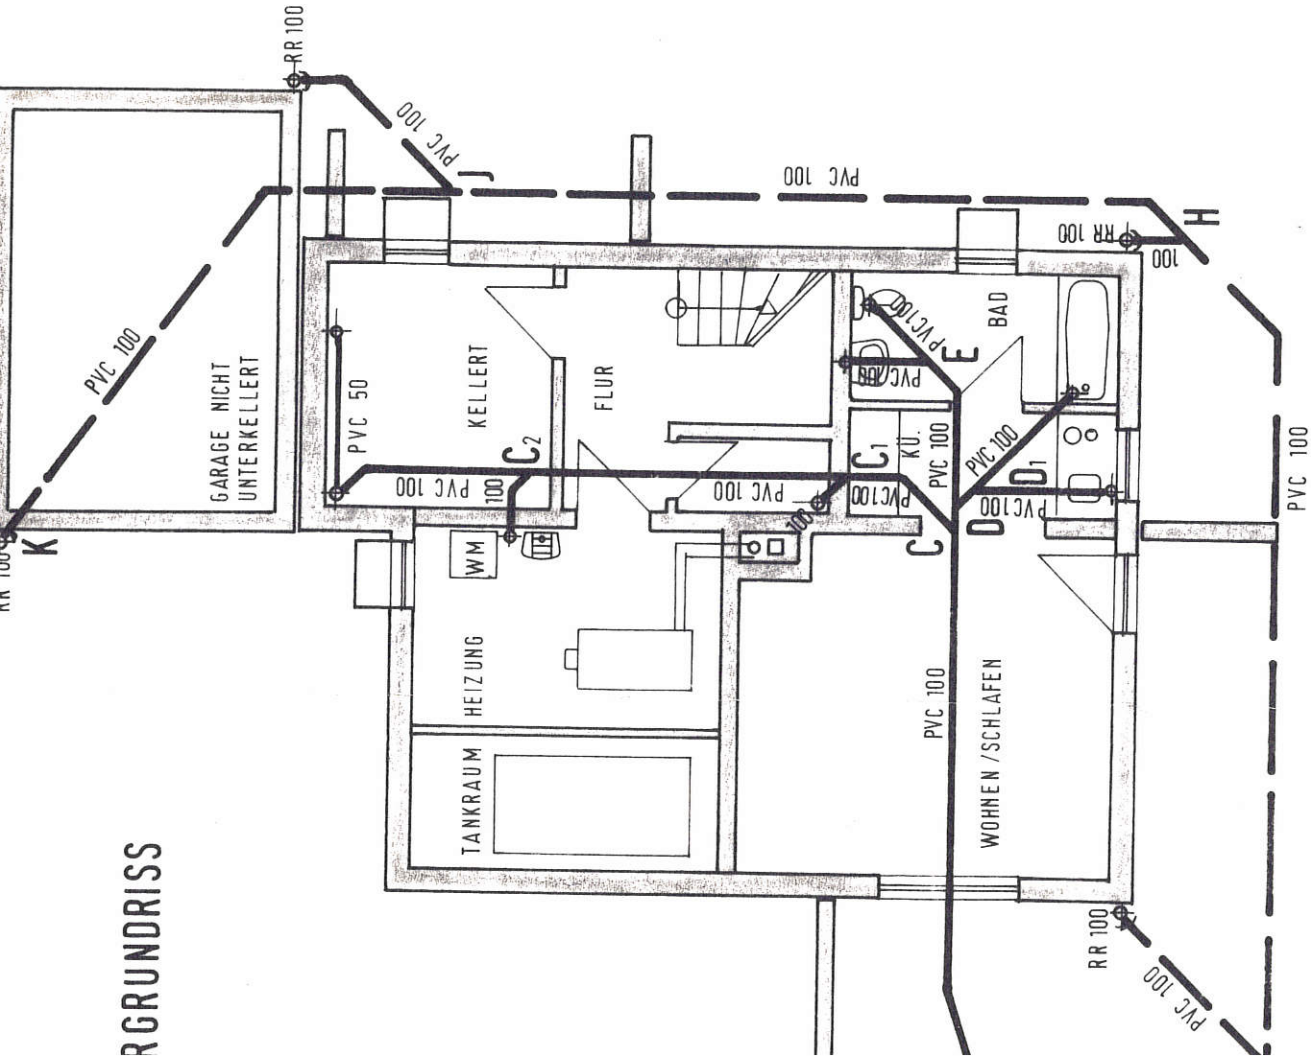

KELLERGRUNDRISS

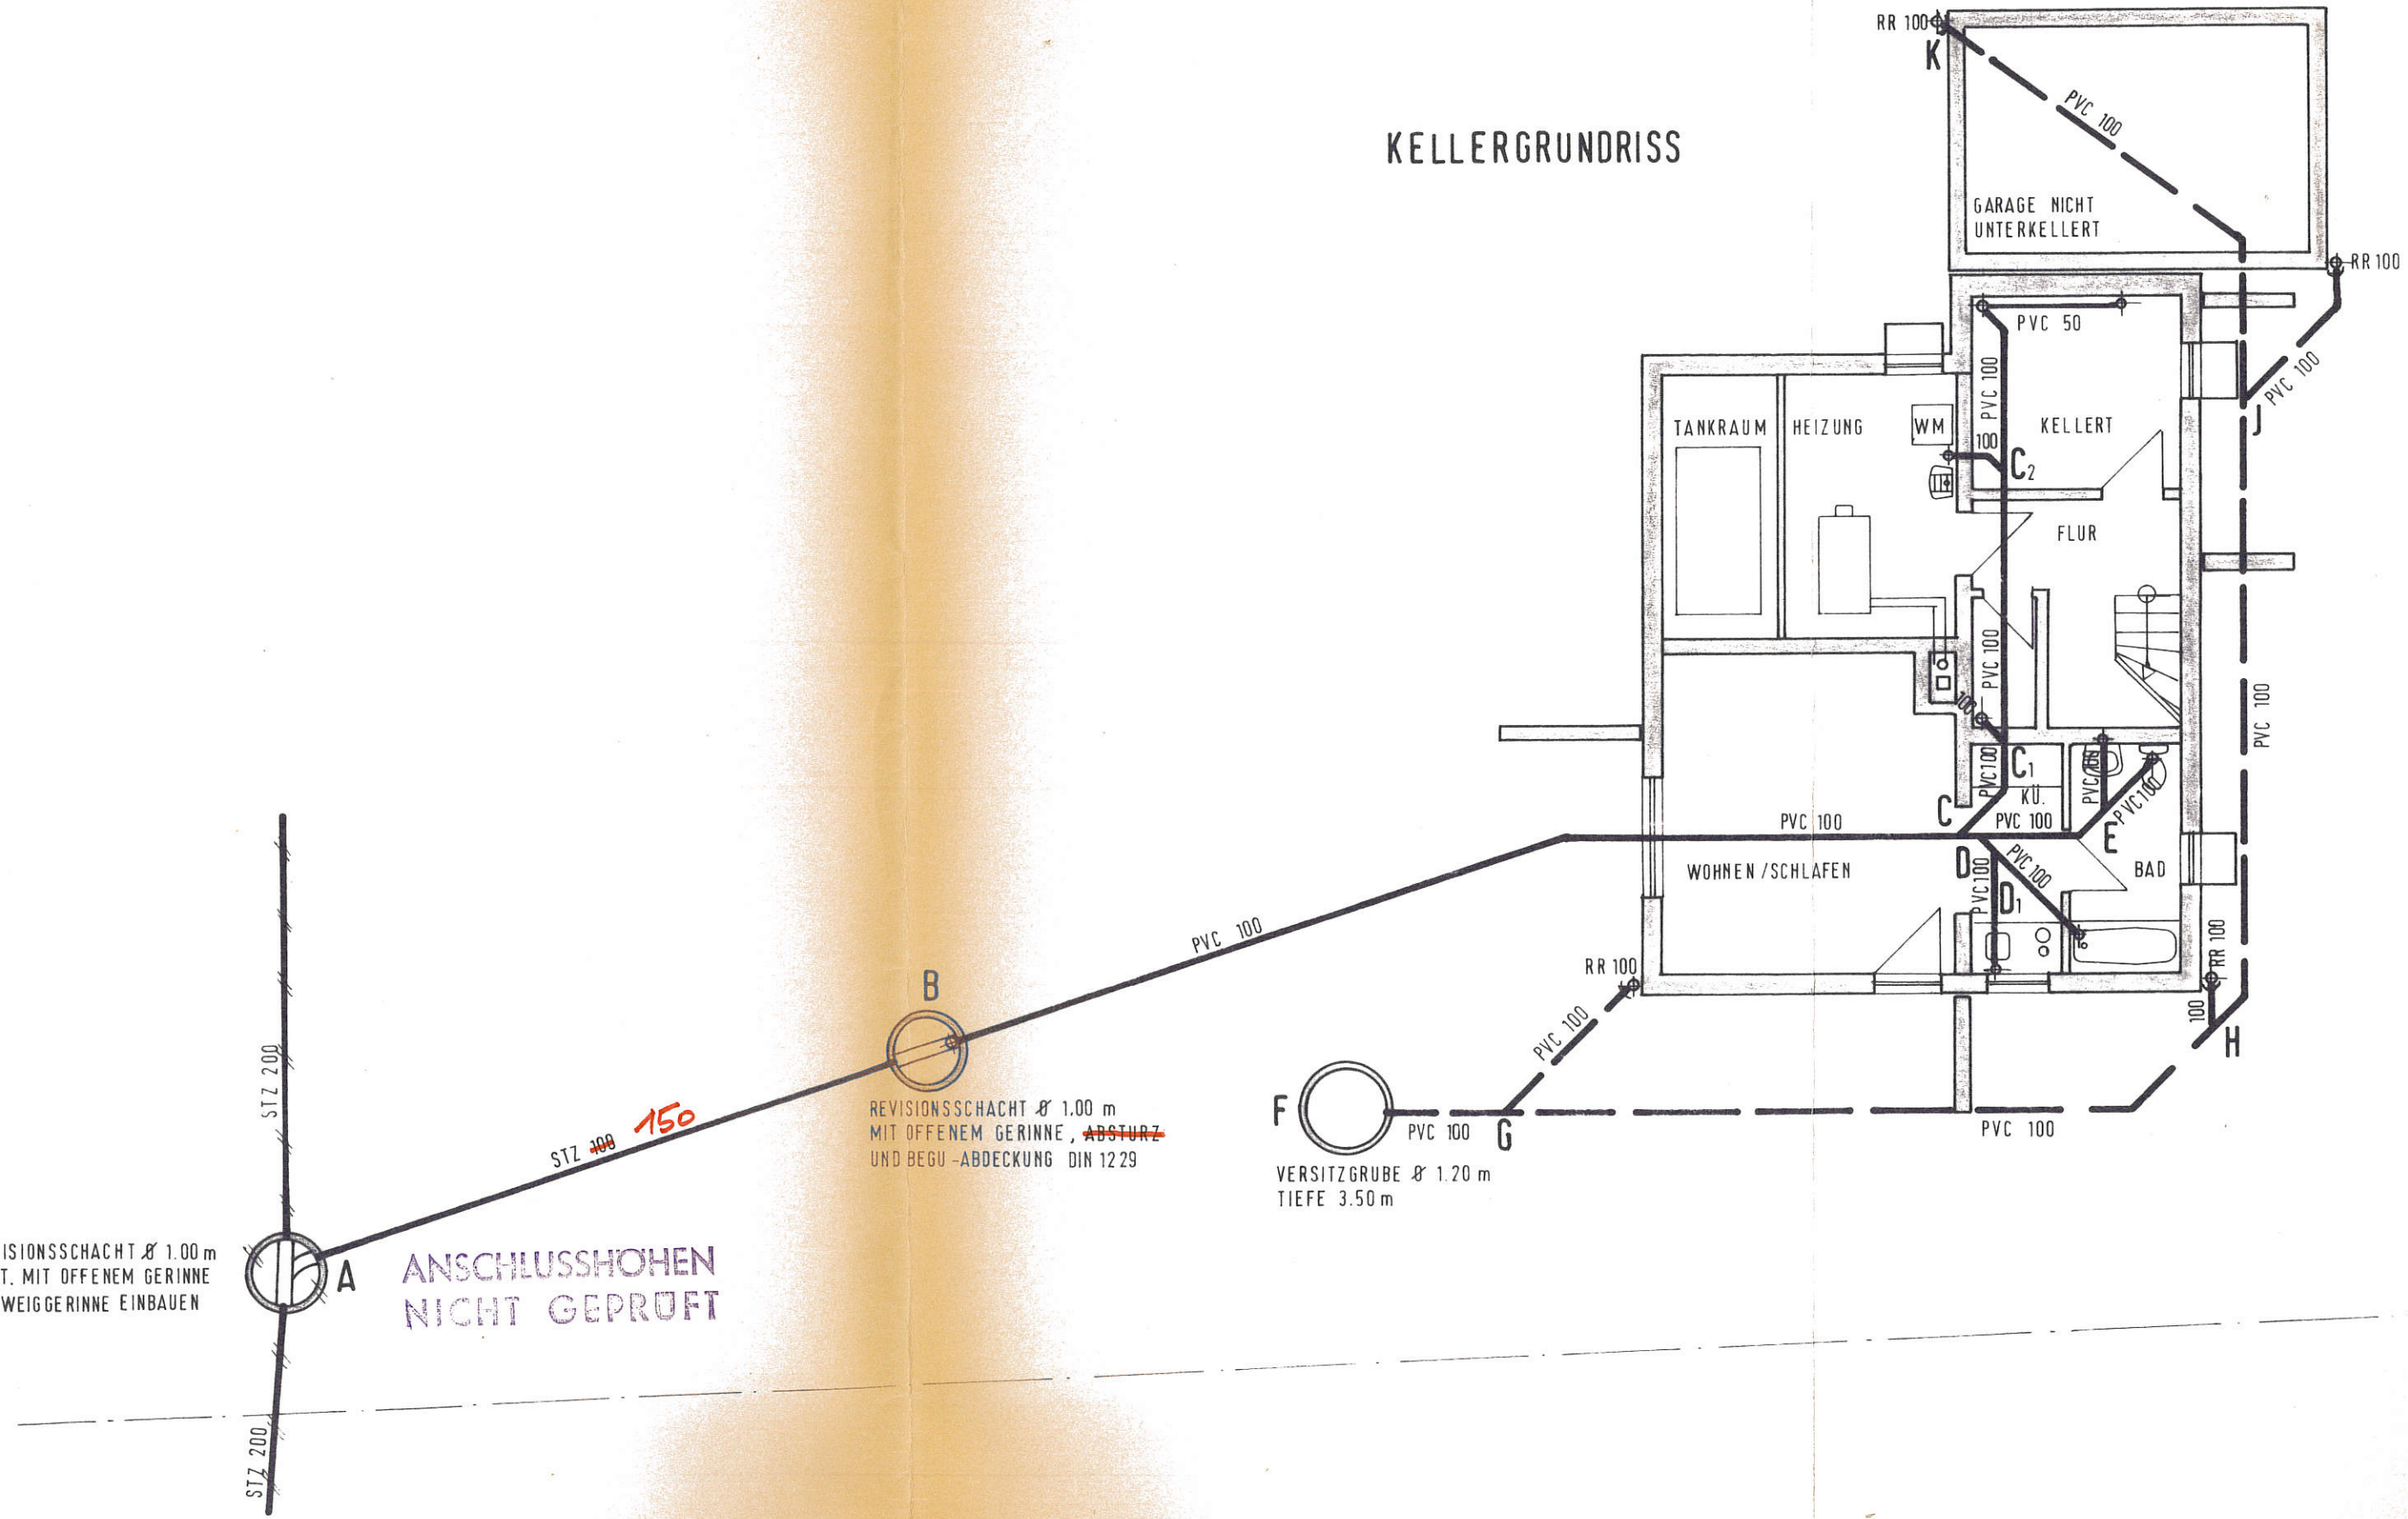

KELLERGRUNDRISS

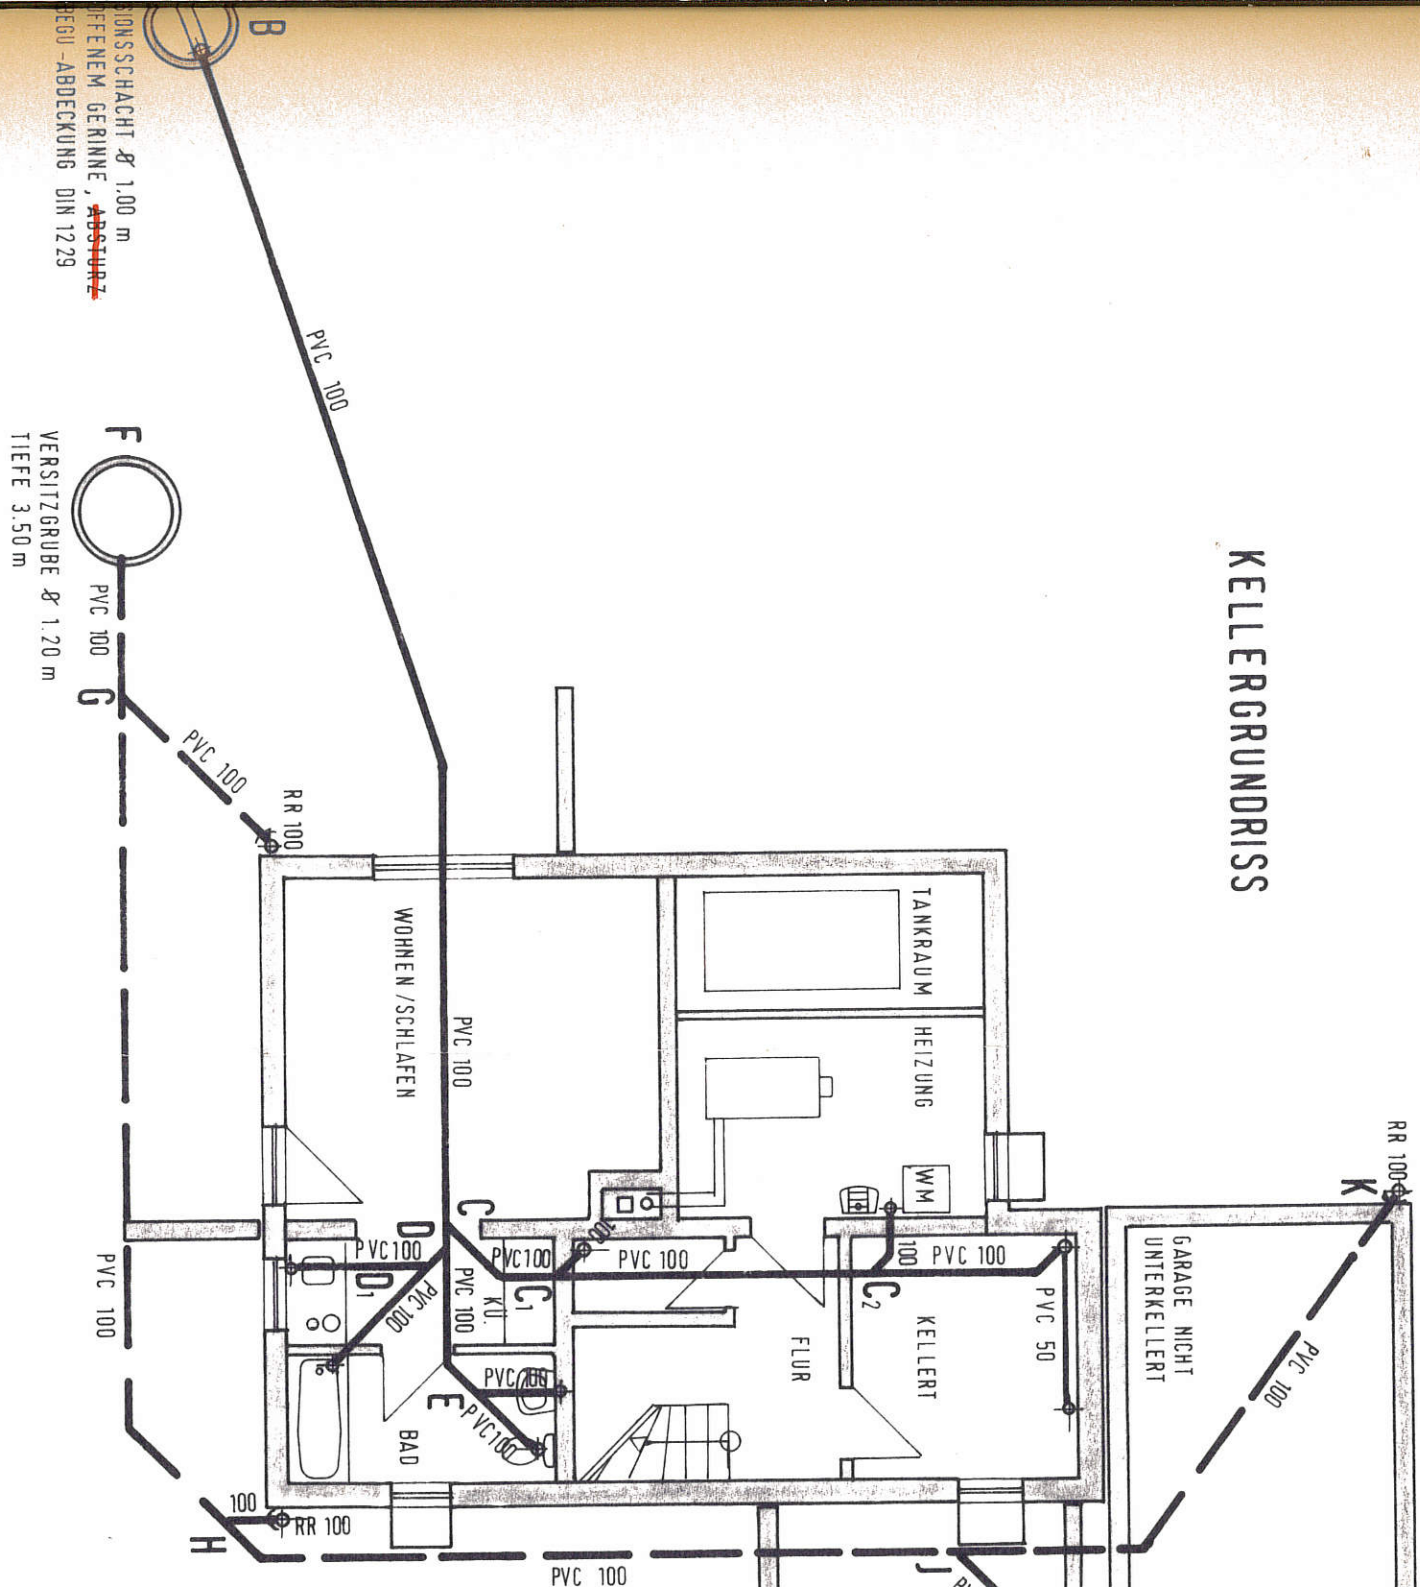

150

STZ 200



REVISIONSSCHACHT Ø 1.00 m
BEST. MIT OFFENEM GERINNE
ABZWEIGGERINNE EINBAUEN

ANSCHLUSSHOHN
NICHT GEPROBT

STZ 200

STZ 200