

HEBEL EMMERING GMBH & CO.



POSTFACH 10 8080 EMMERING/FFB TEL. 08141/98-1

BAUEN MIT VERSTAND

BV-NR. : 480490

HAUSTYP : PRACTICA/SONDER

BAUHERR : EHELEUTE SCHOELZEL

BAUSTELLE: 8221 ALZING-SIEGSDORF

TEL. :

STRASSE : DR. LIEGL-STRASSE

	NAME	DATUM	GEPRUEFT	ÄNDERUNGEN
GEZEICHNET	GROSS	04.12.84	7.12.84	
GEÄNDERT				


BAUTEIL : SCHNITTE

PLAN-NR. : 5

MASZTAB M = 1:50

MASZE UND ANGABEN PRUEFEN - DIFFERENZEN MIT BAULEITUNG KLAEREN



STIRNVERSATZ 2.5 CM

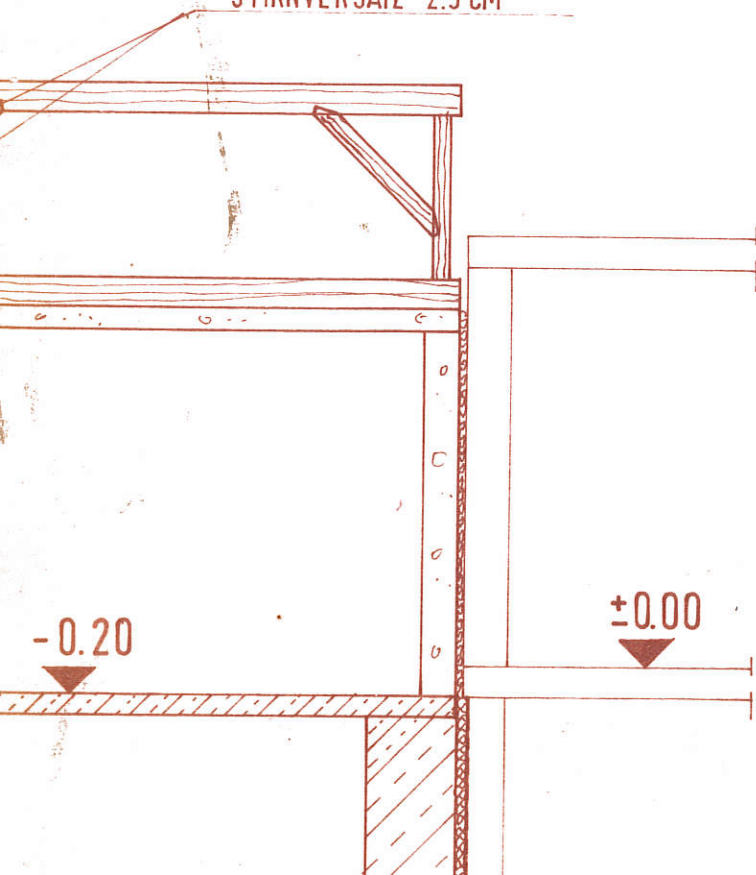

-0.20

±0.00

250
10
126
69
121
461

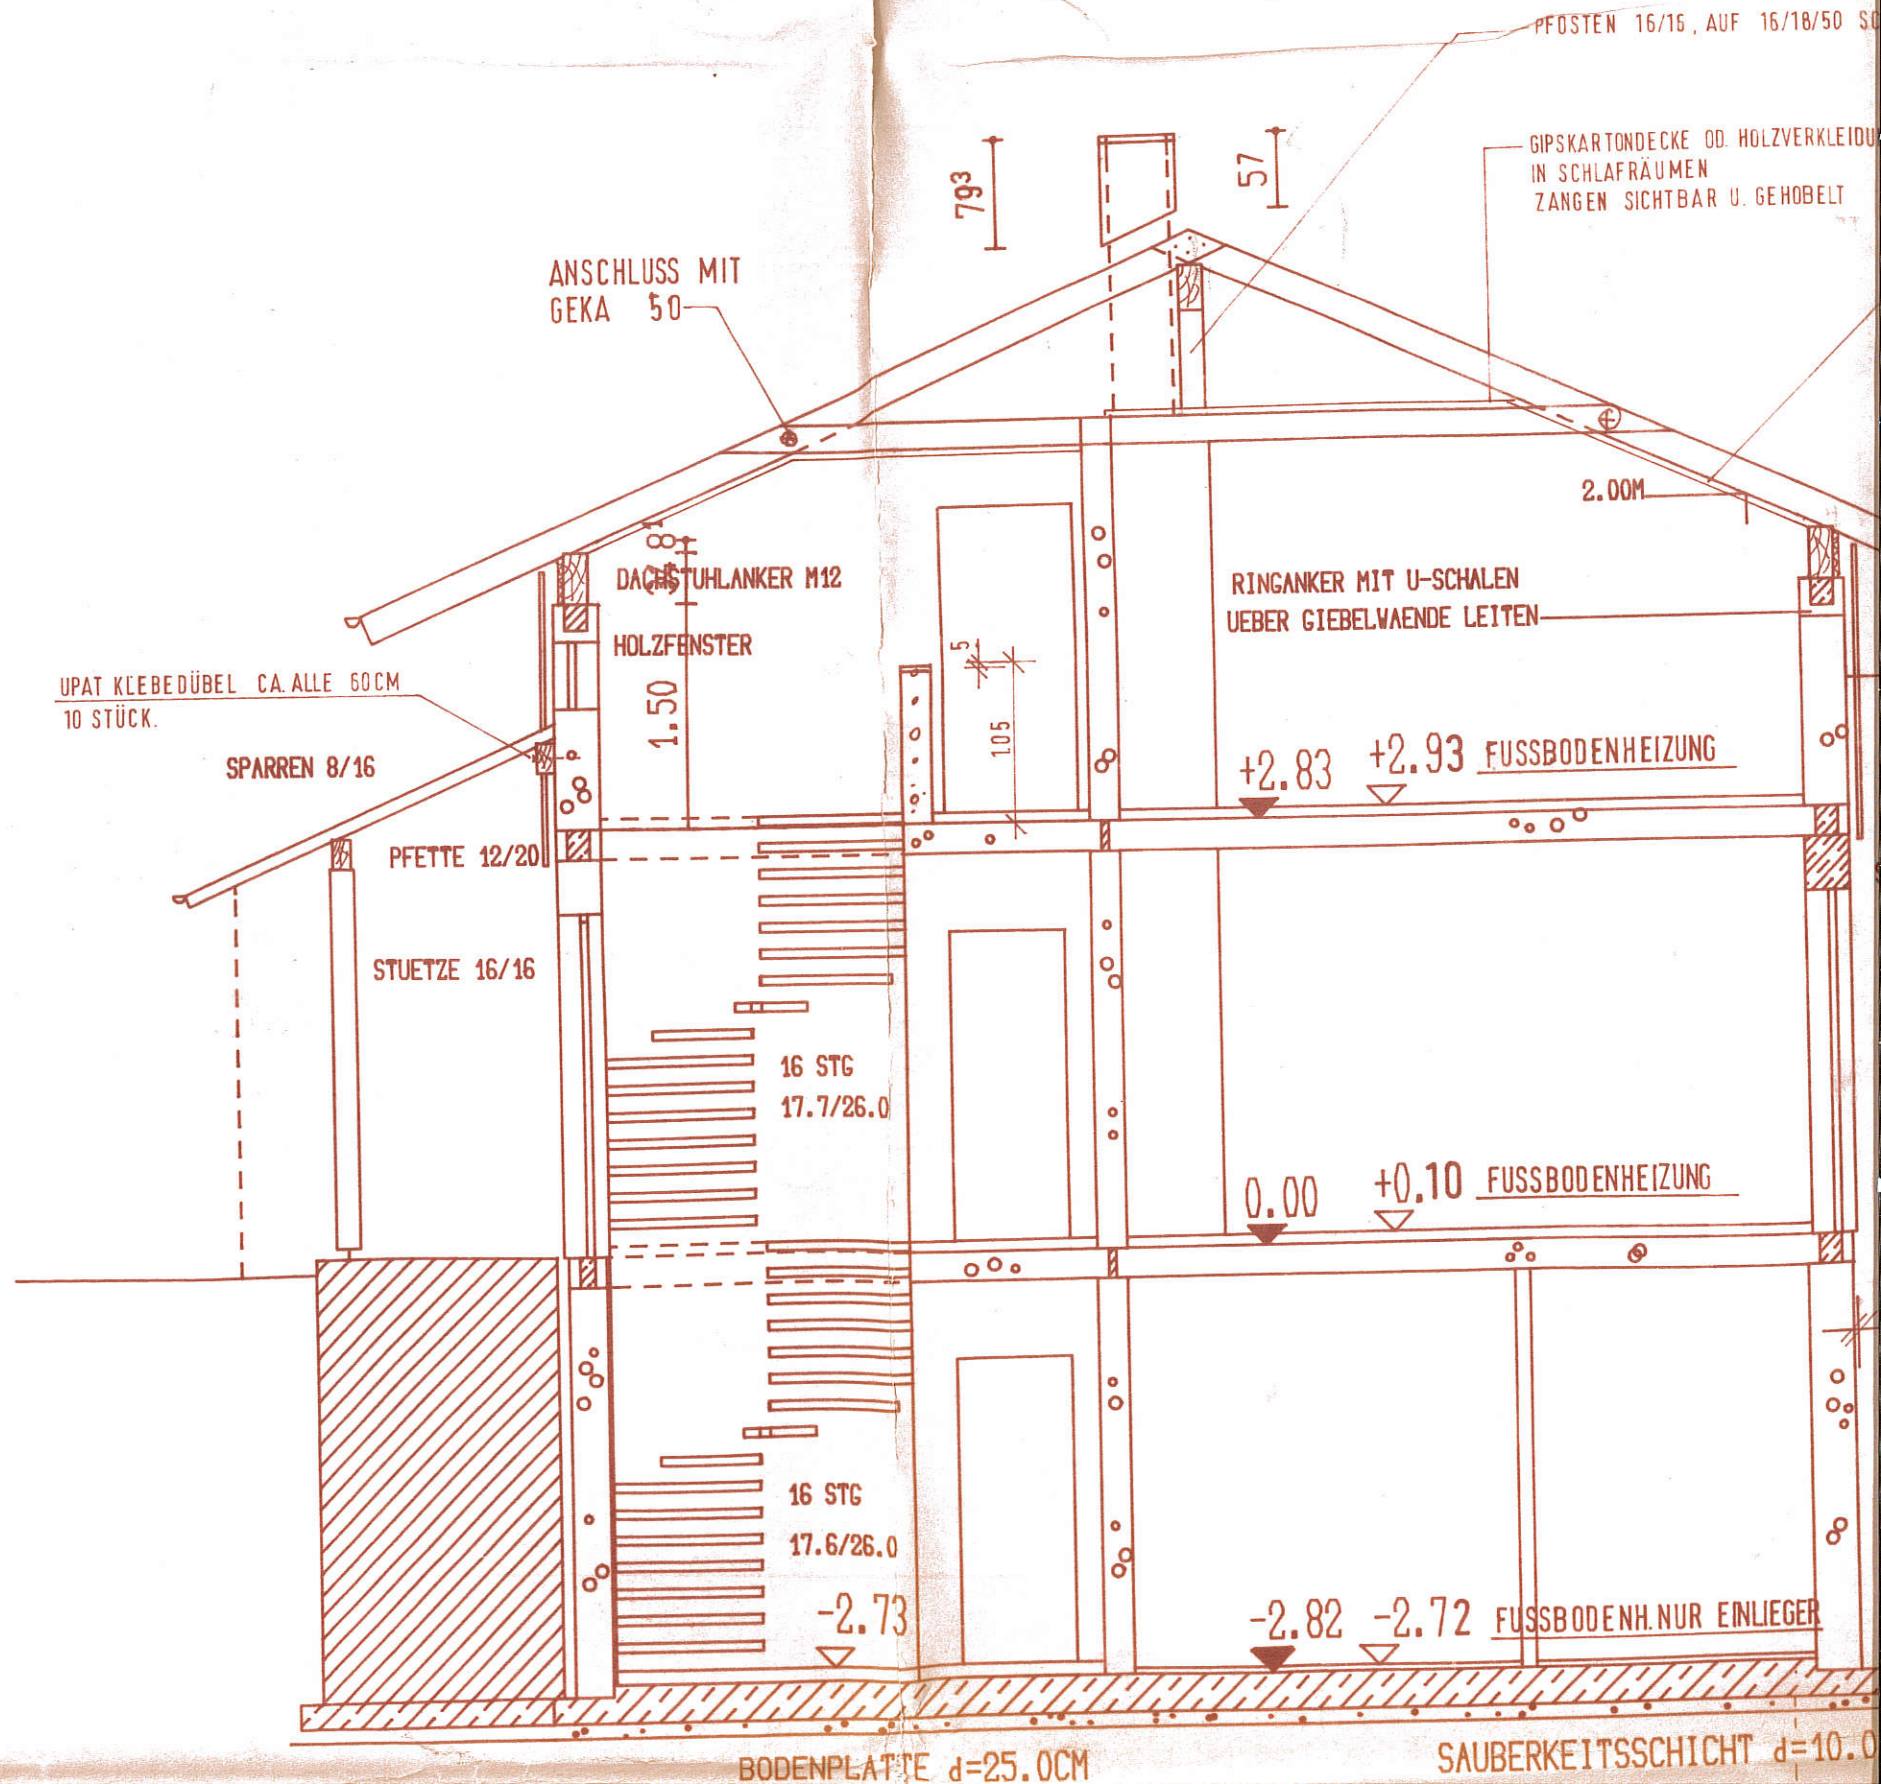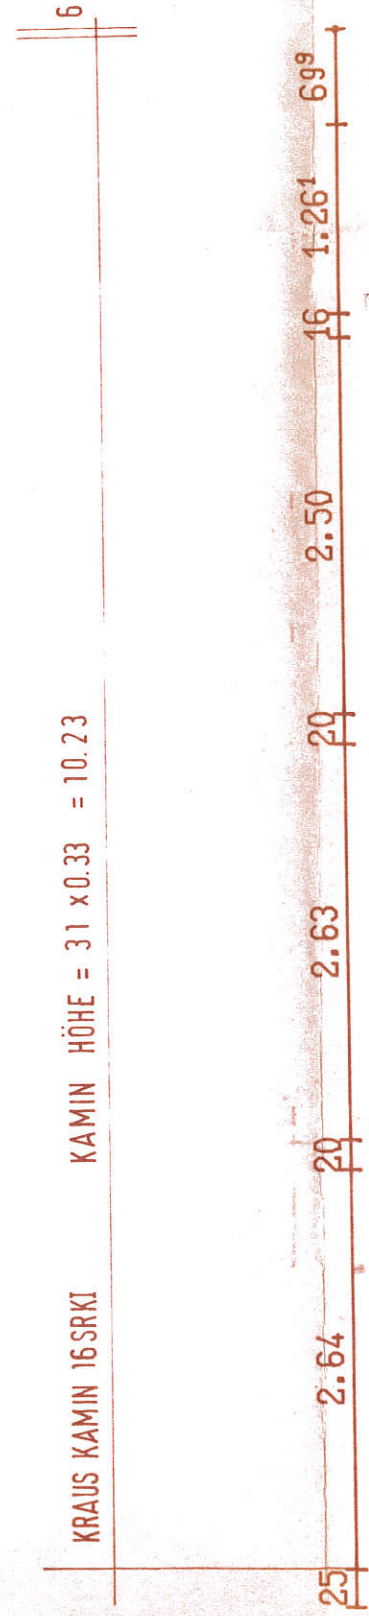

16/16, AUF 16/18/50 SCHWELLE

DECKE OD. HOLZVERKLEIDUNG
ÄUMEN
CHTBAR U. GEHOBELT

HALBHA - DACHSTUHL LÄNGSAUSSTEIFUNG
DURCH WINDRISPENBÄNDER !

FIRSTPFETTE 16/32

SPARREN 10/20

UEBERBLATTUNG MIT JE SEITE

4N 42/110

ZANGEN 2x 3/16

FUSSPFETTE 16/32

DACHNEIGUNG 24

DACHEINDECKUNG:

FRANKFURTER PFANNEN, NATURROT, GLATT

KNIESTOCK: 1,50M

- GIEBELSPARREN MIT BETONANKER BZW. FLACHSTAHL BEFESTIGEN

1.20⁸

IZUNG

STB-VOLLSTANDIG

ORDERED TO PAY TO THE ORDER OF


25,30

1.00	15	2.40	15	1.28	2020
------	----	------	----	------	------


2.63

80

STÜHLANGSAUSSTEIFUNG
 WINDRISPENBÄNDER !
 PFETTE 16/32
 REN 10/20
 RBLATTUNG MIT JE SEITE
 2/110
 EN 2x 3/16
 PFETTE 16/32
 NEIGUNG 24
 EINDECKUNG:
 KFUERTER PFANNEN ,NATURROT ,GLATT
 STOCK: 1,50M
 SPARREN MIT BETONANKER BZW. FLACHSTAHL BEFESTIGEN

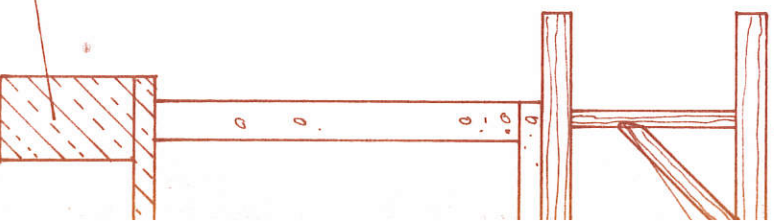

FROSTFREI GRÜNDEN

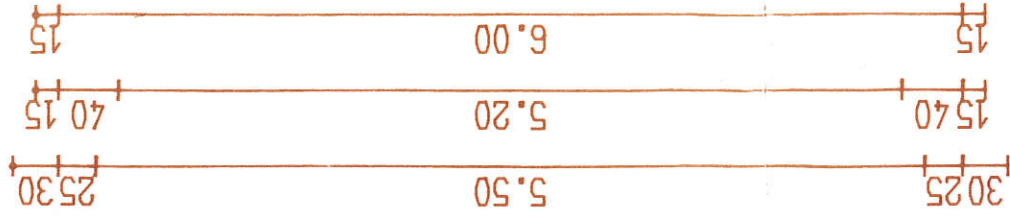

16/18/50 SCHWELLE

OLZVERKLEIDUNG

GEHOBELT

DACHSTUHLANGSAUSSTEIFUNG
DURCH WINDRISPENBÄNDER!

FIRSTPFETTE 16/32
SPARREN 10/20
UEBERBLATTUNG MIT JE SEITE
4N 42/110
ZANGEN 2x 3/16
FUSSPFETTE 16/32
DACHNEIGUNG 24
DACHEINDECKUNG:
FRANKFURTER PFANNEN, NATURROT, GLATT
KNIESTOCK: 1,50M

- GIEBELSPARREN MIT BETONANKER BZW. FLACHSTAHL BEFESTIGEN

1.20⁸

STB-VOLLSTURZ

1cm Rücksprung

STIRNVERSATZ 2.5 CM

-0.20

±0.00

FROSTFREI GRÜNDEN

ANSCHLUSS MIT
GEKA 50

DACHSTÜHLANKER M

HOLZFENSTER

1.50

UPAT KLEBEDÜBEL CA. ALLE 60CM
10 STÜCK

SPARREN 8/16

PFETTE 12/20

STUETZE 16/16

16 ST
17.7

16 ST
17.6

-2

BODENPL

STIRNVERSATZ 2.5 CM

±0.00

-0.20

30°

ABTREPPUNG FÜR GARAGE -

2

1.01

1.02

55

4