

GEPRUEFT UND ZUR AUS-  
FUEHRUNG FREIGEgeben !  
GEPRUEFT AM : .....

.....  
UNTERSCHRIFT BAUHERR

# VORABZUG



HEBEL EMMERING GMBH & CO.

POSTFACH 10 8080 EMMERING/FFB TEL. 08141/98-1

BAUEN MIT VERSTAND

BV-NR. : 480490

HAUSTYP : PRACTICA/SONDER

BAUHERR : EHELEUTE SCHOELZEL

BAUSTELLE: 8221 ALZING-SIEGSDORF

TEL. :

STRASSE : DR. LIEGL-STRASSE

	NAME	DATUM	GEPRUEFT	ÄNDERUNGEN
GEZEICHNET	GROSS	14.11.84		
GEÄNDERT				

BAUTEIL : BODENPLATTE


PLAN-NR. : W1

MASZTAB M = 1:50

MASZE UND ANGABEN PRUEFEN - DIFFERENZEN MIT BAULEITUNG KLAEREN



OBERE B

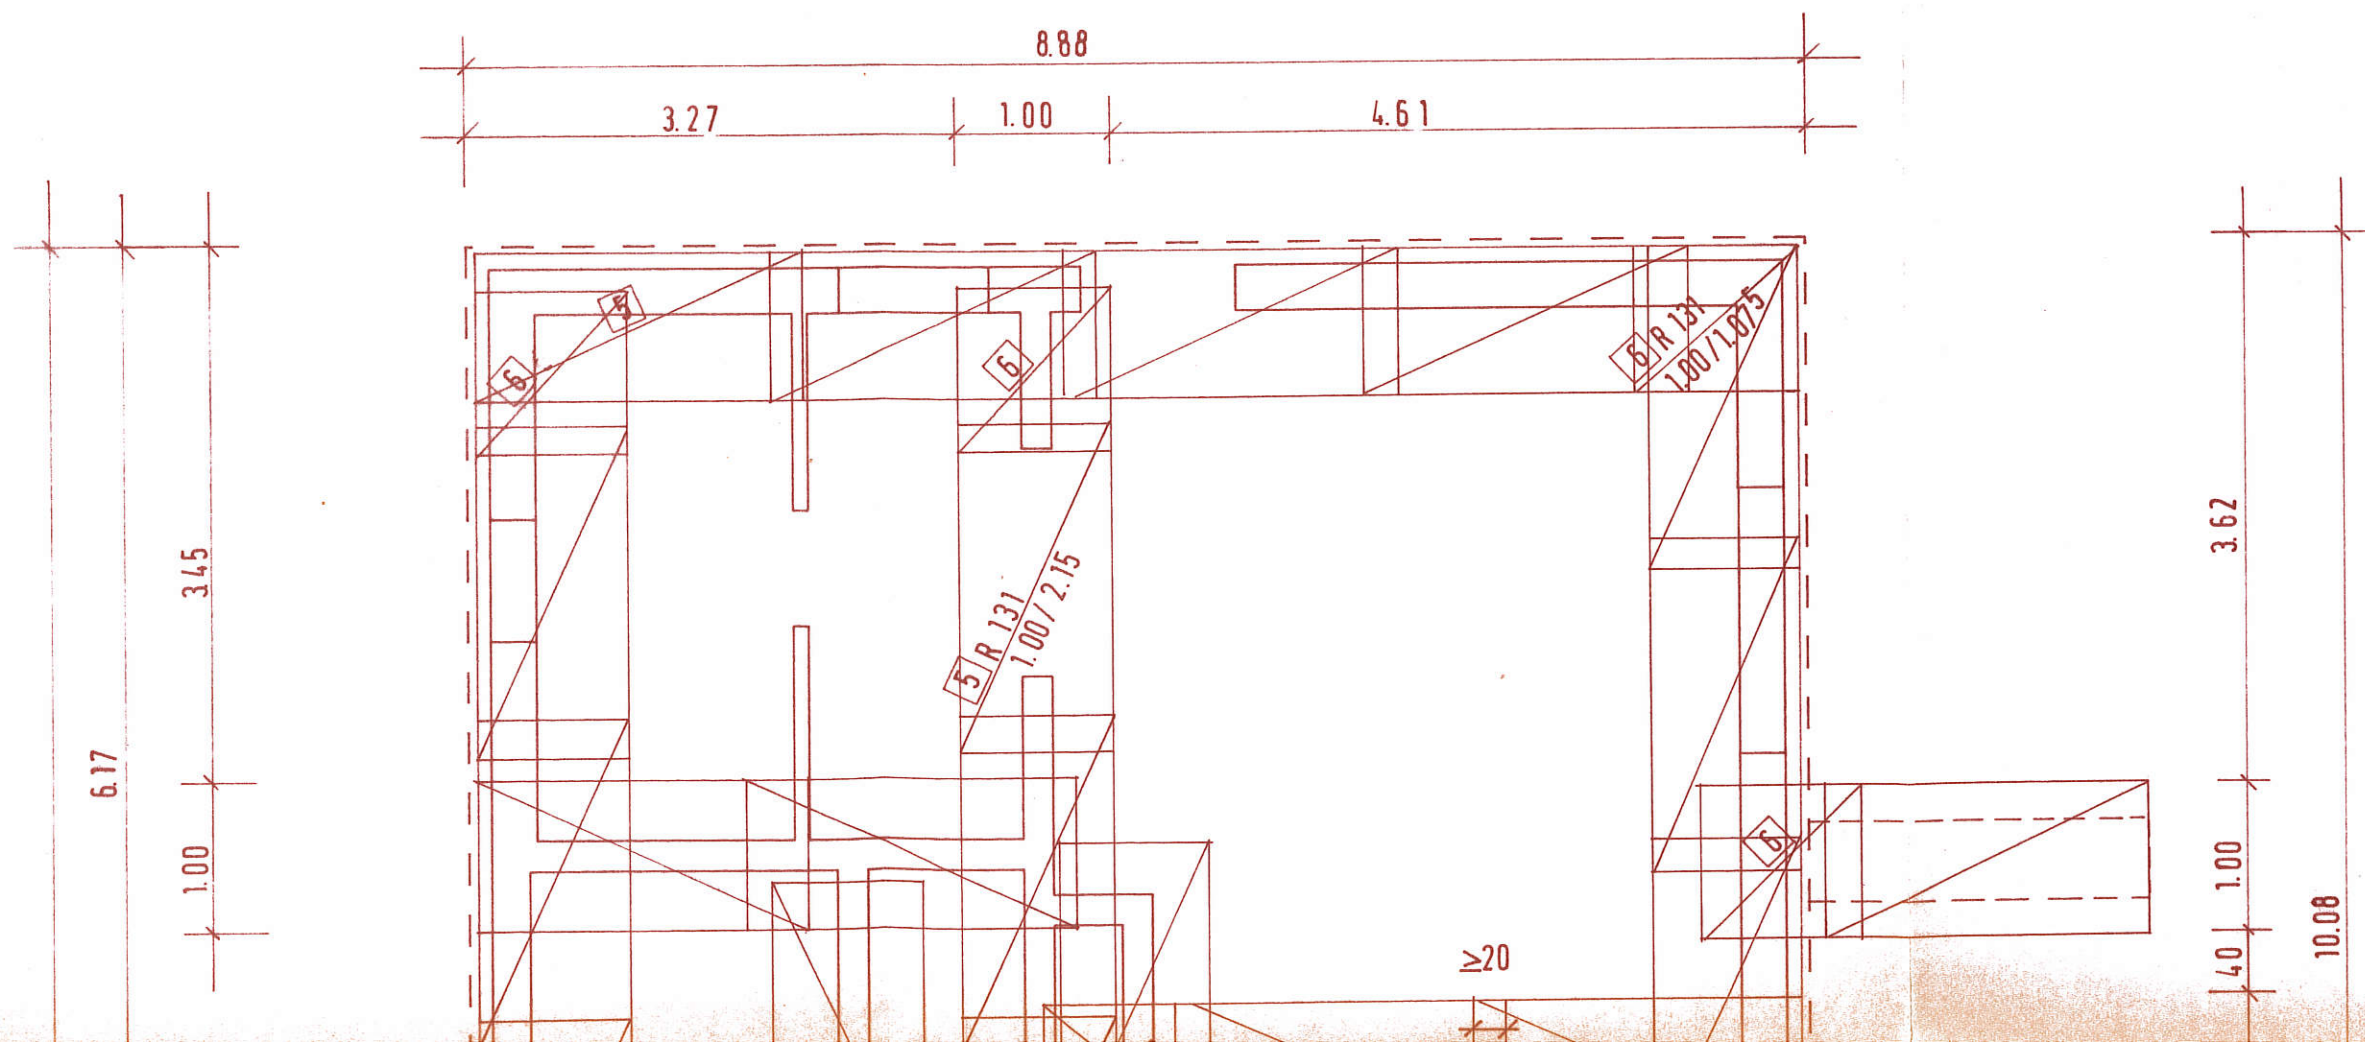

11.28

100


3.21

1.00

10

4.11

4.77

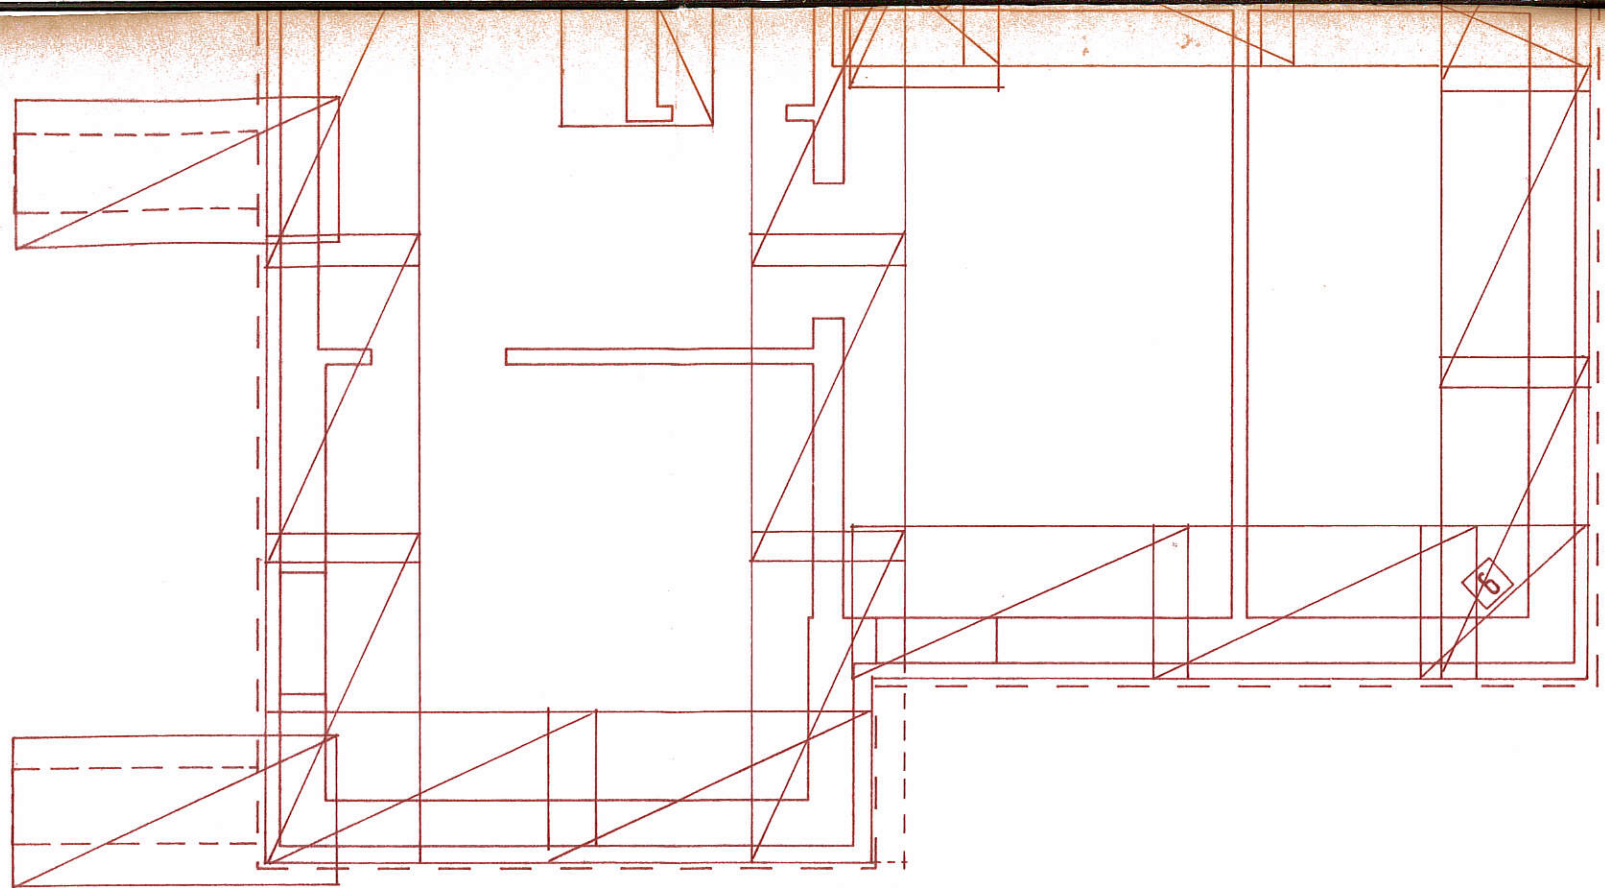



3.62

