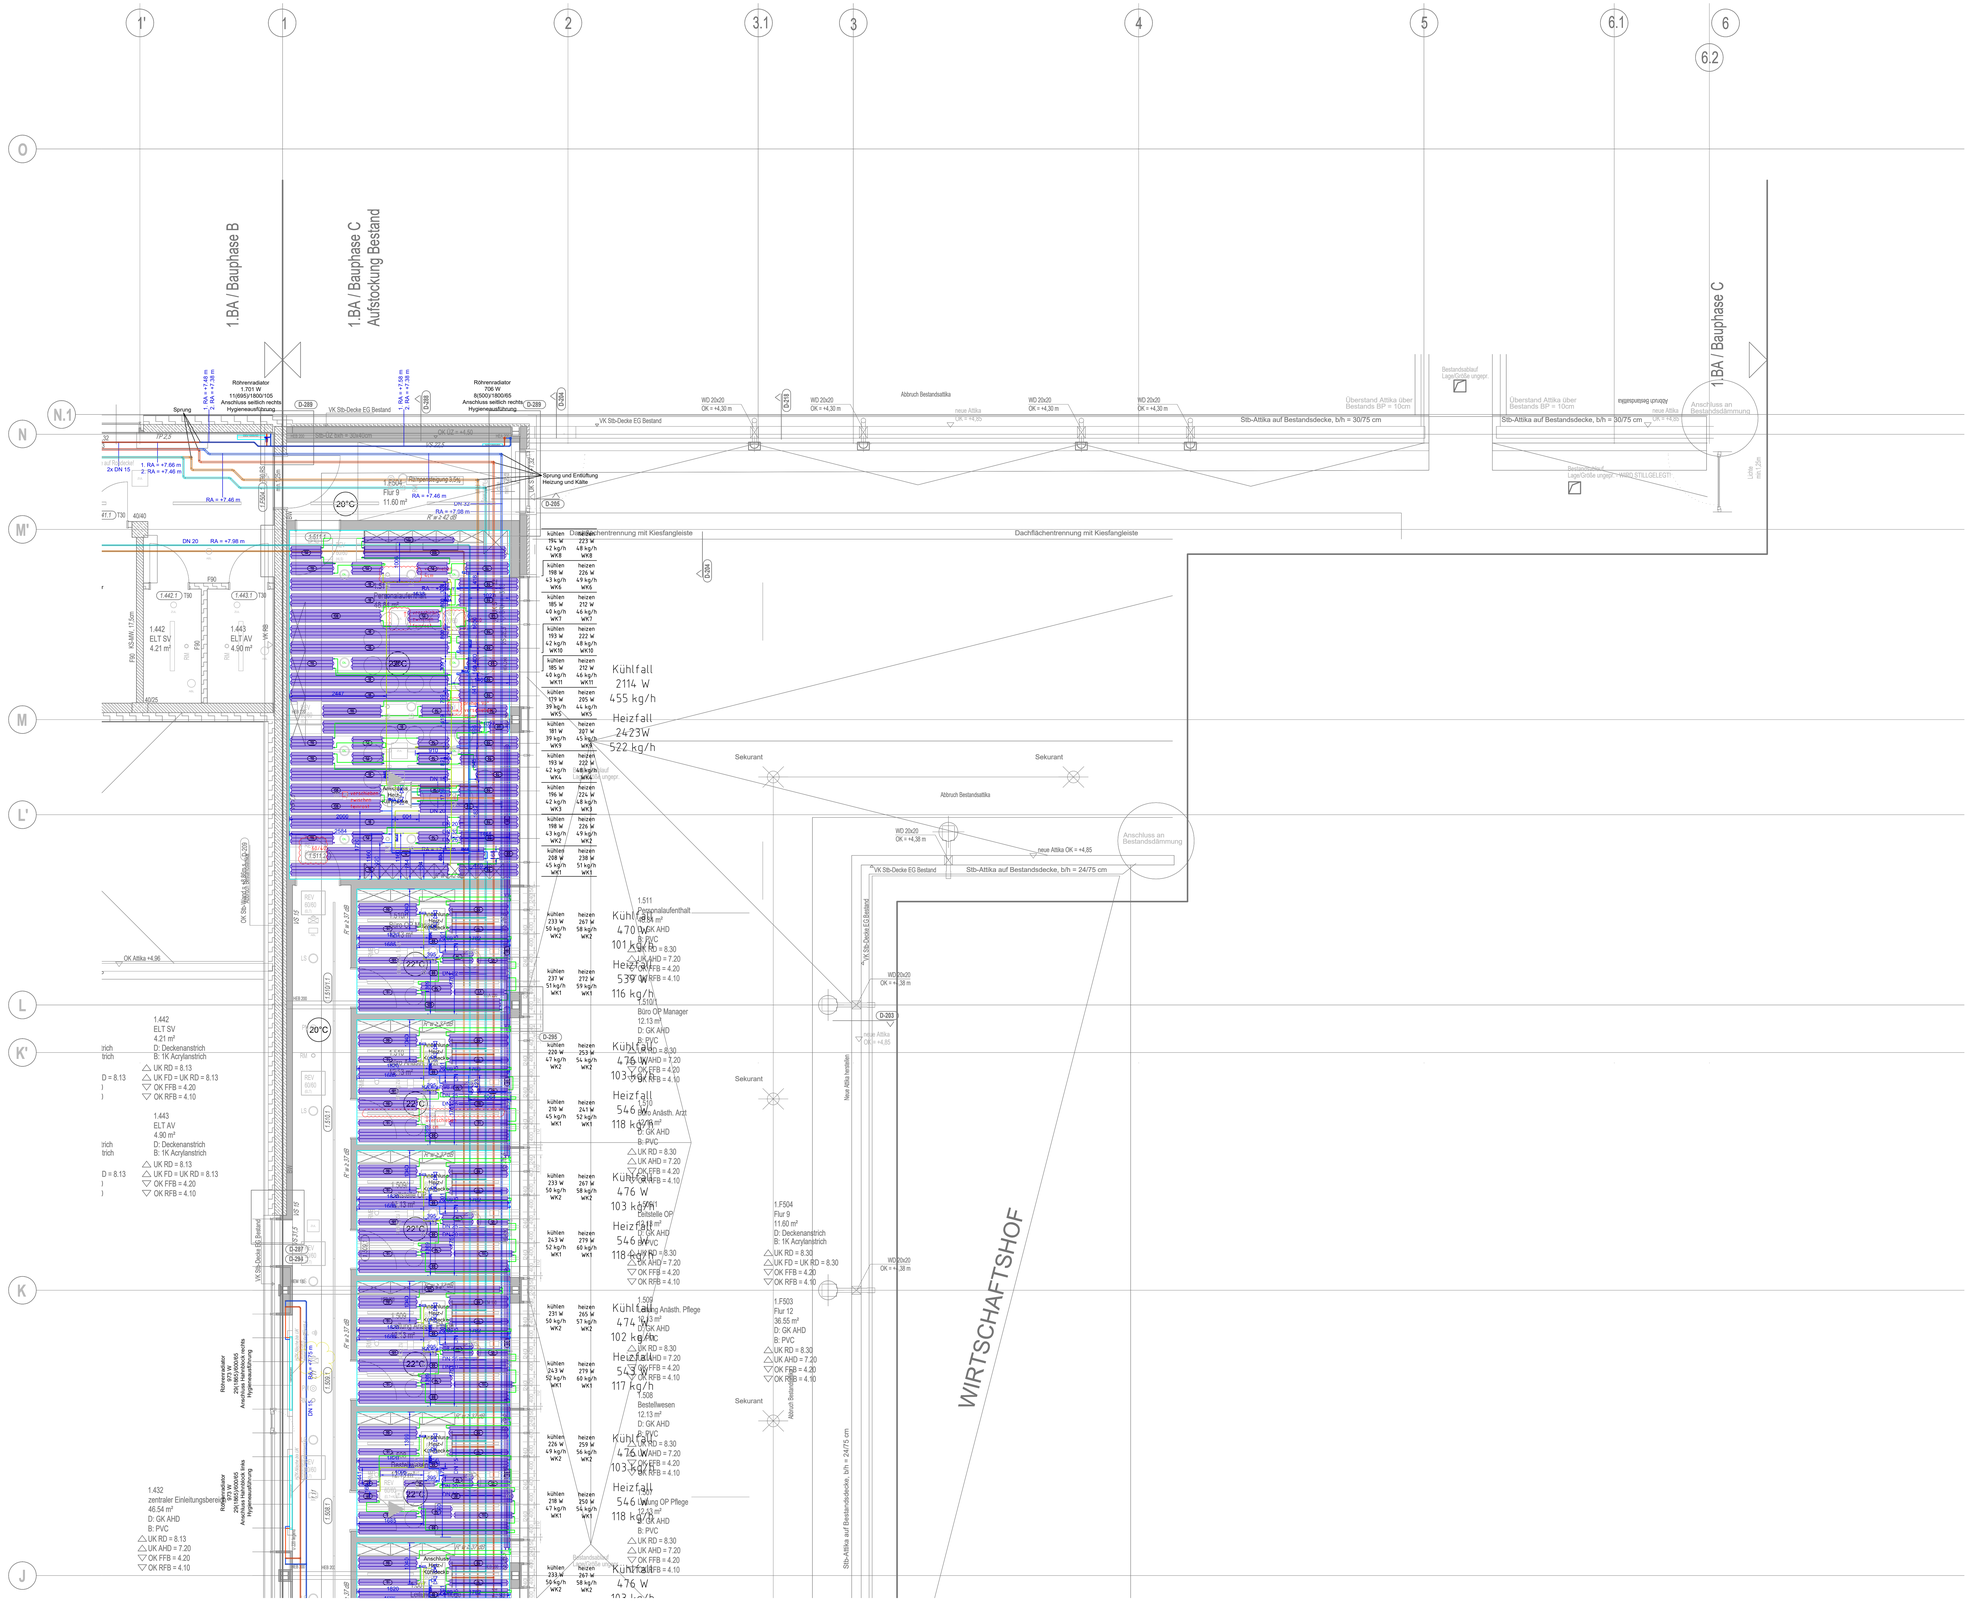

BI	Fa	24.11.15	Heizkörperanschlüsse angepasst

INDEX GEZ. DATUM ÄNDERUNGSBESCHREIBUNG

PLANINHALT GRUNDRISS 1.OG HEIZUNG UND KÄLTE TEIL 3 PLANNR. HK-P5-BT13-GR-01-3

BAUHERR

KREISKLINIKEN ALTÖTTING-BURGHAUSEN
VINZENZ-VON-PAUL-STRASSE 10
84503 ALTÖTTING

KREISKLINIK ALTÖTTING
ERWEITERUNG UND SANIERUNG 1. BAUABSCHNITT
NEUBAU NORD/ BT 13

AUSFÜHRUNGSPLANUNG

GRUNDRISS 1. OBERGESCHOSS
HEIZUNG UND KÄLTE TEIL 3

PLANNR: HK-P5-BT13-GR-01-3
INDEX: 01
MASSSTAB: 1:50
DATUM: 16.06.20

KKAOE

±0.00 = 398.00 m üNN

ARCHITEKT

FELIX+JONAS ARCHITEKTEN GMBH
ICKSTATTSTRASSE 11 a
80469 MÜNCHEN

FACHPLANER

Dickert Gesellschaft für Gebäudetechnik mbH
Bahnhofstraße 44a | 93161 Sinzing
Fon. 0941 78694-0 | Fax. 0941 78694-94
hgebaeude@dickert.bayern | www.dickert.bayern

FREIGEGEBEN DATUM

Gruber
Innenausbau-Holzbau GmbH

Gruberweg 11
92444 Rötzbammried
TEL. 09976 - 9402-0
FAX. 09976 - 9402-64
E-MAIL. info@gruber-gruppe.com