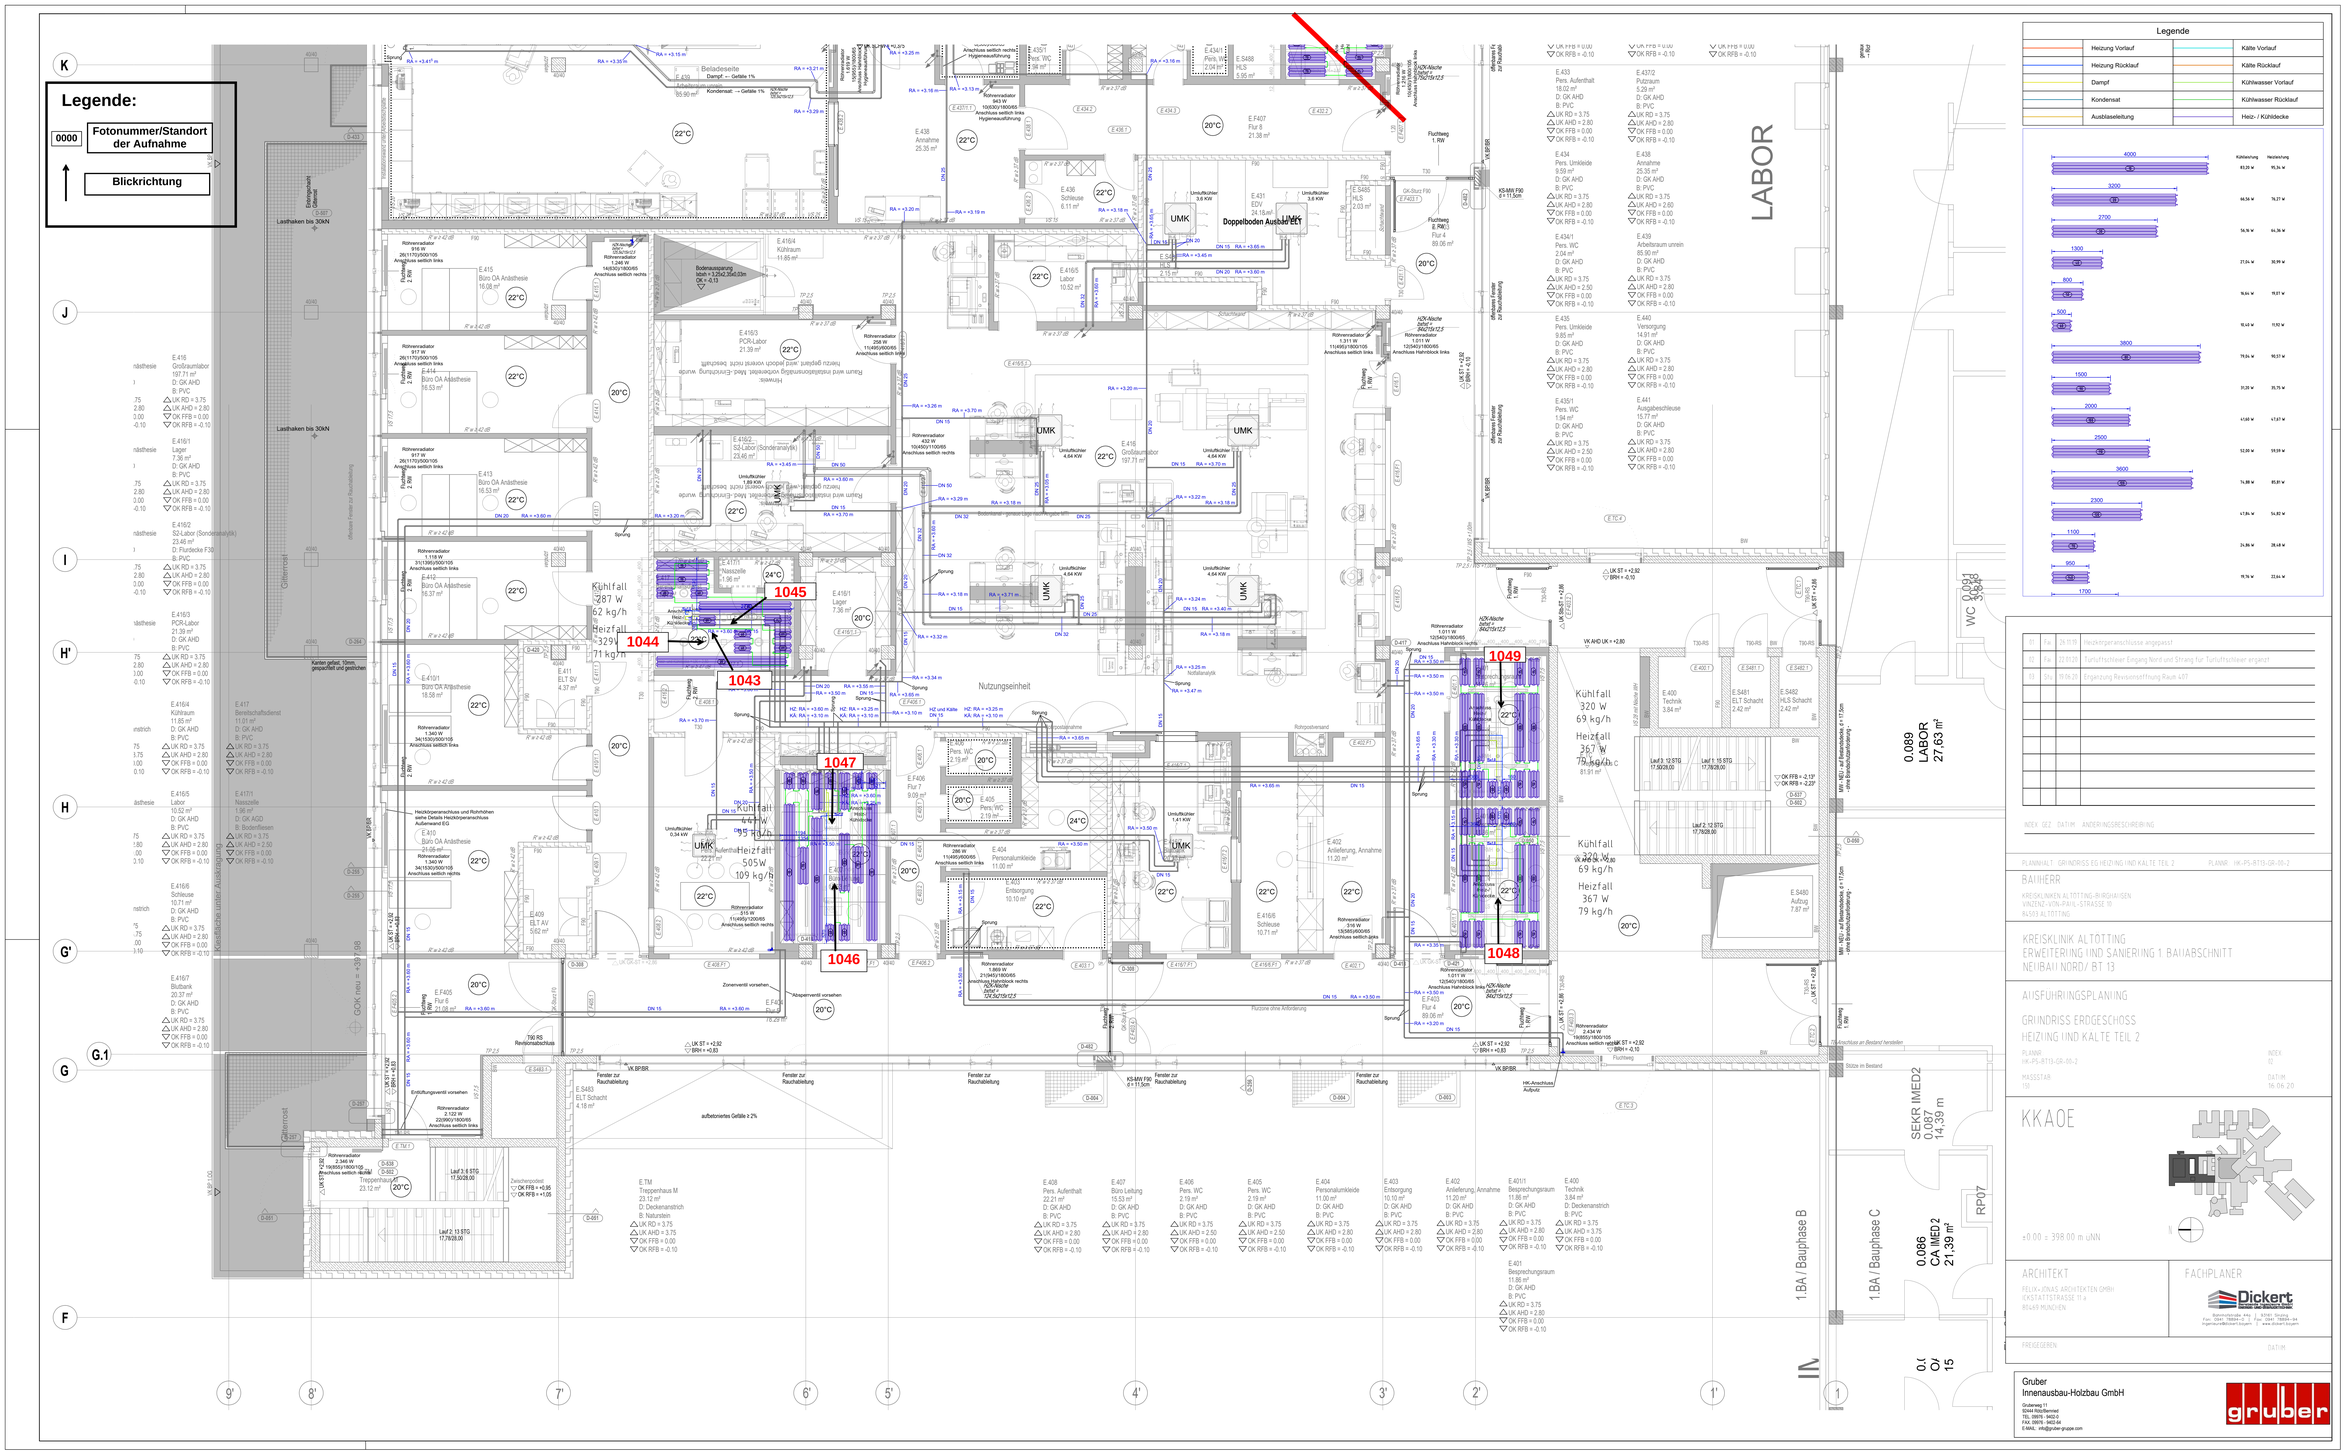

Legende			
	Heizung Vorlauf		Kälte Vorlauf
	Heizung Rücklauf		Kälte Rücklauf
	Dampf		Kühlwasser Vorlauf
	Kondensat		Kühlwasser Rücklauf
	Ausblaseleitung		Heiz- / Kühldecke

	Kühlleistung	Heizleistung
4000	83,20 W	95,36 W
3200	66,56 W	76,27 W
2700	56,16 W	64,36 W
1300	27,04 W	30,98 W
800	16,64 W	19,07 W
500	10,40 W	11,92 W
3800	79,04 W	90,57 W
1500	31,20 W	35,75 W
2000	41,60 W	47,67 W
2500	52,00 W	59,59 W
3600	74,88 W	85,81 W
2300	47,84 W	54,82 W
1100	24,96 W	28,61 W
950	19,76 W	22,64 W
1700		

INDEX	GEZ.	DATUM	ANDERUNGSBEZEICHNUNG
01	Fa.	24.01.20	Heizkörperanschlüsse angepasst
02	Fa.	22.03.20	Turlutftschleier Eingang Nord und Strang für Turlutftschleier ergänzt
03	Sfa.	19.06.20	Ergänzung Revisionsöffnung Raum 407

PLANNAME: GRUNDRISS EG HEIZUNG IND KALTE TEIL 2 PLANNR: HK-P5-BT13-GR-00-2

BAUHERR

KREISKLINIKEN ALTOTTING-IRCHAIISEN
VINZENZ-VON-PAUL-STRASSE 10
84503 ALTOTTING

KREISKLINIK ALTOTTING
ERWEITERUNG IIND SANIERUNG 1. BAUABSCHNITT
NEUBAU NORD/ BT 13

AUSFUHRIINGSPLANIING

GRUNDRISS ERDGESCHOSS
HEIZUNG IIND KALTE TEIL 2

PLANNR: HK-P5-BT13-GR-00-2
INDEX: 03
MASSSTAB: 1:50
DATUM: 19.06.20

KKAOE

±0.00 = 398.00 m üNN

ARCHITEKT

FELIX + JONAS ARCHITEKTEN GMBH
IEKSTATTSTRASSE 11 a
80149 MÜNCHEN

FACHPLANER

Dickert
Beratende Ingenieure
Bayerstraße 44a | 80335 München
Fon: GSM: 158904-0 | Fax: GSM: 158904-94
ingenieure@dickert.bayern | www.dickert.bayern

FREIGEGEBEN

DATUM

Gruber
Innenausbau-Holzbau GmbH
Großmehring 11
85084 Reichenmehl
TEL: 08405 - 9402-0
FAX: 08405 - 9402-64
E-MAIL: info@gruber-gruppe.com

gruber