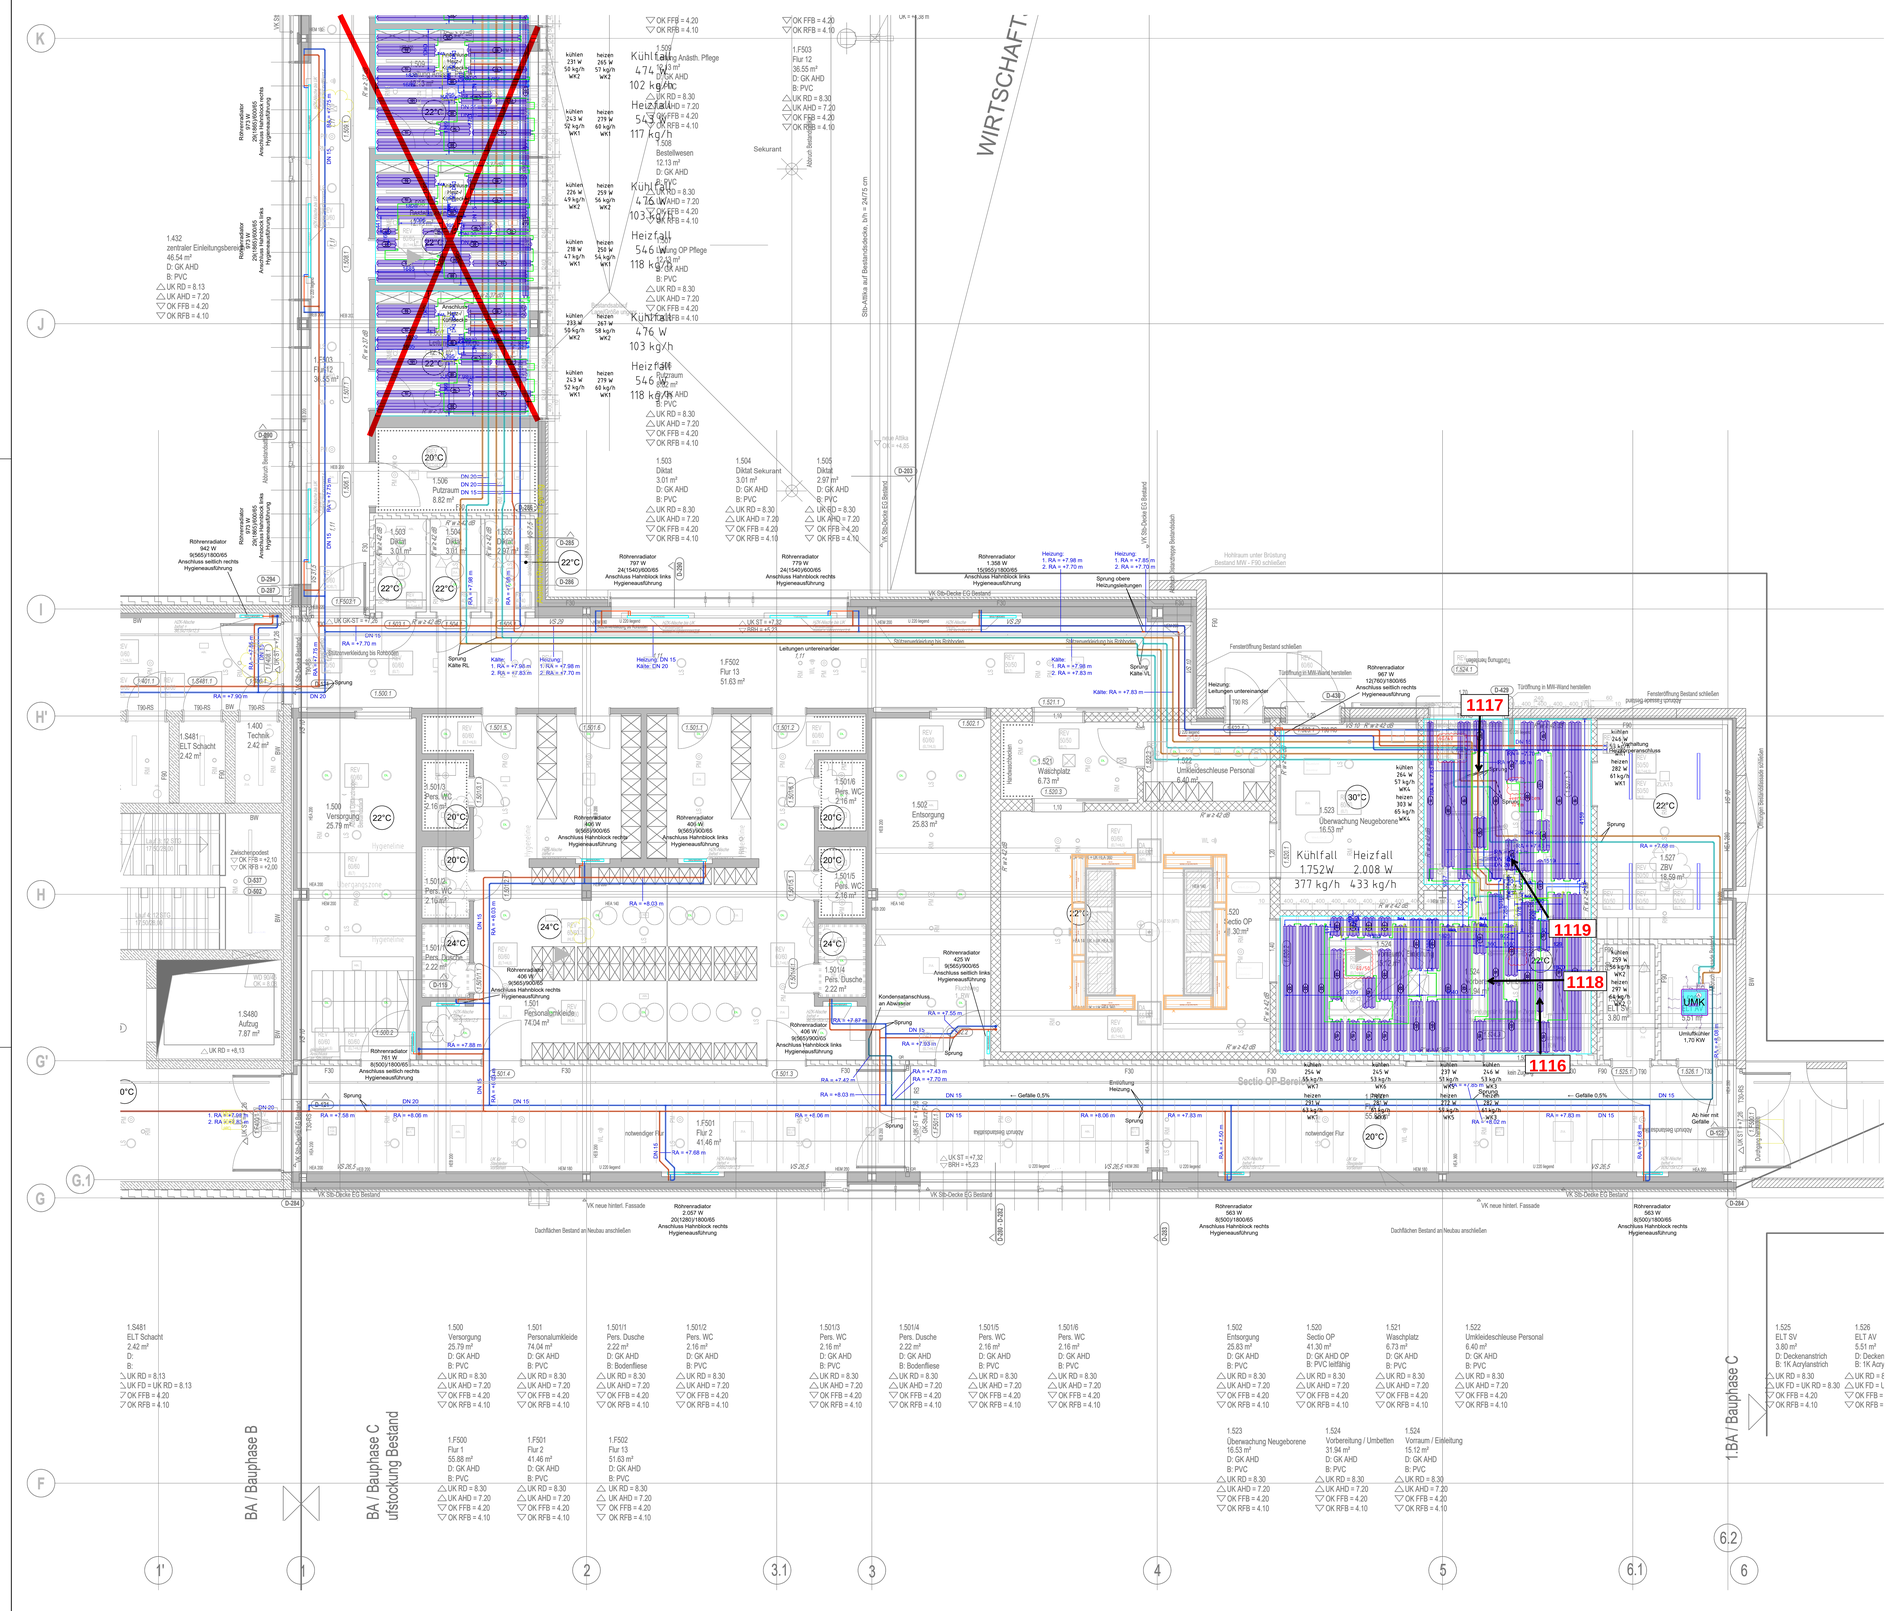


## Legende

| | | | |
|---|---|---|---|
| | Heizung Vorlauf | | Kälte Vorlauf |
| | Heizung Rücklauf | | Kälte Rücklauf |
| | Dampf | | Kühlwasser Vorlauf |
| | Kondensat | | Kühlwasser Rücklauf |
| | Ausblaseleitung | | Heiz- / Kühldecke |

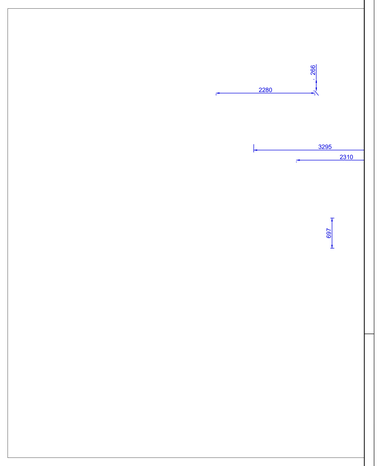

| | | | |
|---|---|---|---|
| 01 | Fai | 25.10.19 | Rohrachsen beim Bereich Sectio-OP angepasst |
| 02 | Fai | 26.11.19 | Heizkörperanschlüsse angepasst |

INDEX GEZ DATUM ANDERUNGSBESCHREIBUNG

PLANNHALT: GRUNDRISS 1. OG HEIZUNG UND KALTE TEIL 4 PLANNR.: HK-PS-BT13-GR-01-4

BAUHERR

KREISKLINIKEN ALTÖTTING-BURGHAUSEN
VINZENZ-VON-PAUL-STRASSE 10
84503 ALTÖTTING

KREISKLINIK ALTÖTTING
ERWEITERUNG UND SANIERUNG 1. BAUABSCHNITT
NEUBAU NORD/ BT 13

AUSFÜHRUNGSPLANUNG

GRUNDRISS 1. OBERGESCHOSS
HEIZUNG UND KALTE TEIL 4

PLANNR.: HK-PS-BT13-GR-01-4 INDEX: 02

MASSSTAB: 150 DATUM: 16.06.20

KKAOE

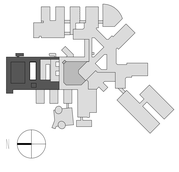

±0.00 = 398.00 m ÜNN

ARCHITEKT

FELIX-JONAS ARCHITEKTEN GMBH
ICKSTATTSTRASSE 11 a
80469 MÜNCHEN

FACHPLANER

Dickert
Bahnhofstraße 44a | 93161 Sinzing
Fon: 0941 78894-0 | Fax: 0941 78894-94
ingenieure@dickert.bayern | www.dickert.bayern

FREIGEGEBEN DATUM


Gruber
Innenausbau-Holzbau GmbH
Gruberweg 11
92444 Rötz/Bernried
TEL: 09976 - 9402-0
FAX: 09976 - 9402-64
E-MAIL: info@gruber-gruppe.com


gruber