

Außenansichten:
V1: $R_w \geq 34\text{dB}$; g-Wert Verglasung: $g \leq 0,50$
V2: $R_w \geq 36\text{dB}$; g-Wert Verglasung: $g \leq 0,50$
V3: $R_w \geq 40\text{dB}$; g-Wert Verglasung: $g \leq 0,50$
V4: $R_w = 0\text{A}$; g-Wert Verglasung: $g \leq 0,50$,
Innenhof:
V11: $R_w \geq 34\text{dB}$; g-Wert Verglasung: $g \leq 0,30$
V21: $R_w \geq 36\text{dB}$; g-Wert Verglasung: $g \leq 0,30$
V41: $R_w = 0\text{A}$; g-Wert Verglasung: $g \leq 0,30$

Allgemein:

- **Öffnungen zur Rauchableitung** in den TRH mit Steuerung für Lüftungsfunktion
- **E30:** Brandschutzanforderung
- **AS:** absturzsichernde Verglasung
- **P:** Blechpaneel

Hinweis:
übergeordnet zum Planmaß ist sich nach dem Bestandsachsen bzw. Fassadenfugen zu richten

ÄNDERUNGSBESCHREIBUNG

GEZ.	DATUM
------	-------

PLANINHALT: Ansicht 6.026

PLANNR.: A-P5-BT6-12-AN-BT-7-8_6.026

BAUHERR

KREISKLINIKEN ALTÖTTING-BURGHAUSEN
VINZENZ-VON-PAUL-STRASSE 10
84503 ALTÖTTING

KREISKLINIK ALTÖTTING
ERWEITERUNG UND SANIERUNG 2. BAUABSCHNITT
AUFSTOCKUNG PFLEGE/ BT 6-12

AUSFÜHRUNGSPLANUNG

Ansicht 6.026


PLANNR:
A-P5-BT6-12-AN-BT-7-8_6.026

INDEX:
VORABZUG

MASSSTAB
1:50

DATUM:
26.03.2020

KKAOE

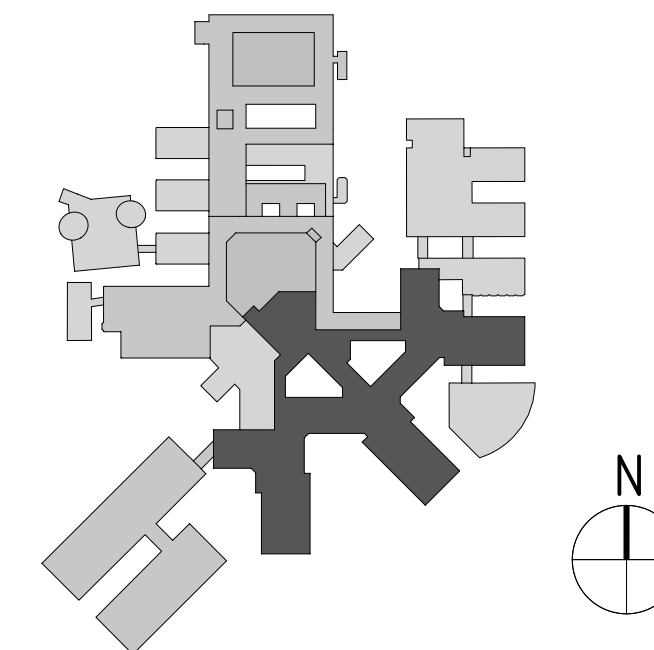

$\pm 0.00 = 398.00 \text{ m üNN}$

ARCHITEKT

FACHPLANER

FREIGE GEBEN
XXXX

DATUM:
XXXX