

PLANINHALT: Ansicht 6.013	PLANNR.: A-P5-BT6-12-AN-BT-11-12_6.013
BAUHERR KREISLINKEN ALTÖTTING-BURGHAUSEN VINZENZ-VON-PAUL-STRASSE 10 84503 ALTÖTTING	

KREISKLINIK ALTÖTTING
ERWEITERUNG UND SANIERUNG 2. BAUABSCHNITT
AUFSTOCKUNG PFLEGE/ BT 6-12

AUSFÜHRUNGSPLANUNG

Ansicht 6.013

PLANNR.: A-P5-BT6-12-AN-BT-11-12_6.013


INDEX: VORABZUG

MASSSTAB: 1:50

DATUM: 26.03.2020

KKAOE

±0.00 = 398.00 m üNN

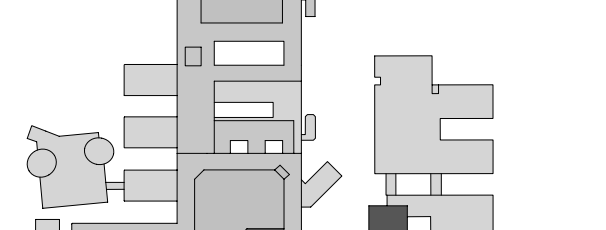

ARCHITEKT	FACHPLANER
FREIGEgeben: xxxx	DATUM: xxxx