








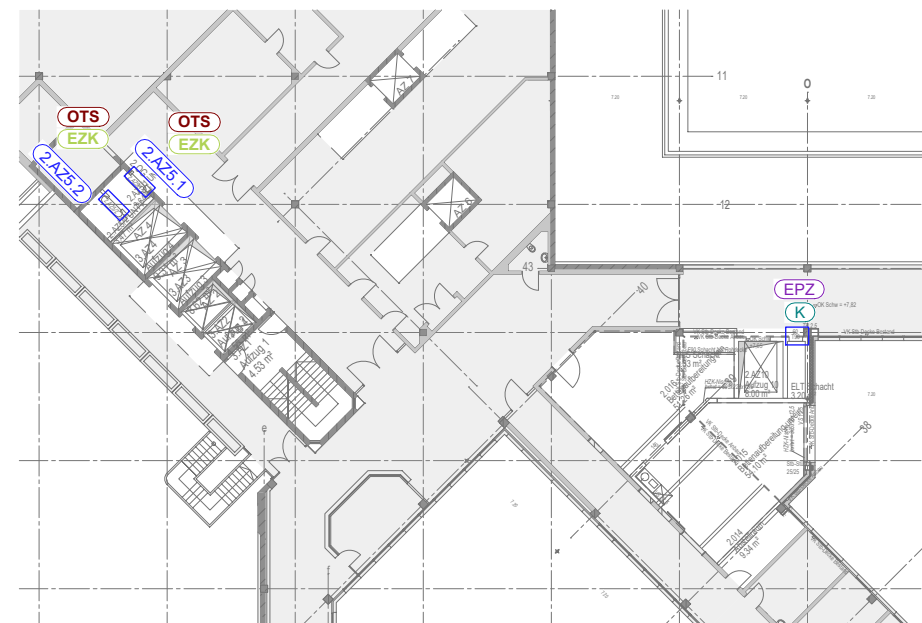
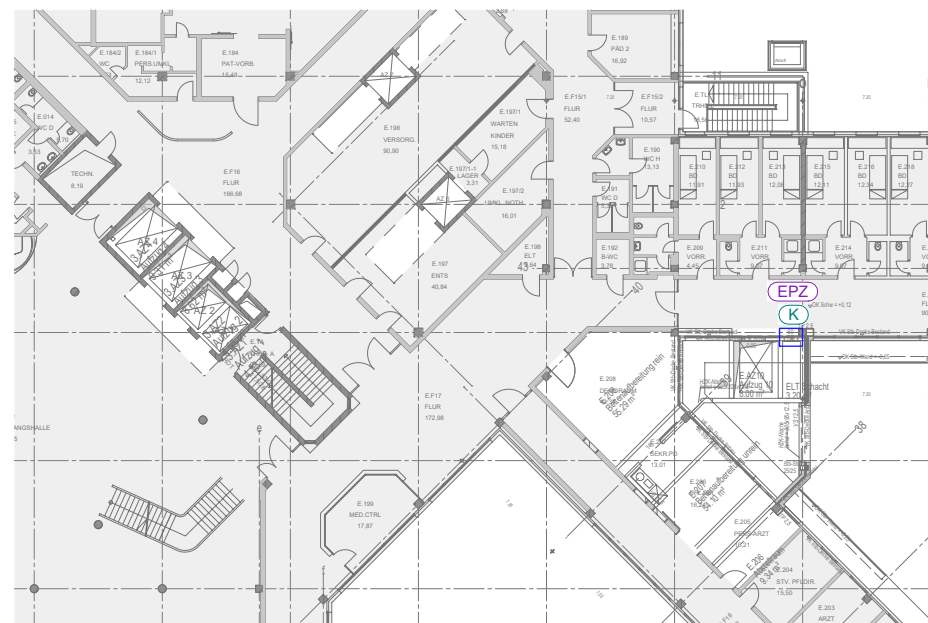


- | | |
|---|---|
|  | elektr. Profilyzylinder |
|  | Knauf/Drücker |
|  | selbstschließend (Obentürschließer) |
|  | elektr. Drückergarnitur aus Schließenanlage |
| <hr/> | |
|  | Haftmagnet |
|  | Rammenschutzbügel |
|  | Stahl-Glas-Element/
Rohrrahmentür |
|  | Stahlblechtür |
|  | Detailverweis |



00	sh	16.12.20	Freigabe
Index	Gez.	Datum	Änderungsbeschreibung

InnKlinikum Altötting	
Erweiterung und Sanierung 2.BA Aufstockung Pflege / BT 6-12	
AUSFÜHRUNGSPLANUNG	FREIGABE
Übersicht Brandschutztüren UG-2.OG	
PLANNR.: A-P5-BT6-12-GR-Ü11	INDEX: 00
MAßSTAB: 1/425	DATUM: 16.12.2020