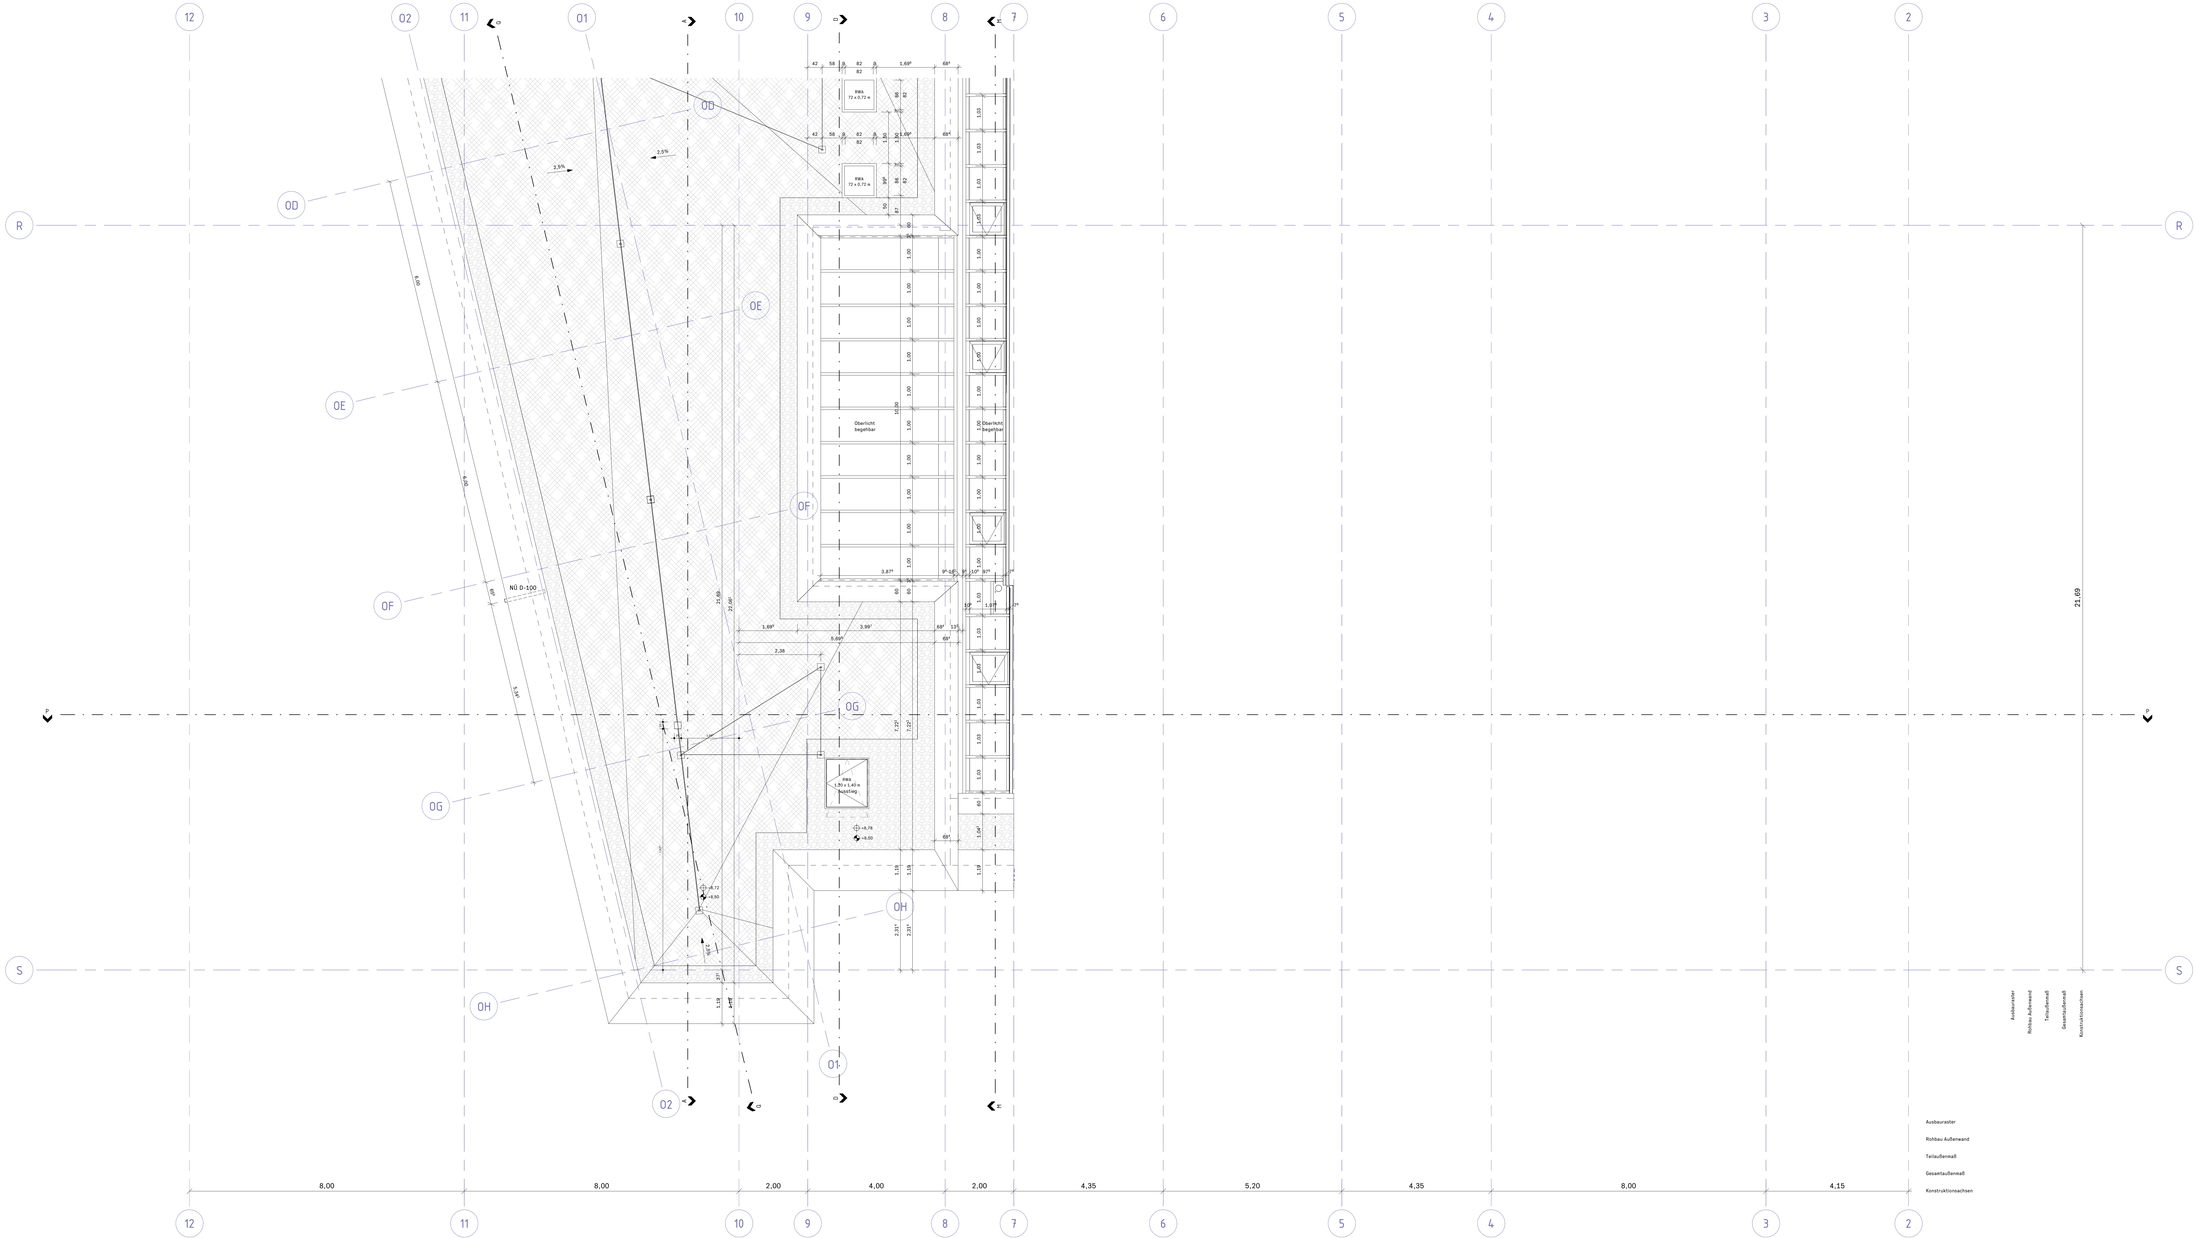

Dachaufsicht, Quadrant 7

M 1 : 50

Datum	Änderung	Ausgegeben von	Index
27.09.2019	WP2 Erstausgabe	KR/SH	a

Grafische Symbole

Stahlbeton; Ortbeton/Fertigteil Beton; Mauerwerk aus Kalksand-Mauerwerk aus Stein; Mauerwerk aus Hochlochsteinen; Mörtel; Abdichtung/Dampfsperre; Abdichtung hart; Abdichtung weich; Dämmung gegen Schall; Mörtel; Dämmung Hartschaum/Weichfaser Boden; Kies; Dunkelrot; Hellgrau

Abkürzungen

AD	Abgehängte Decke	BF	Behuftuge	MV	Metallverkleidung	STA	Stutzhöhe ab RFB
AE	Anbauecke	BT	Bodentiefer	NA	Nebenanlage	SW	Sichtbeton Brandschutz
ARS	Anbauschiene	DKB	Drucksteigefalter	NB	Notdienstpult	TP	Teilpodest
AN	Anstrich	EAP	Einstiegschlagpanel	NN	Normalpult	UK	Unterkante
AT	Anschlagtechnische	EB	Elektro Bodentanker	OK	Oberkante	UKA	Unterkante Baukörperdecke
ASB	Anschlagpunkt	EIV	Elektro Unterverteiler	OLW	Oberlicht Eisenkante	UKD	Unterkante Decke
ATOR	Athlia Oberkante	F	Feuerlöscher	PG	Putz	UKRD	Unterkante Rolldecke
BA	Bauabschnitt	FB	Fensterbrüstung	PL	Polsterecke	UP	Unterputz
BD	Fußbodenschluch	FB	Fertigfußboden	RDK	Rinnbodenkante	USO	Oberkug.20 FG
BE	Bodenanlauf	FBH	Fußbodenaufbau	RFB	Rohfußboden	VK	Vorderkante
BG	Bodengleiche	FDK	Fensterdrehkantenkante	RI	Revisionsöffnung	WD	Wandscheibe
BLM	Belagsmaterial	FK	Fenstertür	RÖ	Revisionsöffnung	WF	Vorschalbeton Höhe ab RFB
BMA	Brandmeldeanlage	HO	Holzverkleidung	RW	Regenrohr	WA	Wandabsperrung
BMO	Brandmeldeanlage über DATE	HS	Handschaltung	SA	Sicherheitsanlage	WE	Wandeinbauten
BZ	Brandschutzklappe	KB	Kantenbildung	SE1	Sichtbetonklasse 2+	WH	Wandhydrant
DA	Deckenaussparung	LF	Lasercht	SE4	Sichtbetonklasse 4	WN	Wandnische
DD	Deckenschluch	LT	Lichtschlechter	SK	Schlüsselkasten	WS	Wandscheibenfundamentplatte
DE	Deckenlauf	MOT	Motorschlumpenteller	ST	Stutz	WSS	Waagerechter Wandschnitz

Aussparungen

(H) Heizung	(E) Elektro	Wandschnitzhinch	Senkrechter Wandschnitz
(L) Lüftung	(EL) Elektro	Fußbodenschlitzhinch	Rohrloches
(S) Sanitär	(SPR) Sprinkler	Deckenschlitzhinch	Bodenanlauf
		Fußboden- Deckenschlitzhinch	Steigerlung trocken

Brandschutz

F30 BAUM	Bauaurt Brandwand	EI2 90	Stechlrosterne Wand als raseines	T-D/S-Tür mit geringer Rauch-	T-D Tür drichtschlichend
F 30 A	Feuerwiderstand 30 min	EI2 90	Stechlrosterne Wand als raseines	T-D/S-Tür mit Rauchschutzdichtung	T-S Tür selbstschließend
F 90 A	Feuerwiderstand 90 min	T 30	Feuerschutzschlüsse 30min	Anforderungen an den Brandschutz	T-RS Rauchschutztür
F 90-A	Feuerwiderstand 90 min				NAS Notausgang
F 30-A	Feuerwiderstand 30 min				

Hinweise

Vor Beginn und vor Beginn der Arbeiten aus Ausführenden eigenverantwortlich zu Bau zu prüfen, und Unstimmigkeiten mit Architekt zu klären. Alle Maße in mm, ALLE Angaben und Angaben Gest, Elektro usw. deren Daten übernommen wurden

Bei der Bauausführung sind die Planungen der Fachingenieure sowie die Angaben der Sonderfachkreise zu beachten. Alle Durchbrüche und Mauerwerksnasen sind in den Schlitzplänen zu entnehmen. Mauerwerkswände sind mit Betonwänden kraftschlüssig zu verbinden.

Höhenangaben beziehen sich generell auf Oberkante Fertigfußboden. Brüstungshöhen der Fenster beziehen sich auf Oberkante Fertigfußboden. Öffnungsmaße der Fenster sind bezogen auf Rohbaumaß bis OK Rohbau. Öffnungsmaße der Türen sind Rohbaumaße gemessen von RDK bis OK Rohbau.

Höhenbemessung

▽ FBOK über +/-0.00 ▼ ROH über +/-0.00 △ FBOK über +/-0.00 ▲ ROH über +/-0.00 Höhensprung Höhenkette Roh-/Fertigfußboden Höhenkette Roh-/Fertigdecke

Sämtliche Maße sind an Ort und Stelle vom Unternehmer zu prüfen !
Zeichnung nur gültig in Verbindung mit Statikerzeichnung
sowie zugehörige Grundleitungs- und Erdungspläne TGA !
Bei Mauerwerksanschluss an Beton sind HTA Schienen vorzusehen !
Mauerwerk: KS 12 - 1,4 KS 12 - 1,8 Brandwände d>=17,5cm
Mauerwerkswände erhalten aussteifende Ringbalken

Höhenangaben beziehen sich auf ±0.00 = Fertigfußboden EG das entspricht ≙ +109,18 m üNN ≙ 0.00

Türmaße beziehen sich auf OFF

Weitere Darstellungen gemäß DIN 1356

Bemaßung in "m" und "cm"

Festlegung der Planungsstufen zur Werkplanung:

WP1: Entwurfsplan in erforderlichen Maßstäben mit Schraffuren und Grundvermaßung

WP2: Werkplan mit rohbaurelevanten Angaben (statische Dimensionen, Schlitze und Durchbrüche, Einbauteile, Vermaßung / Beschriftung). Freigabe für Rohbau.

WP3: Fertiger Werkplan mit relevanten Ausbauangaben.

AUSFÜHRUNGSPLANUNG

08.10.2019	Plannummer:	1092	AR	P	WP	GR	DG	07	050	Sc
Aktuelles Änderungsindex		Projektnummer	Achs/Schnitte	Typ/Art	Inhalt	Darstellung	Ebene/Schnittnr.	Quadrant	Maßstab	Plausi/Index

Planfreigabe für: Fassaden-LV

Baufreigabe: WP2 für Fassade

Sämtliche Hoehenangaben bezogen auf +109,18 m üNN ≙ 0.00

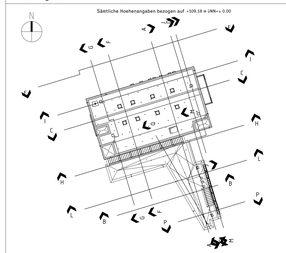

Bauherr: arge stadt bad vilbel - stadtwerke bad vilbel gmbh
theodor-heuss-str. 51, 61118 bad vilbel
tel +49 6101 602-0
www.bad-vilbel.de

Projekt: Bad Vilbel Erweiterungsneubau und Sanierung Kurhaus

Standort: niddastraße 1, 61118 bad vilbel

Inhalt: GR_Grundrisse_M50

Dachaufsicht, Quadrant 7

Projektnummer: 1092
Plan - Nr.: 1092_AR_P_WP_GR_DG_07_050_Sc
Bauabschnitt: –
Ebene / Schnittnr.: DG
Quadrant: 07
Maßstab: 1:50
Index: Sc
Format: 890x1500
Planerstellung: FR
Bearbeiter: SS
Gepruft: 09/16/19

Generalplaner: vielmo architekten
kronprinzendamm 15, 10711 Berlin
Kontakt: kurhaus-badvilbel@vielmo.de

Freigabedatum: Berlin
Ort: Julian Vielmo

08.10.2019	Plannummer:	1092	AR	P	WP	GR	DG	07	050	Sc
Aktuelles Änderungsindex		Projektnummer	Achs/Schnitte	Typ/Art	Inhalt	Darstellung	Ebene/Schnittnr.	Quadrant	Maßstab	Plausi/Index