Draufsicht Dachoberlicht, 90° zur Dachfläche

Positionierung der Zentralen etc. siehe E-Mail vom 19.11.2020 Hr. Weber an Hr. Wanninger

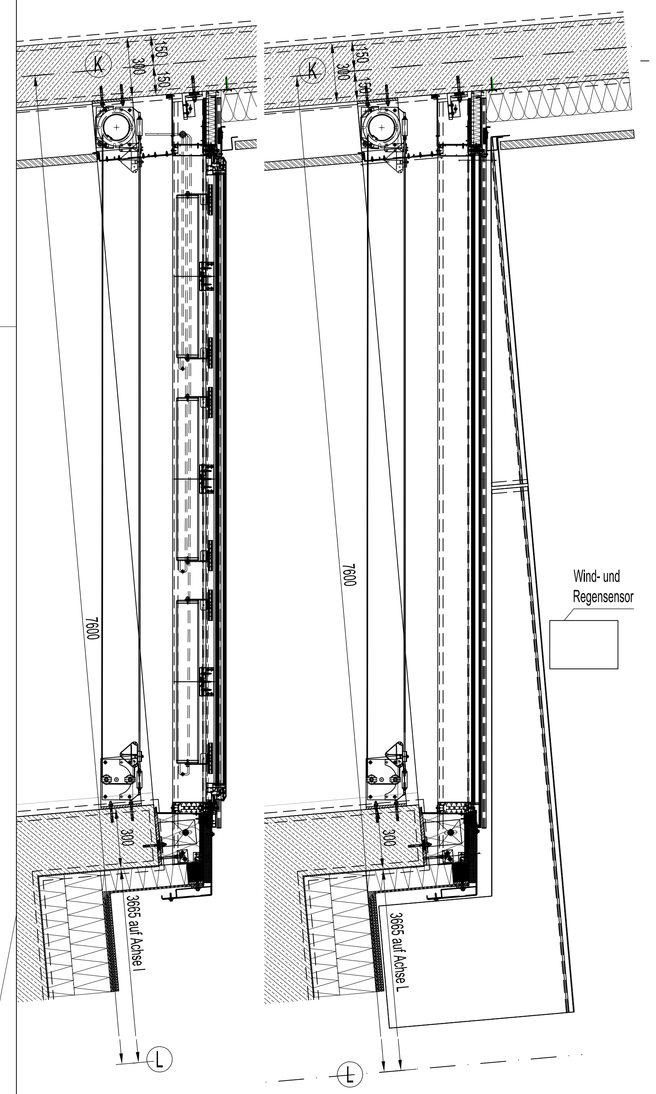

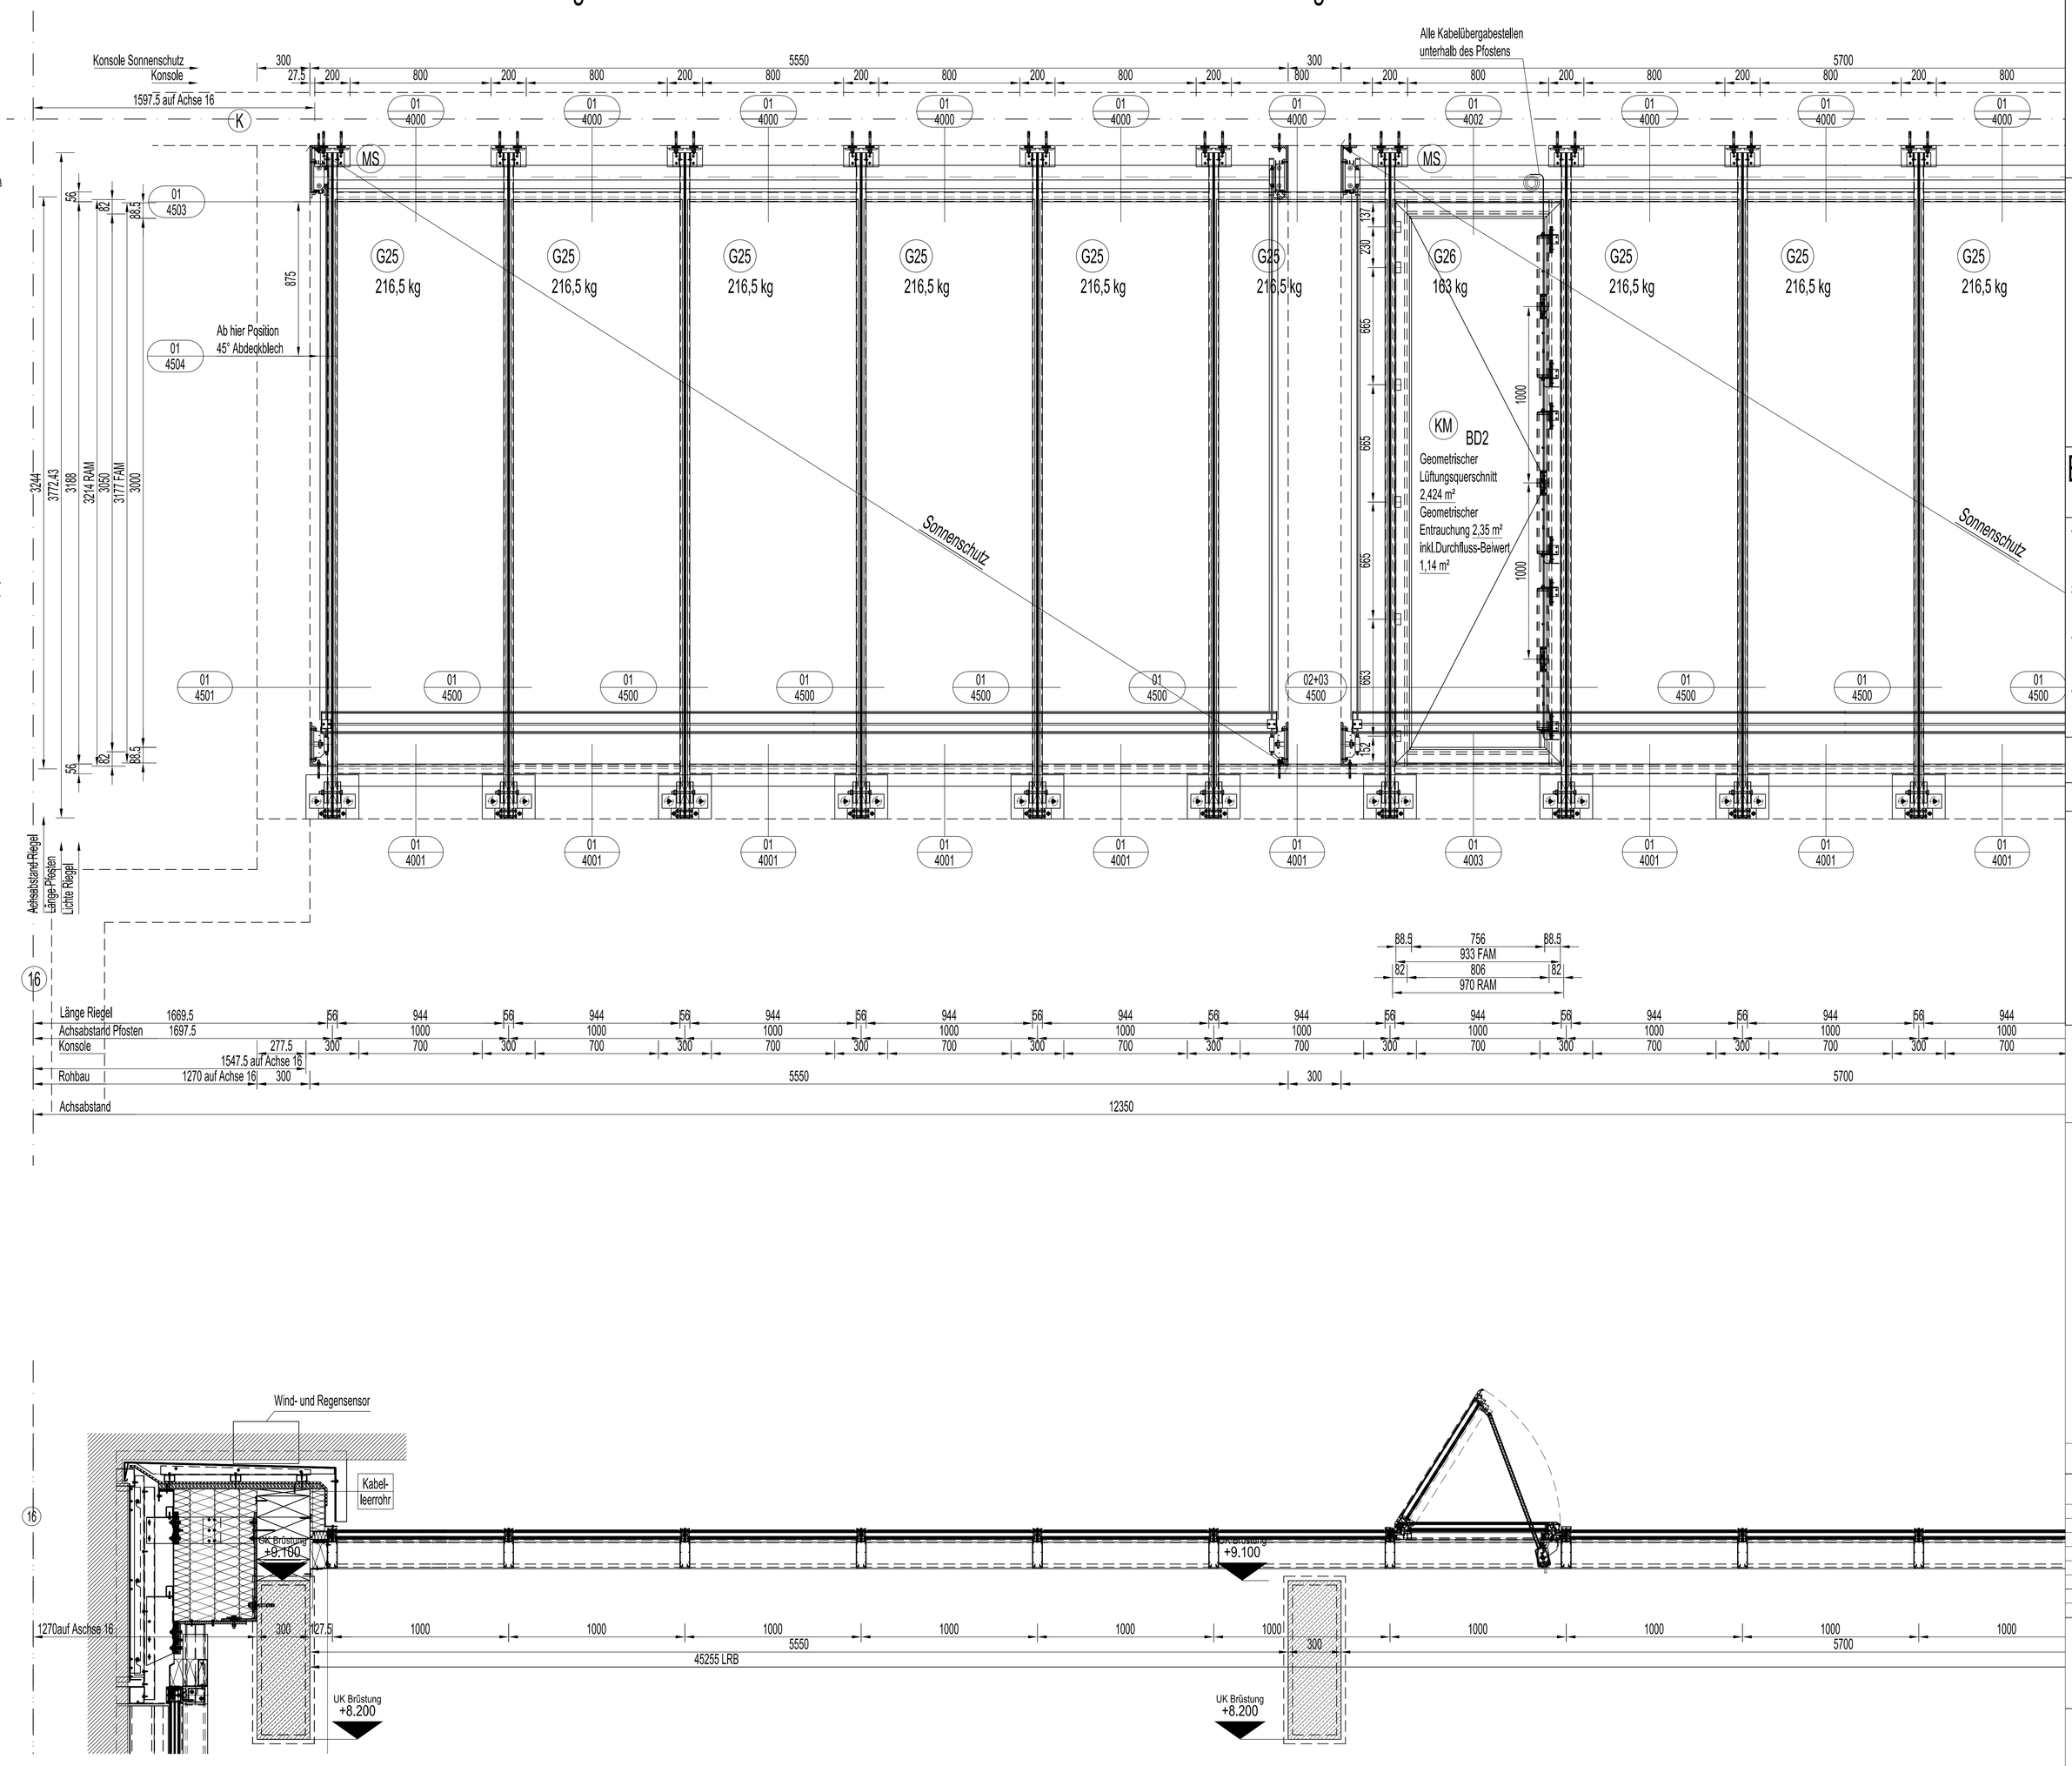

Farblegende:

Aluteile außen sichtbar DB 703 tiefmatt
Aluteile innen sichtbar DB 703 tiefmatt
Stahlteile verzinkt
Alu UK unter Folie E0 EV1

Glaslegende:

GT 25
(Zweifach Sonnenschutz- Isolierverglasung mit schwarzem Edelstahlrandverbund)
- Aufbau von außen nach innen:
  10mm ESG-H mit KGN, Stufenverglasung Emaillierung schwarz
  20mm SZR schwarz
  17,52mm VSG aus 2x8mm Float PVB-Folie, KGS
  = 47,52mm ±0,5mm
- UG-Wert: vert. Einbau 1,0
- G-Wert: 32%
- Rw= 44 dB

G 26
(Zweifach Sonnenschutz- Isolierverglasung mit schwarzem Edelstahlrandverbund)
- Aufbau von außen nach innen:
  10mm ESG-H mit KGN
  20mm SZR schwarz
  17,52mm VSG aus 2x8mm Float PVB-Folie, KGS
  = 47,52mm ±0,5mm
- UG-Wert: vert. Einbau 1,0
- G-Wert: 32%
- Rw= 44 dB

Beschlag Dachflügel (BD)2

RWA Flügel 24V

1 Stk.	Raicobänder	
	Art-Nr.: 294 321	
5 Stk.	Raicobänder	
	Art-Nr.: 294 320	
1 Stk.	D+H Kettenantrieb, CDP 1500/800 - BSY+,	
	24V DC / 4A, Farbe RAL 9006, Kabellänge 7,5m	
1 Stk.	D+H Konsolensatz, CDP-BS024-OM für CDP Antrieb,	
	Pulverbeschichtet nach DB 703	

KM Kettenmotor MS Motor Sonnenschutz

Glasdach zu Reinigungszwecken betretbar

Flügel nicht begehbar - nur durchsturzsicher
bei offenem Fenster besteht die Gefahr des Absturzes

HINWEIS:
Die Darstellung bauseitiger Leistungen (auf Basis der bauseitigen Pläne/Vorgaben) erfolgt lediglich zur Verdeutlichung konstruktiver Zusammenhänge und zur Vermeidung von Kollisionspunkten. Eine Haftung für eine ordnungsgemäße Darstellung und Funktion der bauseitigen Leistung ist damit nicht verbunden.

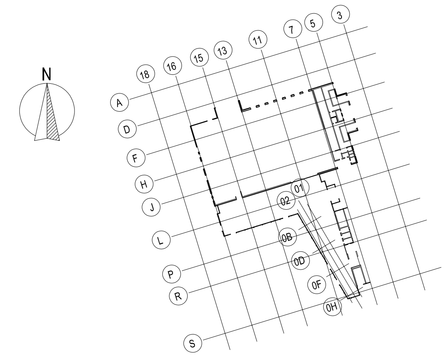

FREIGEGEBEN ZUR AUSFUEHRUNG
AM: 07.08.2020

	Änderungen	Datum	Name
G			
F			
E			
D	Änderungen Sonnenschutzverkleidung	30.07.2021	A. Neumaier
C	Änderungen gemäß Videokonferenz vom 24.11.20 Kabeldose/Übergabestelle RWA ergänzt	26.11.2020	J. Perez
B	Änderungen gemäß Statik	21.08.2020	H. Nagler
A	Änderungen gemäß Freigabe Architekt vom 07.08.2020	11.08.2020	H. Nagler

Gebrüder Schneider Fensterfabrik GmbH & Co. KG
Rechenberger Str. 7-9
74597 Stimpfach
Tel.: 07967/151-0 E-Mail: info@schneider-fassaden.de www.schneider-fassaden.de

Kom.-Nr.:	K13133
Kom.-Name:	Bad Vilbel Am Sonnenplatz 1, 61118 Bad Vilbel
Architekt:	velmo architekten Ludwigstraße 57, 70176 Stuttgart
Benennung:	Werkplanung Aluminiumoberlicht Draufsicht Aluminiumbau Glasdach 1 Teil 1 Achse K-L/16

HOLZ-ALU ALU HOLZ

Maßstab:	A0 =1:15 A3 =1:45
Datum:	24.06.2020
Geprüft:	A. Wanninger
Gezeichnet:	H. Nagler
Plan-Nr.:	A4000d

Plan-Nr.: 1092_FA_P_AN_SC_XXX_00_4000_5_D

Vervielfältigung und Weitergabe an Dritte untersagt. Maße sind auf Richtigkeit zu überprüfen.
Diese Zeichnung ist unser Eigentum. Jede Vervielfältigung, Verwertung oder Weitergabe an dritte Personen ist verboten und wird verfolgt.

I:\KOMIK\13133\Werkplanung\04 Glasdach 1 (Orangerie-Stadthalle)\1092_FA_P_AN_SC_XXX_00_4000_5_D.dwg