




Schnitt A-A
M=1:100

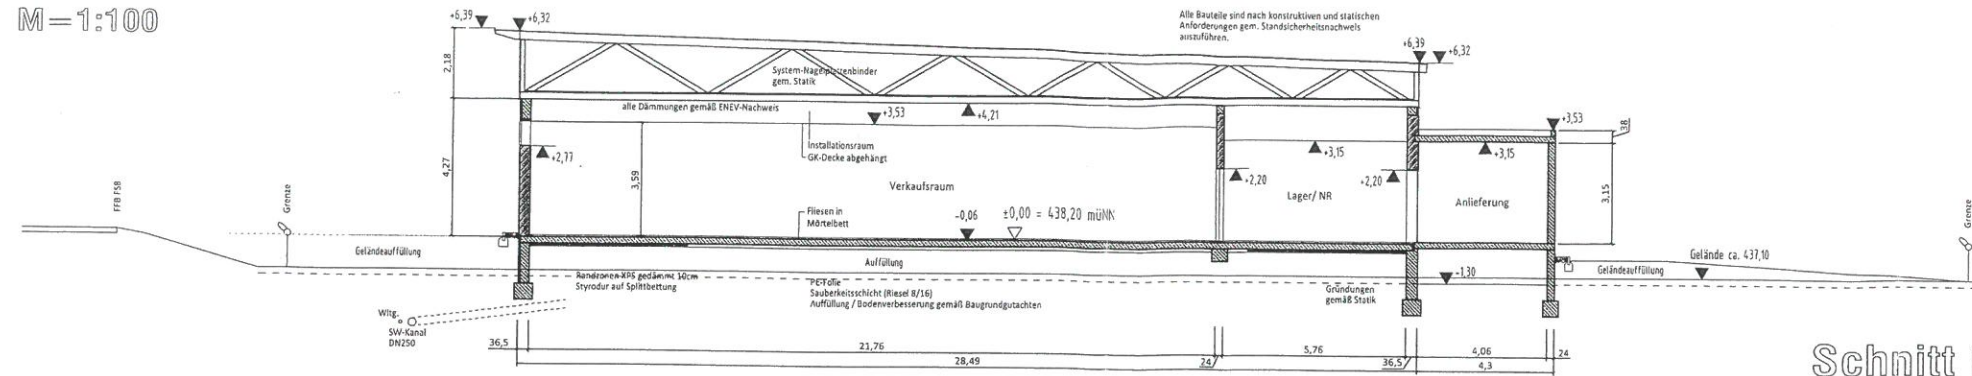

Grundriss EG
M=1:100

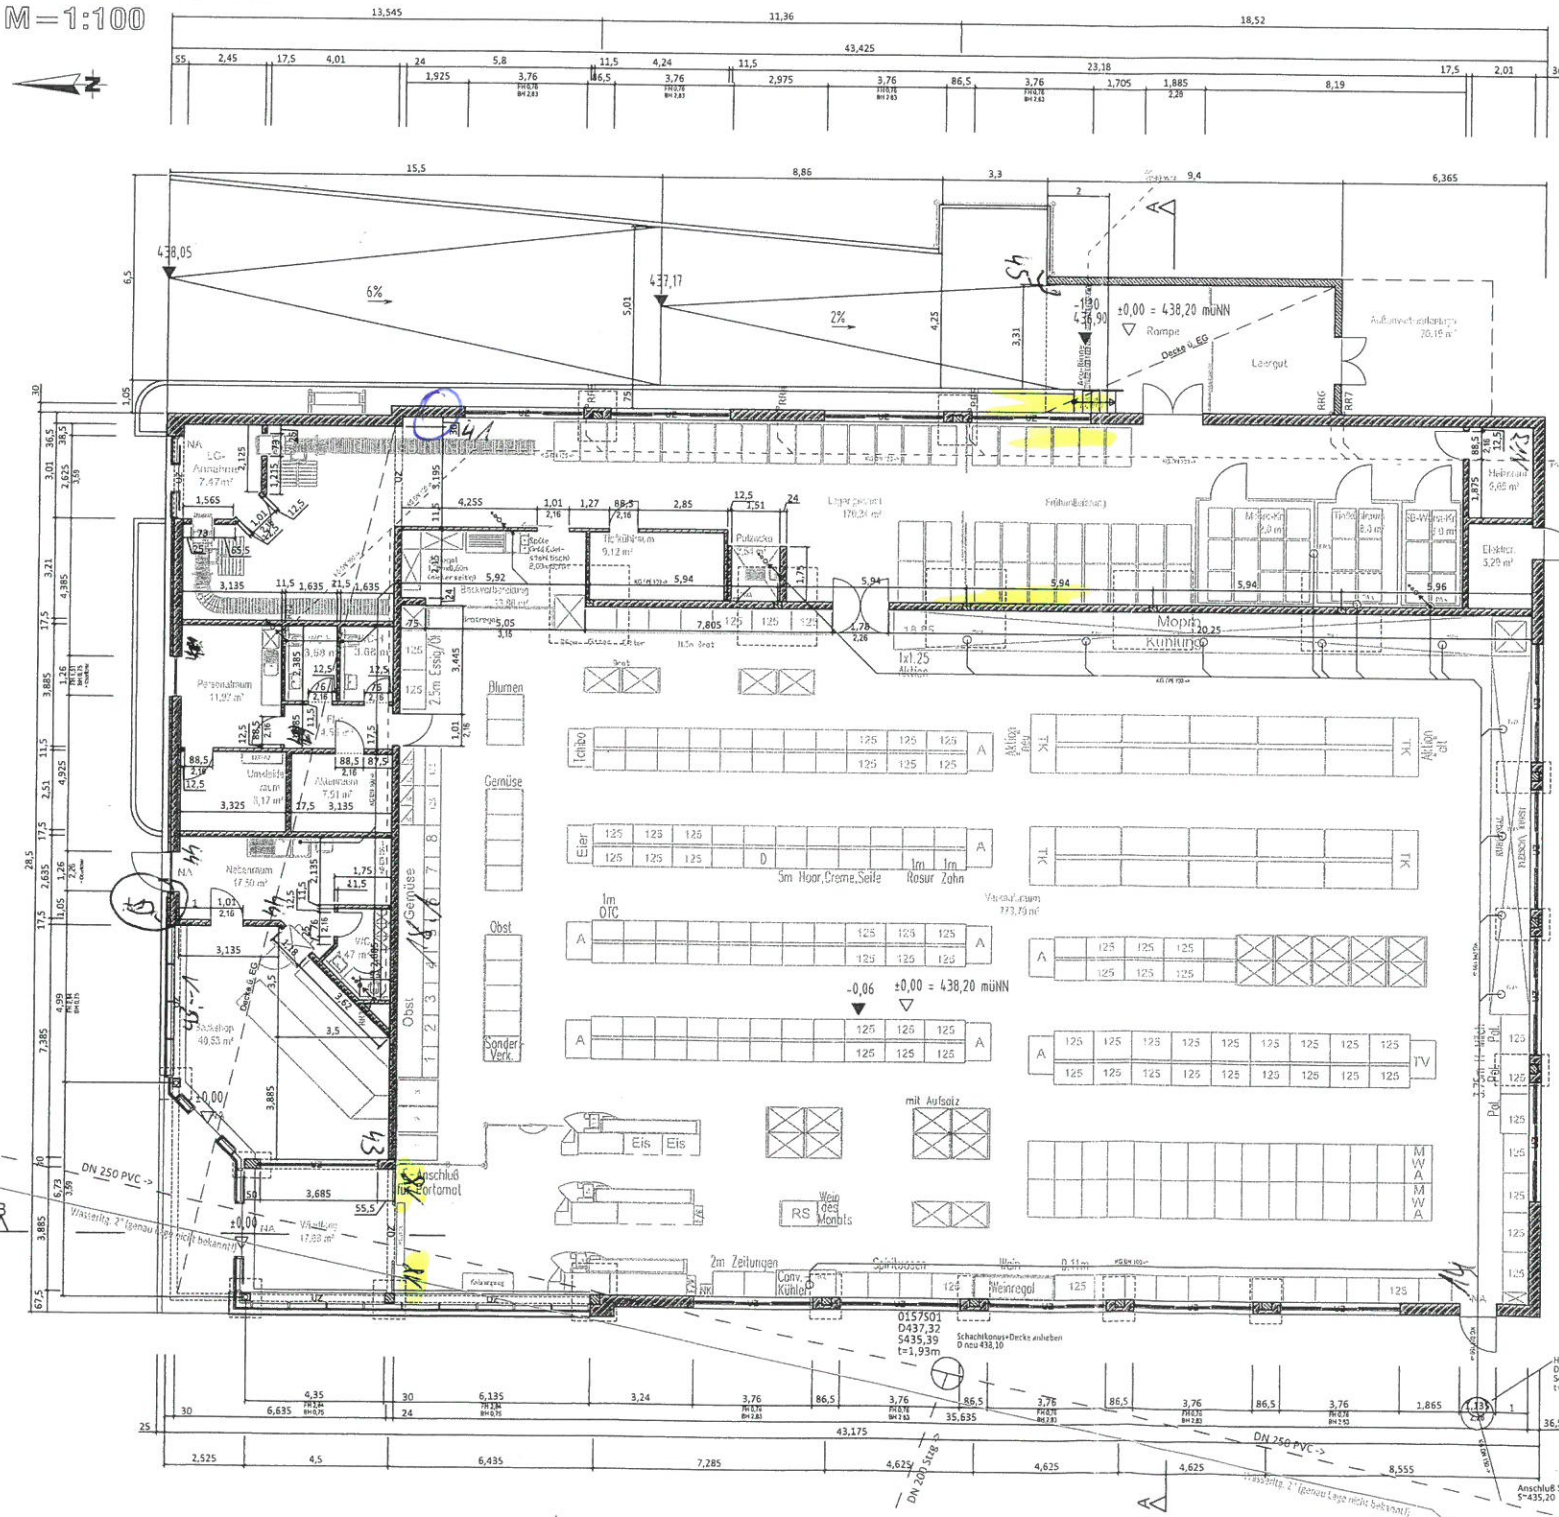

Schnitt B
M=1:100

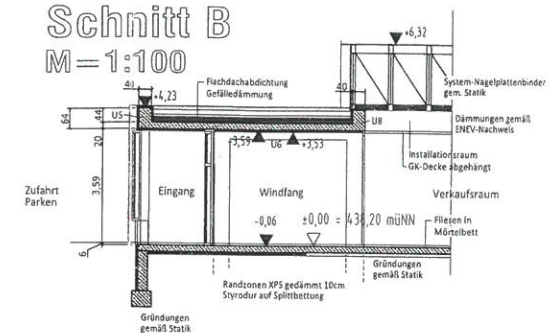

- Mauerwerk
- StB
- Fundamente im Grundriss lt. Vorstatik
- best. SW-Kanal
- best. Wasserleitung
- Brüstungshöhe / Fensterhöhe
- geplante Grundleitung SW
- geplante Grundleitung RW
- TWA

c	24.06.2013	Schnitt B
b	21.06.2013	Grundriss, Öffnungsbemessung und Schnitt
a	11.06.2013	Ergänzung best. WL und best. SW-Kanal
d	24.05.2013	Ausführungsplan vom...
ix	Datum	Änderungen

WERKPLANUNG

BAUVORHABEN
Neubau eines NETTO - Marktes
Hauptstraße 34
85414 Kirchdorf a.d. Amper
Fl.-Nr. 411, 414/11, 414/13 u. 415/4
Gemarkung Kirchdorf a.d. Amper

PLANINHALT
Grundriss + Schnitt M = 1:100

BAUFERR
Wohnbau Eukermoser
Wohnbau Eukermoser GmbH
Amulstraße 55
83026 Rosenheim / Alsfingerviertel

BAUAUSFÜHRUNG
Fa. G. Lehmann
Bomar Str. 72a
04651 Bad Lausick

PLANUNG Stand: 24.06.2013

STÄLLER
INGENIEURBÜRO
Staller GmbH
Herzog-Friedrich-Straße 12
D-83278 Traunstein