

## **Merkblatt zur Bauausführung**

**Sehr geehrte Kundin, sehr geehrter Kunde,**

**zur reibungslosen Bauausführung bitten wir Sie die nachfolgenden Punkte zu beachten:**

### **1. Prüfung der vorgesehenen IAW-Trasse**

**Bitte prüfen Sie die im beiliegenden Projektplan vorgeschlagene Trasse unseres Hausanschlußkabels. Bei Einwänden, wenden Sie sich bitte an**

**ISAR-AMPERWERKE AG  
Regionalstelle Kolbermoor  
Möslstr. 25  
83026 Rosenheim  
Telefon: 08031/803-240**

### **2. Mitverlegung Telekomkabel**


**Es besteht die Möglichkeit, im Kabelgraben für das Stromanschlußkabel gleichzeitig im Auftrag der Deutschen Telekom das Telekomkabel mitzuverlegen.**

**Voraussetzung für eine eventuell mögliche gemeinsame Kabelverlegung ist, daß Sie sich mit dem beigefügten Projektplan an das für Sie zuständige Bezirksbüro für Zugangsnetze der Deutschen Telekom wenden.**

**Ansprechpartner bei der Deutschen Telekom:**

**BZN 60  
Georg-Aicher-Str. 3a  
83026 Rosenheim  
Tel. 08031 / 102725**



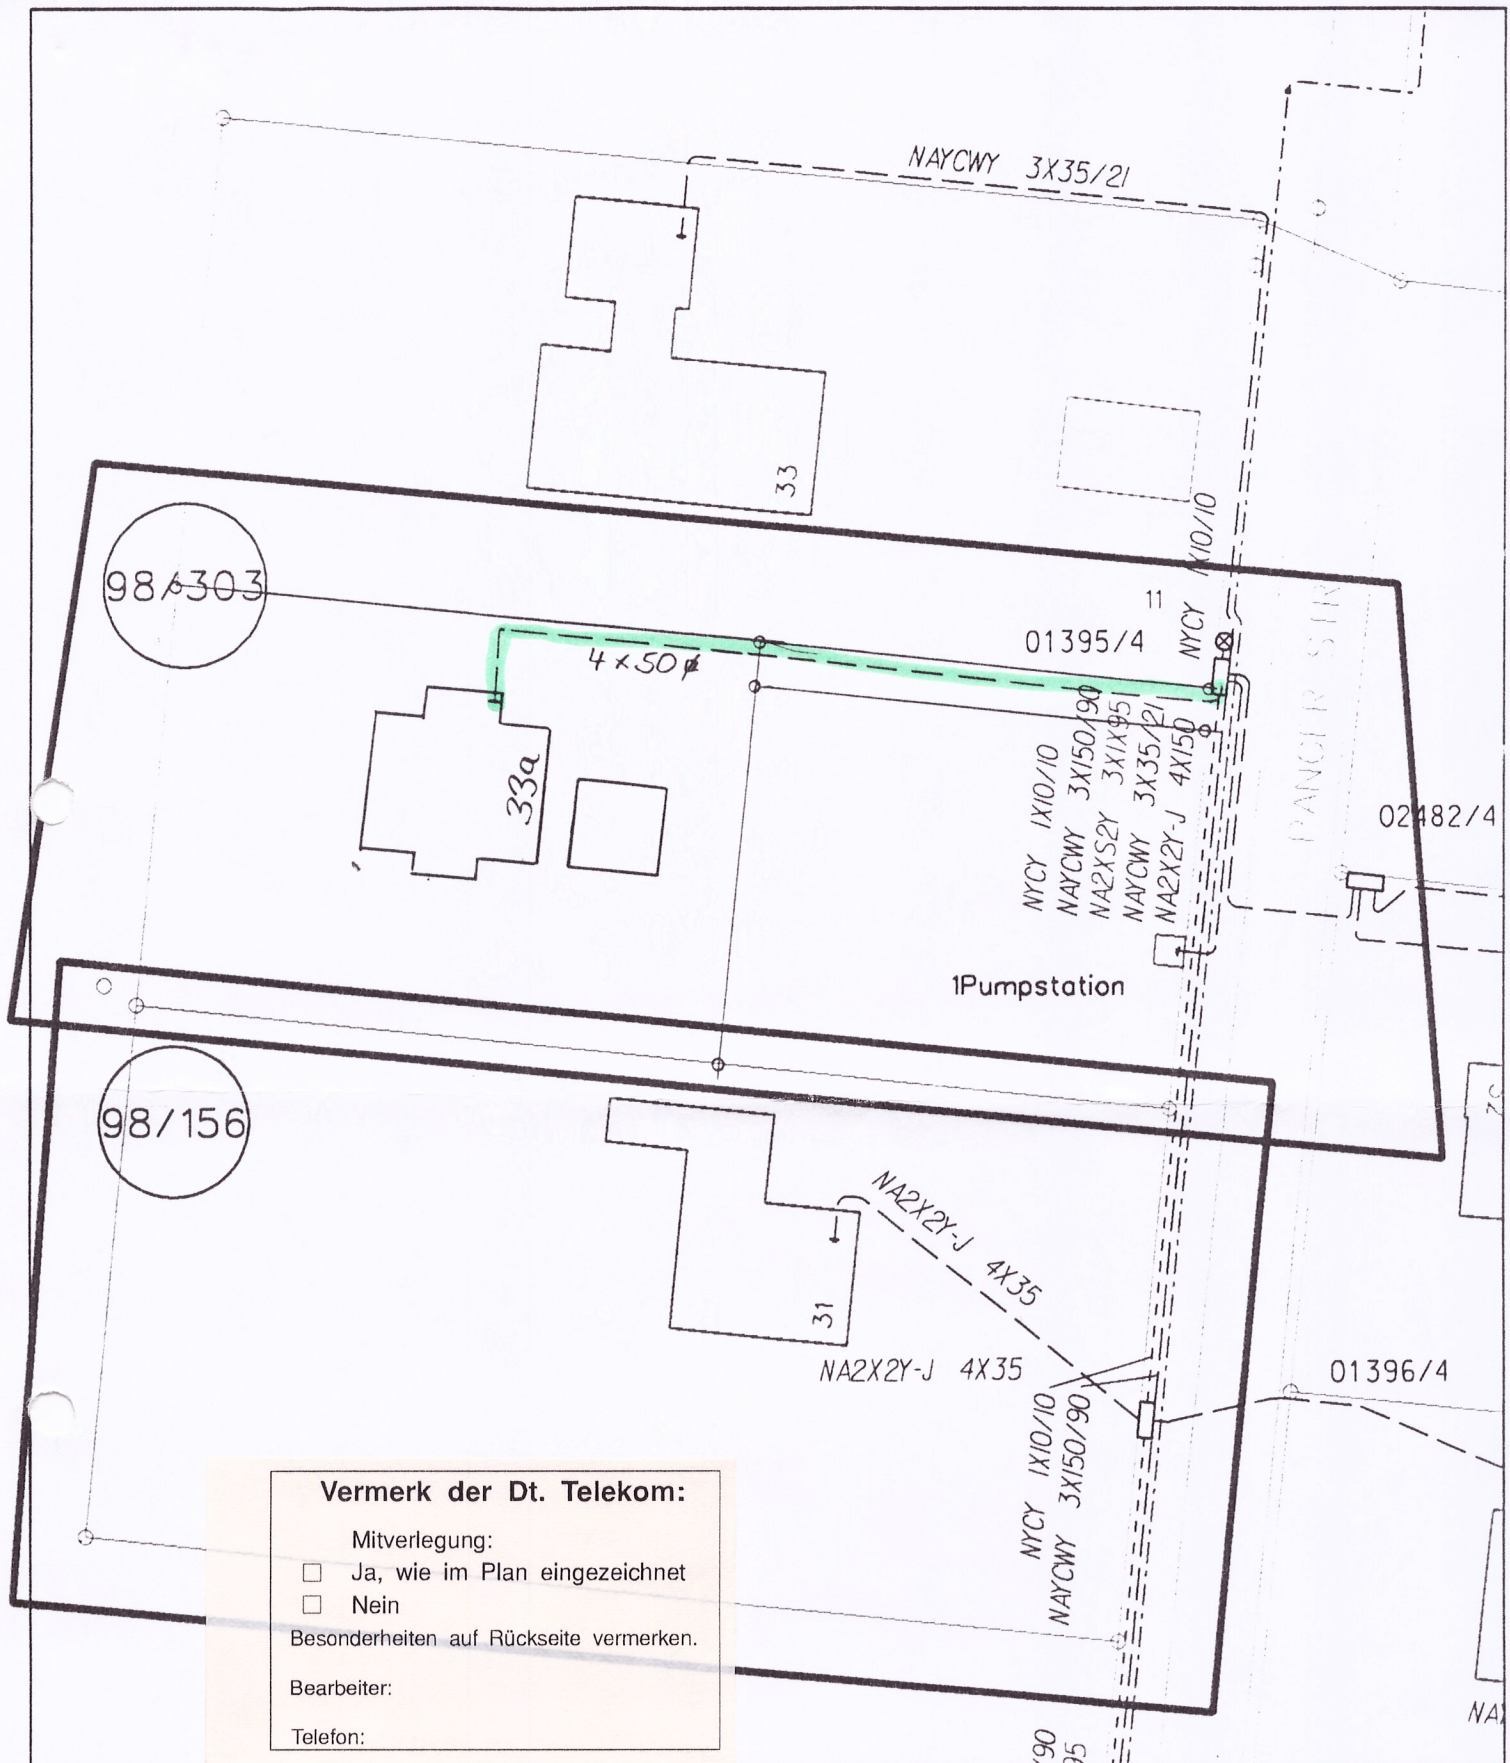

**Vermerk der Dt. Telekom:**

Mitverlegung:

☐ Ja, wie im Plan eingezeichnet

☐ Nein

Besonderheiten auf Rückseite vermerken.


Bearbeiter:

Telefon:



ON	NA	TH 2060 Hochrumpfzelle SK. Nr. 5	
A. Aend	ONK		
ONF	MSK		
SBK	SBB		

	Datum	Name	M=1 : 500
Bearb.	13.07.98	Hampel	
Gepr.			
Name			



ISAR-AMPERWERKE

Regionalstelle Kolbermoor

Name: Hönne, Pangerstr. 33a

Tel. 08031/50427

Katasterblatt:

50171605

Blatt:

81.

Zust.	Änderung	Datum	Name	Gde. Raubling	Gde. Nr. 7056	Lfz. Nr.
-------	----------	-------	------	---------------	---------------	----------



# SIMON HILGER

ERDBAU-, KANALBAU-  
UND STRASSENBAU-GmbH

Simon Hilger GmbH - Rögling b. Söllhuben - 83083 Riedering

Firma  
Höhne Jürgen  
Geranienweg

83109 Großkarolinenfeld

RÖGLING b. SÖLLHUBEN  
83083 RIEDERING  
TELEFON 08036/3462  
TELEFAX 08036/7082

Bankverbindung:  
Raiffeisenbank Rosenheim  
(BLZ 71160161) Kto.-Nr. 606014

## Rechnung RE2226/1293

Liefertermin	Auftrag vom	Ihr Zeichen	Unser Zeichen	Datum	N U M M E R
--------------	-------------	-------------	---------------	-------	-------------

				01.02.99	RE2226/1293
--	--	--	--	----------	-------------

Menge	Einheit	Art.Nr.	Bezeichnung	EP	GP
-------	---------	---------	-------------	----	----

BV Nicklheim, Raubling  
Anschlußarbeiten Schmutz- u. Regenwasser  
Erdarbeiten Wasser- u. Stromanschluß

1.00	psch		Pos. 1 Baustelleneinrichtung Kabel- u. Leitungslagen einholen	250.00	250.00
------	------	--	---	--------	--------

55.90	m		Pos. 2 Rohrgrabenaushub Schmutz- u. Regenwasser bis 1.35 m tief u. wieder einfüllen	39.50	2208.05
-------	---	--	---	-------	---------

1.00	psch		Pos. 3 Anschluß am besteh. Schacht	150.00	150.00
------	------	--	---------------------------------------	--------	--------

55.90	m		Pos. 4 Schmutz- u. Regenwasser KG-Rohr DN 150 liefern, einbauen	38.50	2152.15
-------	---	--	--	-------	---------

12.00	Stck		KG-Formstücke DN 150 einbauen	25.50	306.00
-------	------	--	-------------------------------	-------	--------

1.00	Stck		Pos. 5 Kontrollschacht Ø 100 cm 1.10 m tief mit offenem Gerinne u. Begu-Abdeckung 15 to liefern, einbauen	1250.00	1250.00
------	------	--	--	---------	---------

52.60	m		Pos. 8 Wasserleitungsschutzrohre DN 100	8.50	447.10
-------	---	--	--	------	--------



# SIMON HILGER

ERDBAU-, KANALBAU-  
UND STRASSENBAU-GmbH

Simon Hilger GmbH - Rögling b. Söllhuben - 83083 Riedering

RÖGLING b. SÖLLHUBEN  
83083 RIEDERING  
TELEFON 08036/3462  
TELEFAX 08036/7082

Seite: 2 Rechnung RE2226/1293 - 01.02.99

Bankverbindung:  
Raiffeisenbank Oberbayern: 6763.30  
(BLZ 71160161) Kto.-Nr. 606014

Menge	Einheit	Art.Nr.	Bezeichnung	EP	GP
			verlegt u. eingesandet		
55.60 m			Pos. 9 Rohrgrabenaushub f. Regenwasser- anschlüsse bis 1.00 m tief u. wieder einfüllen	31.00	1723.60
55.60 m			Pos. 10 Regenwk. KG-Rohre DN 100 liefern, einbauen	31.80	1768.08
24.00 Stck			KG-Formstücke DN 100 einbauen	18.50	444.00
54.60 m			Pos. 11 Grabenaushub f. Stromanschluß 0.70 m tief u. wieder einfüllen	22.00	1201.20
54.60 m			Stromkabel verlegt, eingesandet	8.20	447.72
2.00 Stck			Pos. 12 Lichtschächte entwässern	85.00	170.00
3.00 Stck			Pos. 14 Kabel- Leitungskreuzung	90.00	270.00
2.00 Stck			Pos. 15 Kernbohrungen für Schmutzkw. DN 120, 30 cm stark	115.00	230.00

Pos.Summe	- Rabatt 0.00 %	+ Porto	+ Versich.	Summe Netto	MwSt 16.00%	7.00%	GESAMTBETRAG
13017.90	0.00	0.00	0.00	13017.90	2082.86	0.00	15100.76 DM

Zahlung: Ohne Abzug innerhalb von 14 Tagen

Bei Zahlung bitte Rechnungs-Nr. u. Datum angeben!

in Ordnung  
Hölmer  
21.02.99

Handelsregister Traunstein: HRB 7798  
Geschäftsführer: Simon Hilger



# SIMON HILGER

ERDBAU-, KANALBAU-  
UND STRASSENBAU-GmbH

Simon Hilger GmbH - Rögling b. Söllhuben - 83083 Riedering

Herrn  
Höhne Jürgen  
Panger Str. 33 a

RÖGLING b. SÖLLHUBEN  
83083 RIEDERING  
TELEFON 08036/3462  
TELEFAX 08036/7082

83064 Nicklheim

Bankverbindung:  
Raiffeisenbank Rosenheim  
(BLZ 71160161) Kto.-Nr. 606014

## Rechnung RE2267/1560

Liefertermin	Auftrag vom	Ihr Zeichen	Unser Zeichen	Datum	N U M M E R
--------------	-------------	-------------	---------------	-------	-------------

				19.02.99	RE2267/1560
--	--	--	--	----------	-------------

Menge	Einheit	Art.Nr.	Bezeichnung	EP	GP
-------	---------	---------	-------------	----	----

BV Nicklheim, Panger Str. 33 a  
Grundstückszufahrt, Befestigungsarbeiten

1.00	psch		Pos. 1 Baustelleneinrichtung Kabel- u. Leitungslagen eingeholt	325.00	325.00
2.00	Stck		Pos. 2 Schilder ausgebaut	45.00	90.00
1.00	psch		Pos. 3 Stöcke u. Bäume abgesägt u. entsorgt	200.00	200.00
1.00	psch		Pos. 4 Zaun abgebaut, seitlich gelagert	125.00	125.00
195.30	cbm		Pos. 5 Aushub Grundstückszufahrt einschl. Aushubabtransport 46.50 m x 3.50 m br. x 1.20 m tief	18.50	3613.05
213.75	qm		Pos. 6 Einbau von Straßenvlies 47.50 m x 4.50 m	2.95	630.56
			Pos. 7		



# SIMON HILGER

ERDBAU-, KANALBAU-  
UND STRASSENBAU-GmbH

Simon Hilger GmbH - Rögling b. Söllhuben - 83083 Riedering

RÖGLING b. SÖLLHUBEN  
83083 RIEDERING  
TELEFON 08036/3462  
TELEFAX 08036/7082

Seite: 2 Rechnung RE2267/1560 - 19.02.99

Bankverbindung:  
Raiffeisenbank Rosenheim  
(BLZ 71160161) Kto.-Nr. 606014  
Gesamttrag: 4983.61

Menge	Einheit	Art.Nr.	Bezeichnung	EP	GP
183.50	cbm		Frostschuttkies geliefert, eingebaut u. verdichtet	39.50	7248.25
49.00	cbm		Pos. 8 Aushub Garagenvorplatz 7.00 m x 7.00 m br. x 1.00 m tief einschl. Abtransport	18.50	906.50
49.00	cbm		Kieseinbau Garagenvorplatz	39.50	1935.50
Zwischensumme					15073.86
Unterbau Kies für Terrassen, Zuwege Garagen Hauseingang, Vorplatz einschl. Humusplanie					
160.80	qm		Pos. 1 Unterbau Kies	28.00	4502.40
			Terrasse 10.00 m x 4.00 m =	40.00 qm	
			Terrasse 4.00 m x 4.00 m =	16.00 qm	
			Terrasse 2.50 m x 4.00 m =	10.00 qm	
			zw.Haus/Garage 11.00 m x 2.00 m =	22.00 qm	
			Eingang 2.70 m x 2.00 m =	5.40 qm	
			Garageneinfahrt 6.00 m x 5.00 m =	30.00 qm	
			Kiesstreifen ums Haus 7.00 m + 12.00 m + 2.30 m 3.70 m + 4.40 m + 8.00 m x 1.00 m =	37.40 qm	
216.00	cbm		Pos. 2 Seitlich gelagerten Humus im Gartenbereich maschinengerecht einplaniert 18.00 m x 6.00 m x 2.00 m	3.20	691.20