


Außen

Achse 11

Aula
Innen

Wartungsbühne

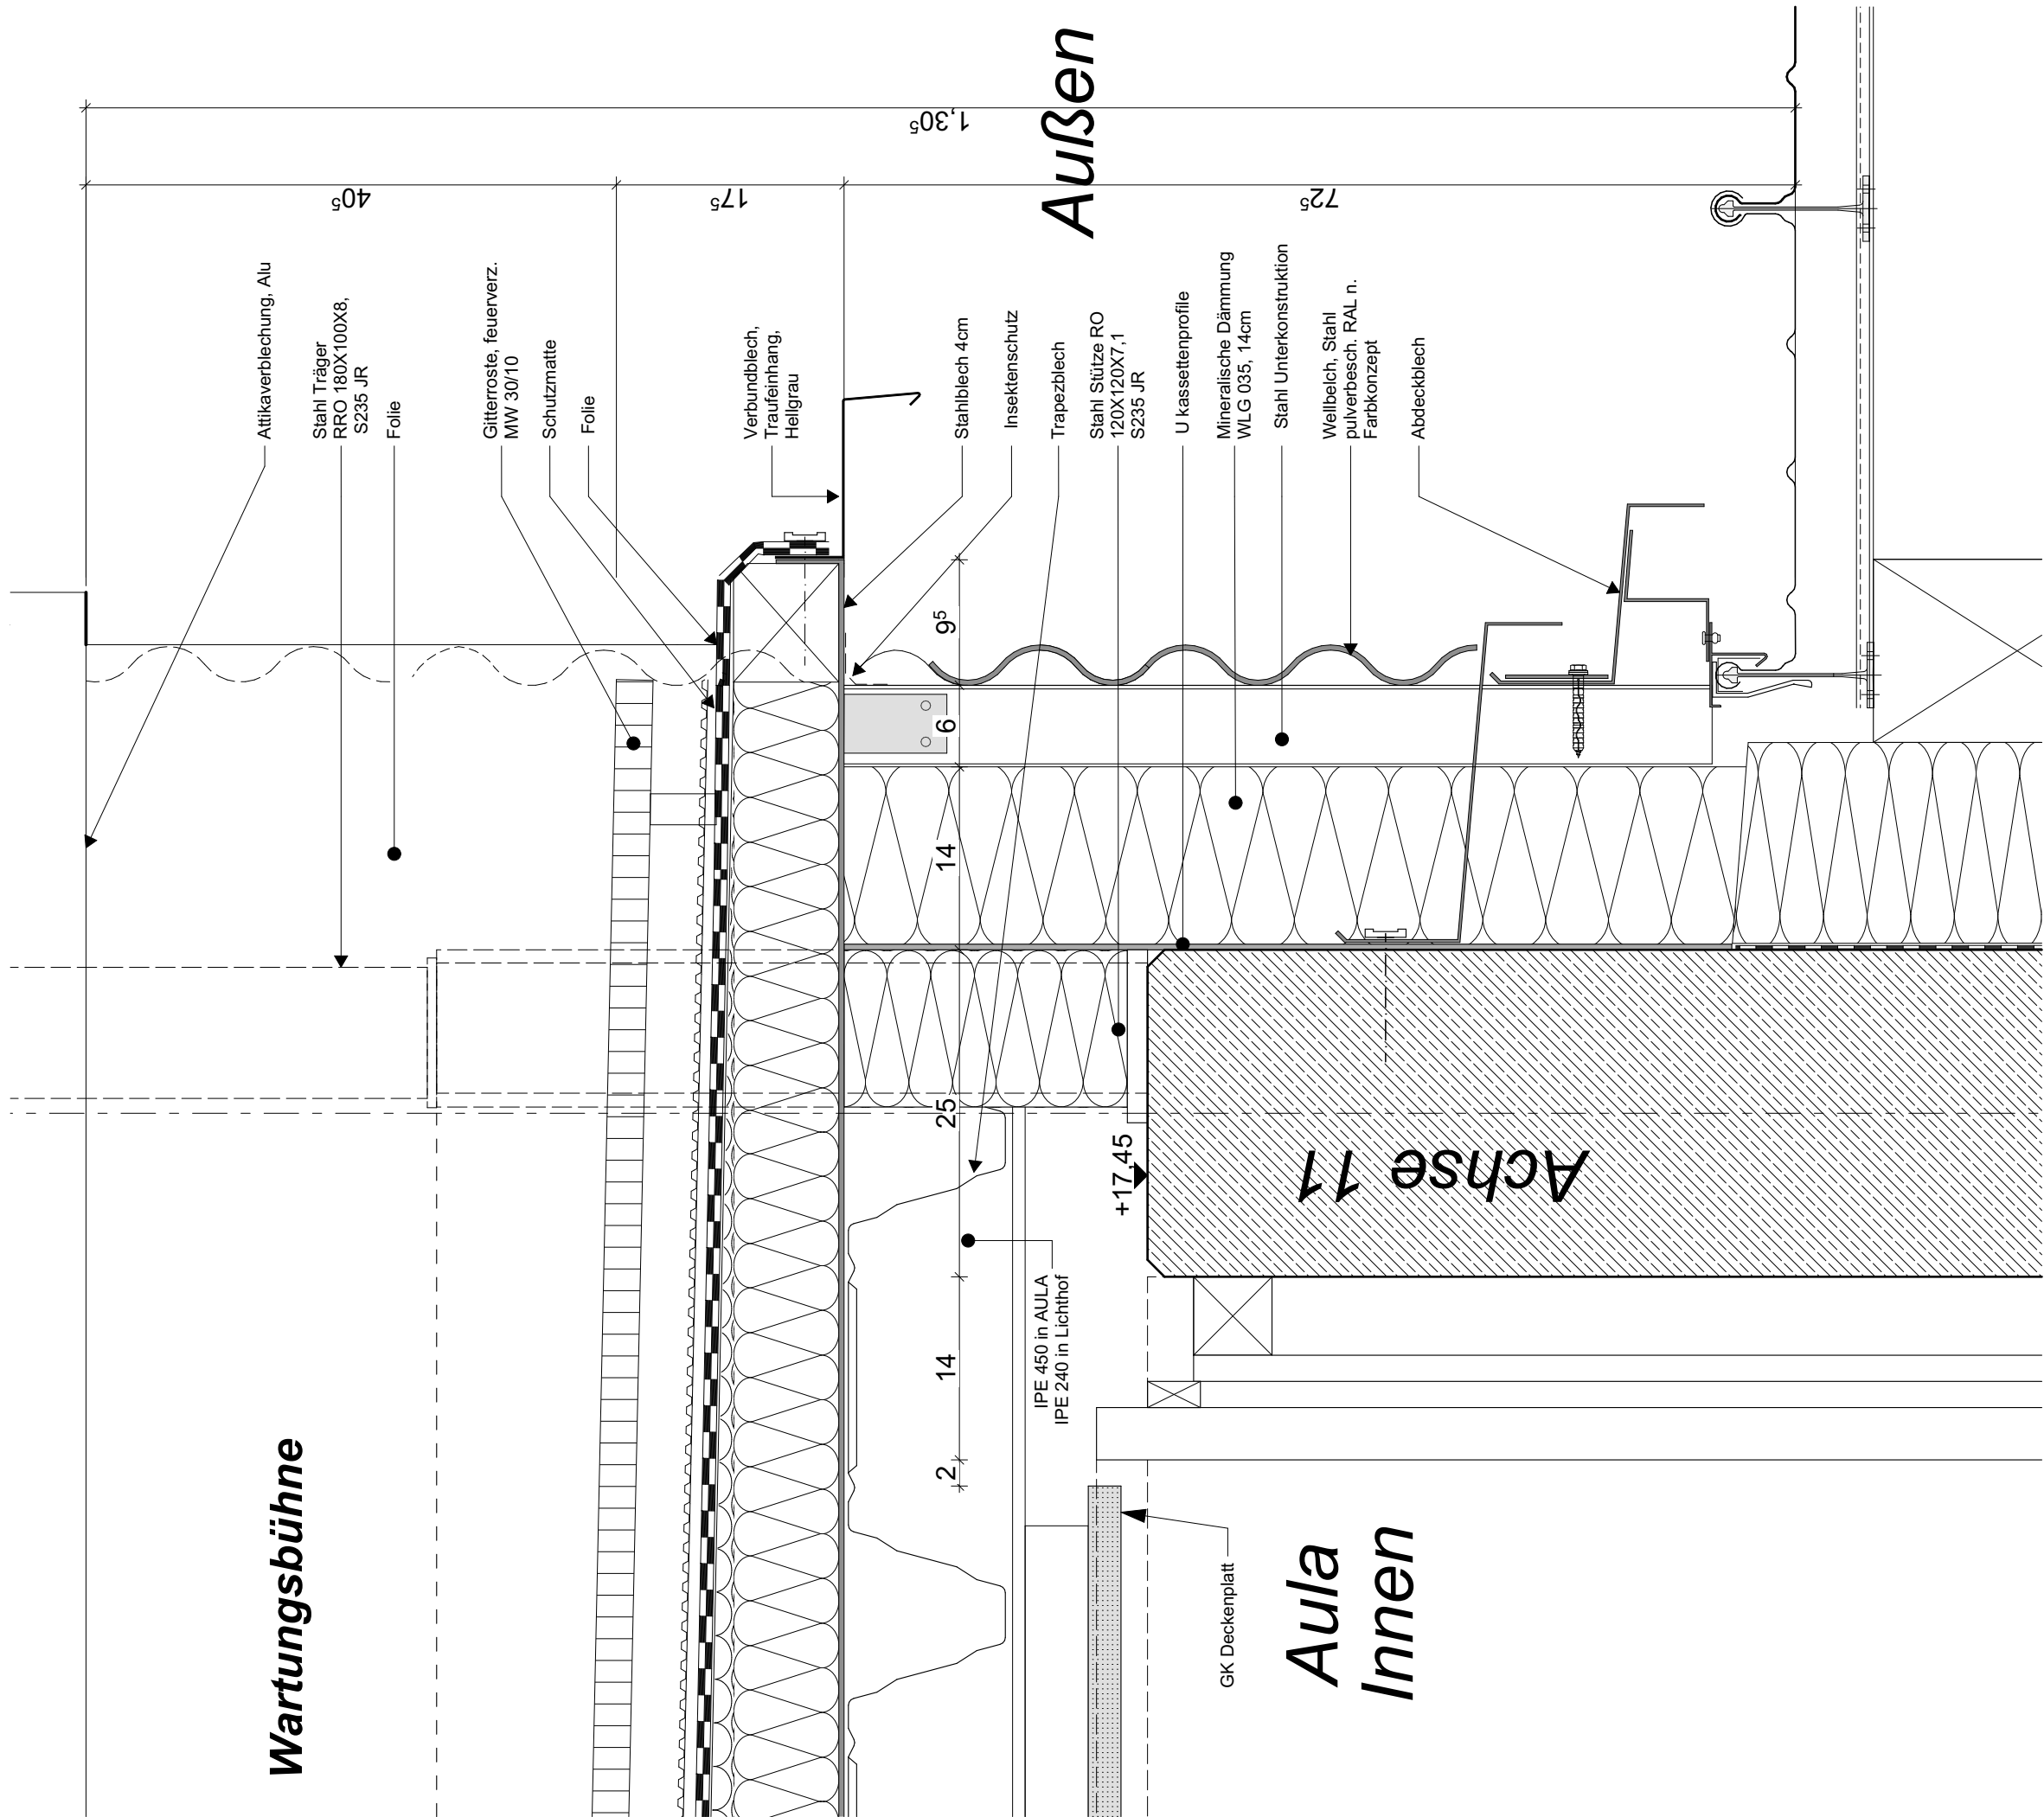

PLAN NR.:	BAUTEIL	PLAN NR.:
A14-DAX.07-5v00	A	
Diese Zeichnung und deren digitale Grundlage sind urheberrechtlich geschützt. Ihre Vervielfältigung, Mitteilung oder Überlassung an Dritte sowie die Verwertung ohne unser Einverständnis ist untersagt und gemäß § 106 ff UrhG und § 18 UWG strafbar.		
06		
05		
04		
03		
02		
01		
00		
INDEX	DATUM	ÄNDERUNGEN
BAUVORHABEN:		
Grund- und Mittelschule St. Georg in Bad Aibling		
Sonnenstraße 36 83043 Bad Aibling		
BAUHERR:		
Stadt Bad Aibling		
vert. durch den 1. Bürgermeister Herrn Stephan Schlier Am Klafferer 4, 83043 Bad Aibling		
PLANUNGSSTUFE:		
Ausschreibungsplanung		
PLANTITEL:		
Oberlicht - Aula - V.Schnitt - Wartungsbühne		
STATUS:	DATUM:	GEZEICHNET:
Vorabzug	16.07.2021	sa
PLAN NR.:	MASSSTAB:	BLATTGRÖSSE:
A14-DAX.07-5v00	1:5	DIN A3