
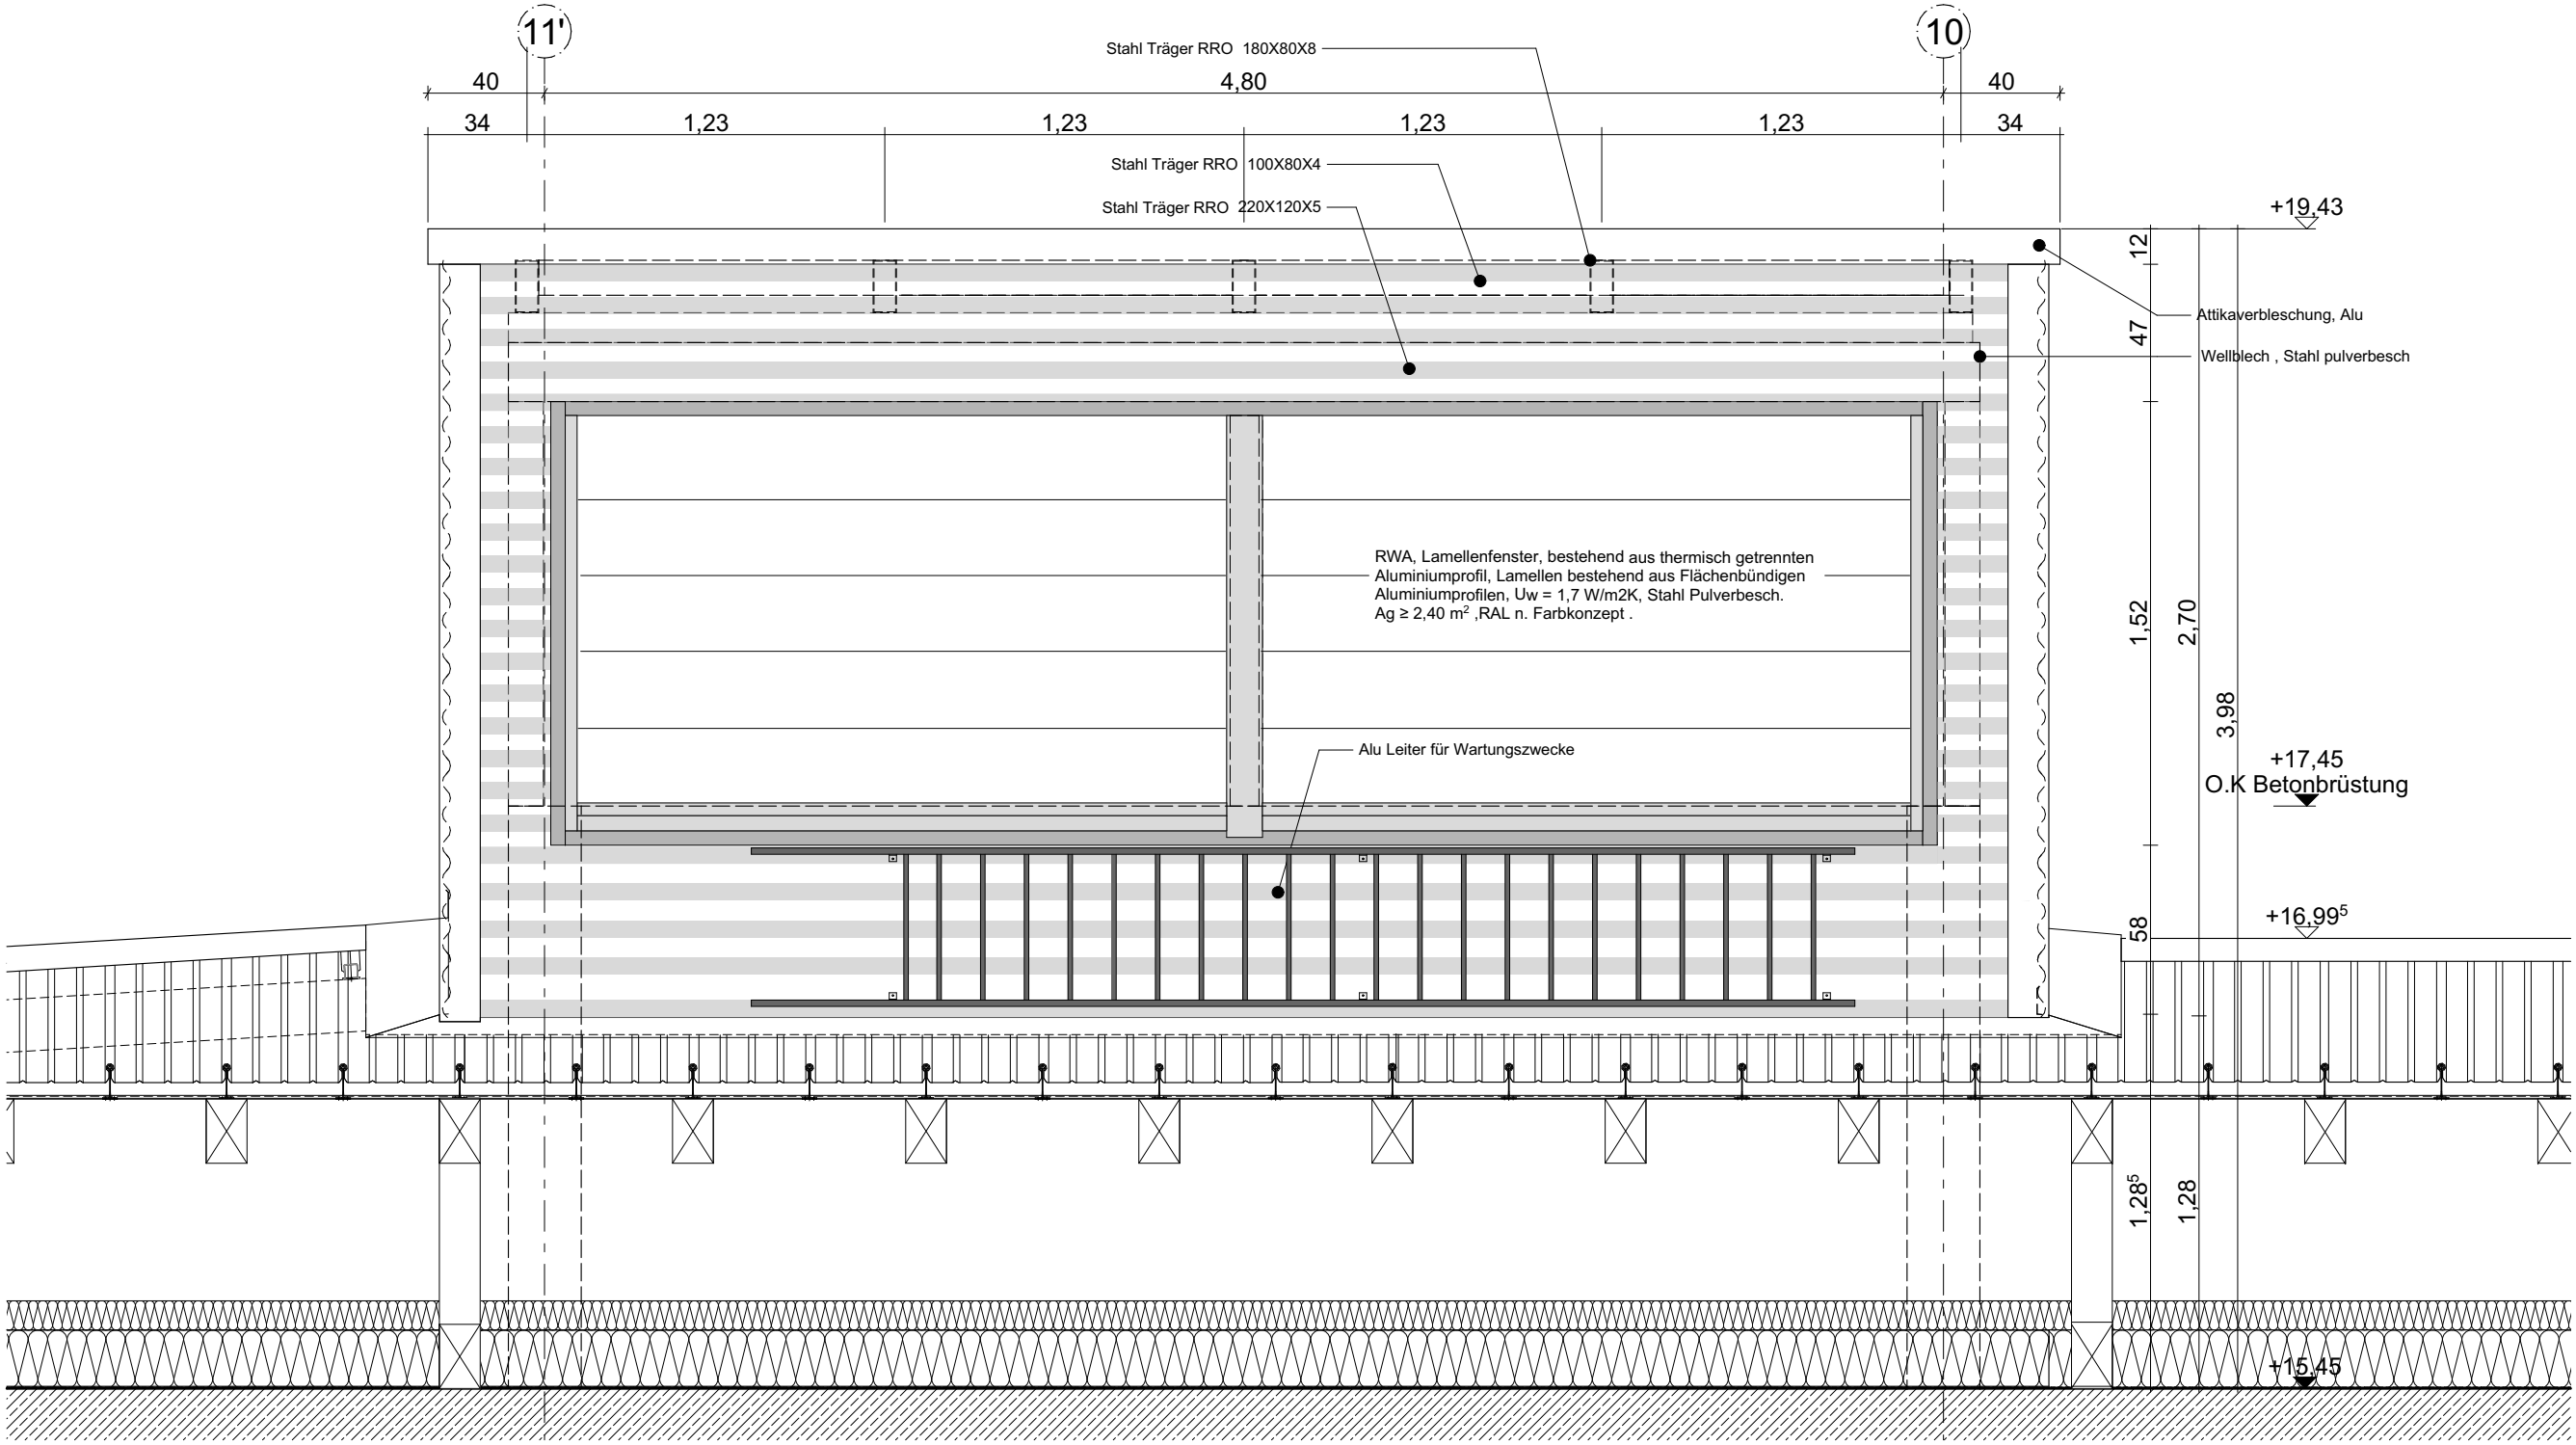
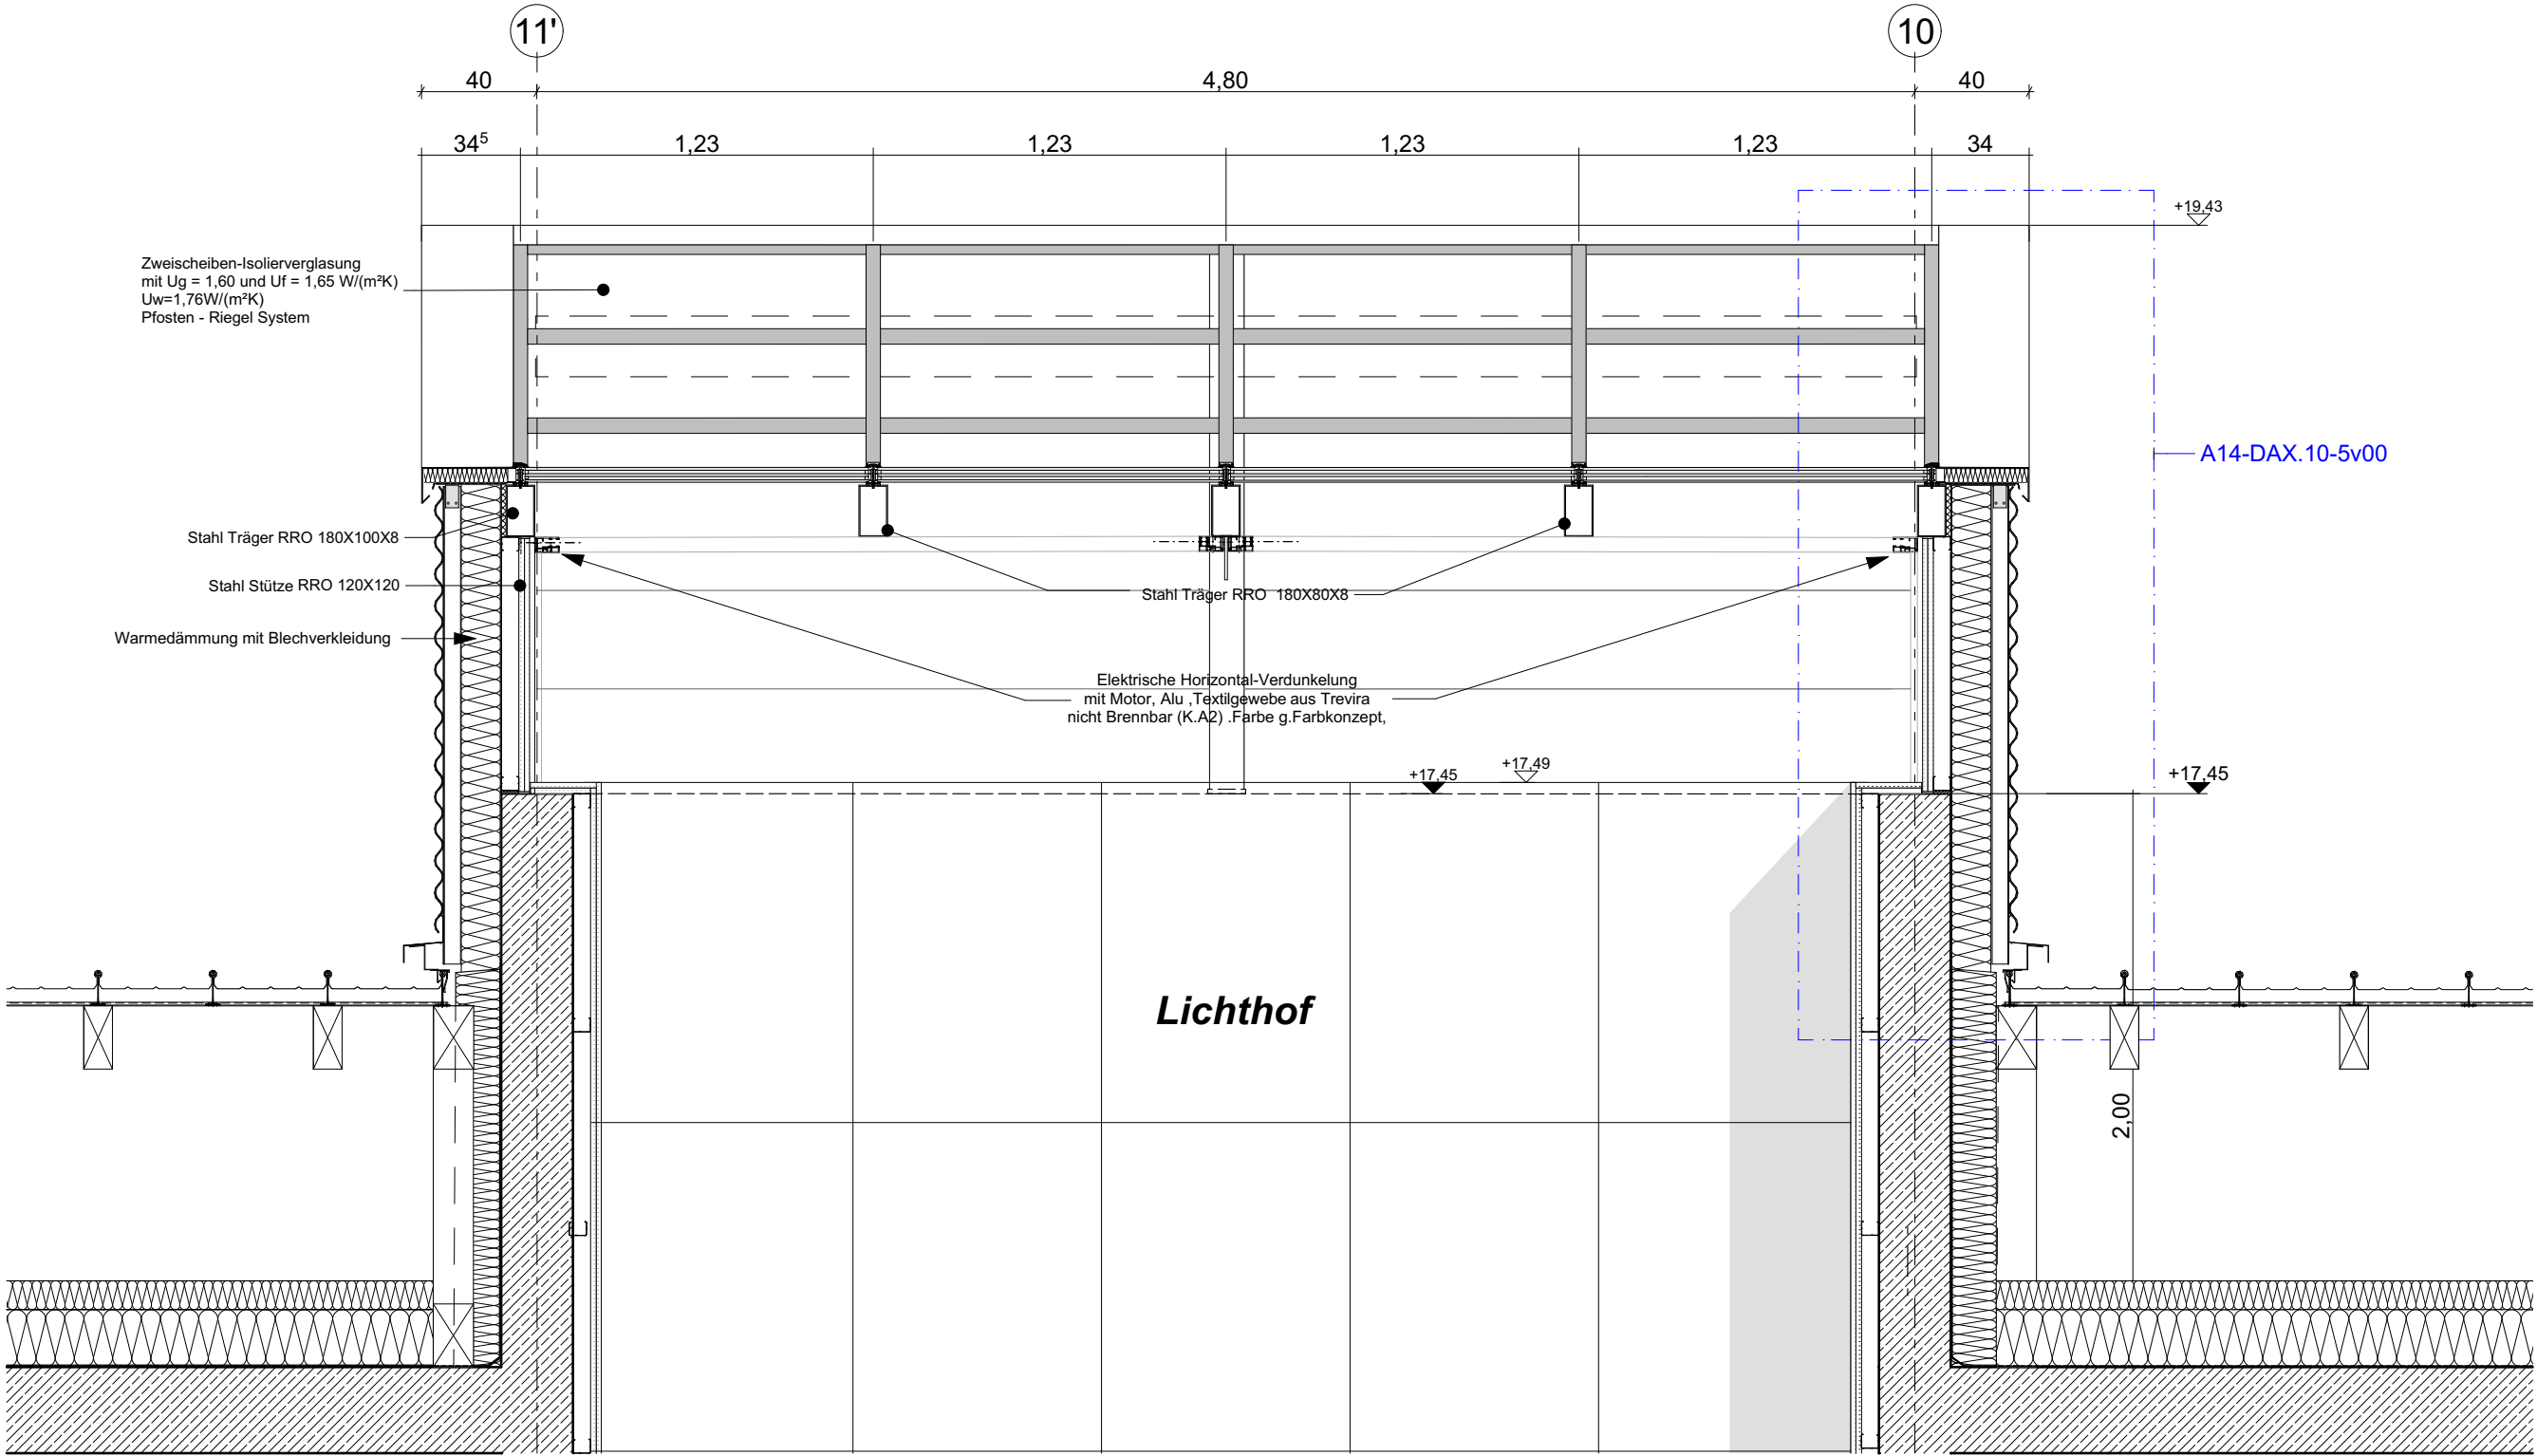


Schnitt B-B 1:25

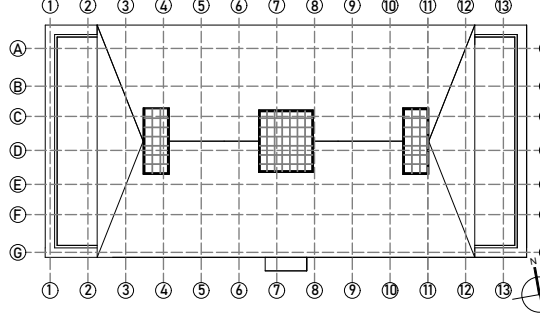

PLANSTANDE			
06			
05			
04			
03			
02			
01			
00			
INDEX	DATUM	ÄNDERUNGEN	GEZ.
Diese Zeichnung und deren digitale Grundlage sind urheberrechtlich geschützt. Ihre Vervielfältigung, Mitteilung oder Überlassung an Dritte sowie die Verwertung ohne unser Einverständnis ist untersagt und gemäß § 106 ff UrhG und § 18 UWG strafbar.			
BAUVORHABEN:			
<b>Grund- und Mittelschule St. Georg in Bad Aibling</b>			
Sonnenstraße 36 83043 Bad Aibling			
			
+/- 0,00 = +479,90m ü. NN			
BAUHERR:			
<b>Stadt Bad Aibling</b>			
vert. durch den 1. Bürgermeister Herrn Stephan Schlier Am Klafferer 4, 83043 Bad Aibling			
PLANUNGSSTUFE:			
<b>Ausschreibungsplanung</b>			
PLANTITEL:			
<b>Oberlicht - Lichthof - Längsschnitt/Ansicht</b>			
STATUS:	DATUM:	GEZEICHNET:	ERSTELLDATUM:
Vorabzug	16.07.2021		116.07.2021
PLAN NR.:	MASSSTAB:	BLATTGRÖSSE:	
A14-DAX.13-5v00	1:25	DIN A2	