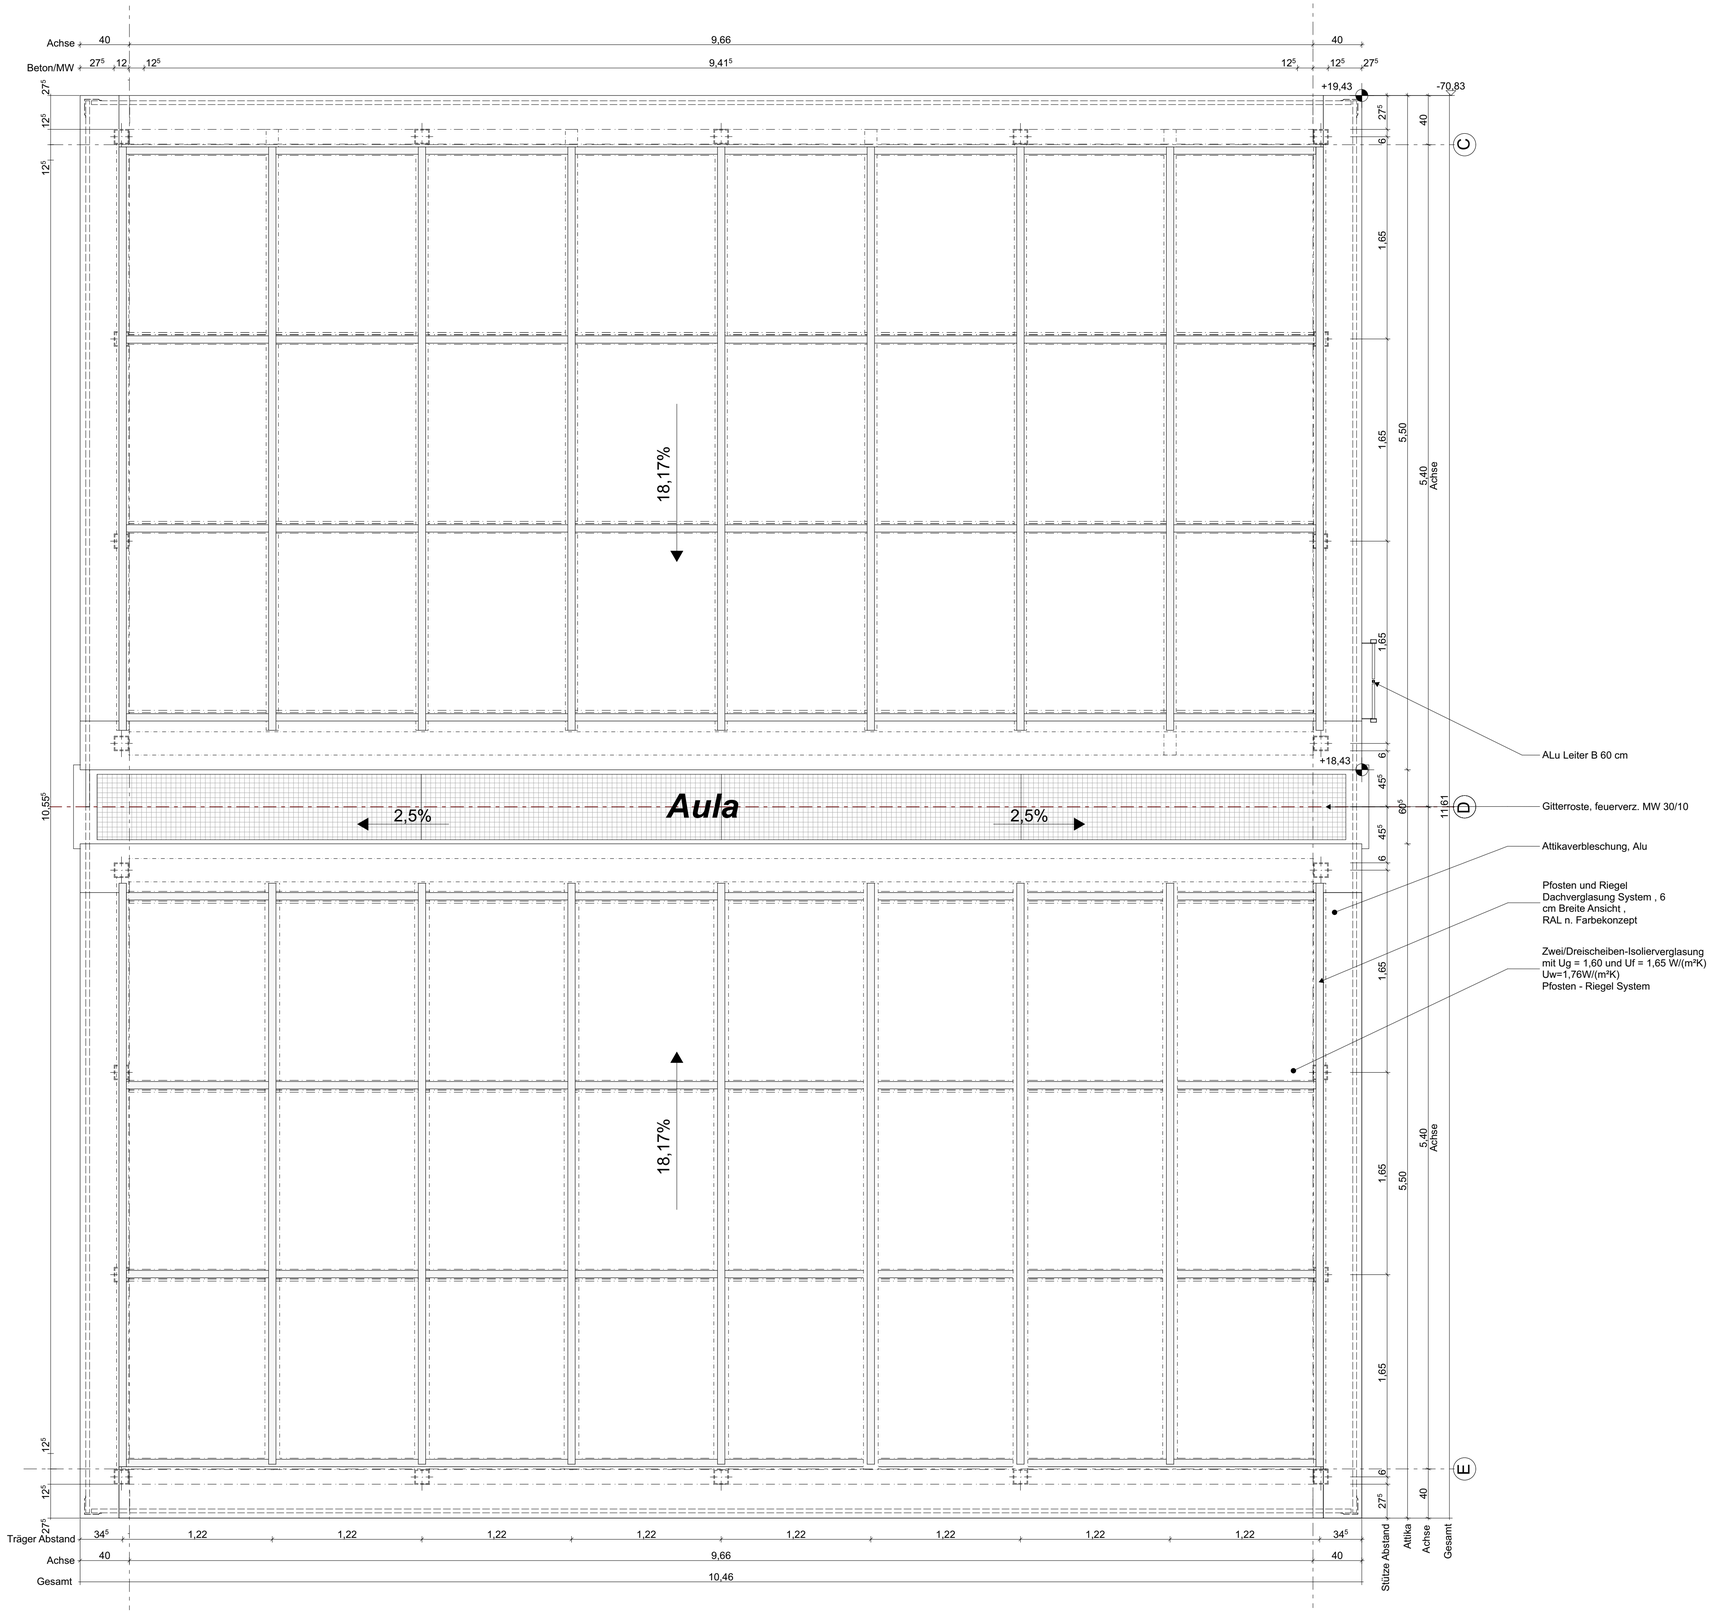

PLANSTÄNDE			
06			
05			
04			
03			
02			
01			
00			
INDEX	DATUM	ÄNDERUNGEN	GEZ.

Diese Zeichnung und deren digitale Grundlage sind urheberrechtlich geschützt. Ihre Vervielfältigung, Mitteilung oder Überlassung an Dritte sowie die Verwertung ohne unser Einverständnis ist untersagt und gemäß § 106 ff UrhG und § 18 UWG strafbar.

BAUVORHABEN:

Grund- und Mittelschule St. Georg in Bad Aibling

Sonnenstraße 36 83043 Bad Aibling

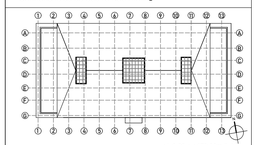

+/- 0,00 = +479,90m ü. NN

BAUHERR:

Stadt Bad Aibling

vert. durch den 1. Bürgermeister
Herrn Stephan Schlier
Am Kiafferer 4, 83043 Bad Aibling

PLANUNGSSTUFE:

Ausschreibungsplanung

PLANTITEL:

Oberlicht - Aula - Untersicht

STATUS:	DATUM:	GEZEICHNET:	ERSTELLDATUM:
Vorabzug	16.07.2021	sa	16.07.2021
PLAN NR.:		MASSSTAB:	BLATTGRÖSSE:
A14-DAX.02-5v00		1:25	DIN A1