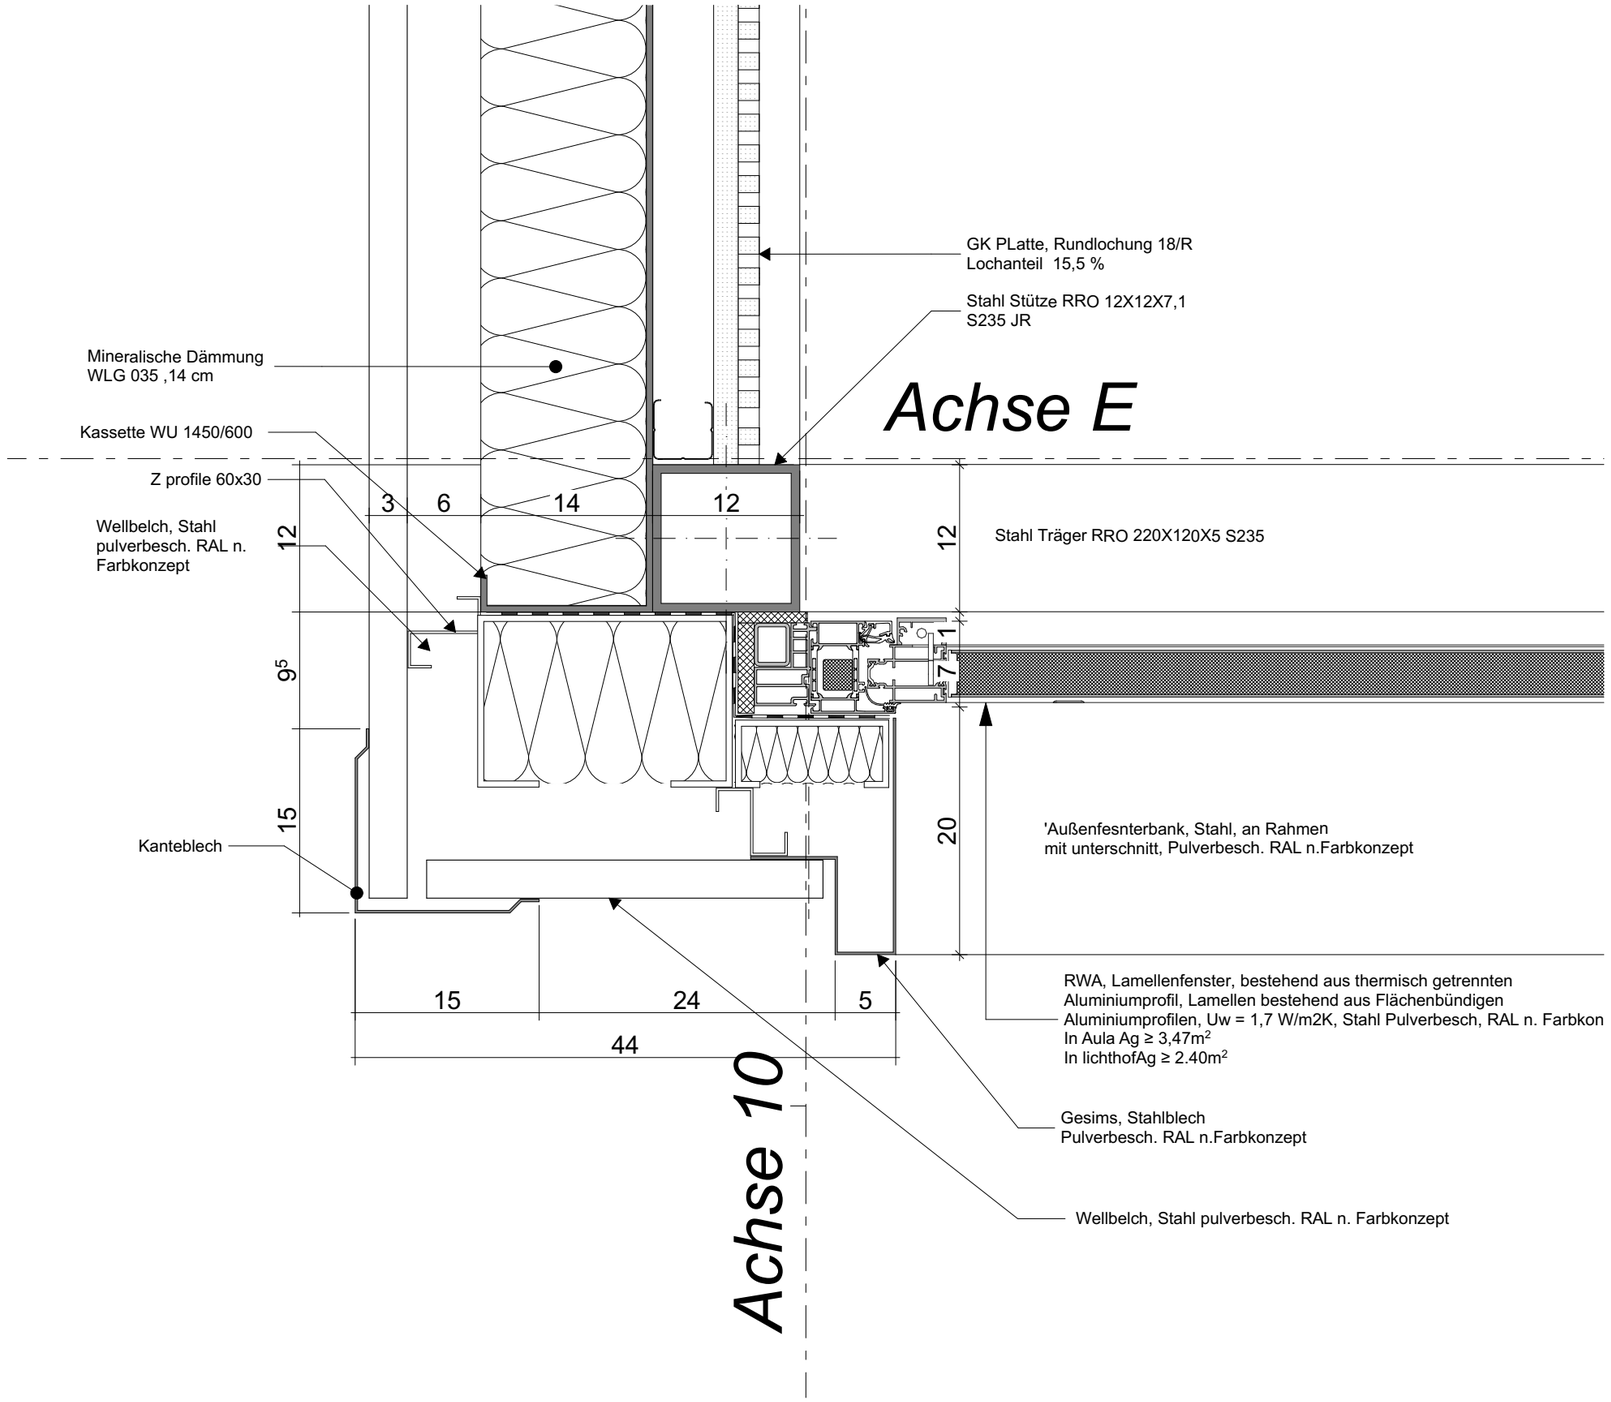

PLAN NR.:	BAUTEIL	PLAN NR.:
A14-DAX.14-5v00	A	

Diese Zeichnung und deren digitale Grundlage sind urheberrechtlich geschützt. Ihre Vervielfältigung, Mitteilung oder Überlassung an Dritte sowie die Verwertung ohne unser Einverständnis ist untersagt und gemäß § 106 ff UrhG und § 18 UWG strafbar.

INDEX	DATUM	ÄNDERUNGEN	GEZ.
06			
05			
04			
03			
02			
01			
00			

BAUVORHABEN:

Grund- und Mittelschule St. Georg in Bad Aibling

Sonnenstraße 36 83043 Bad Aibling

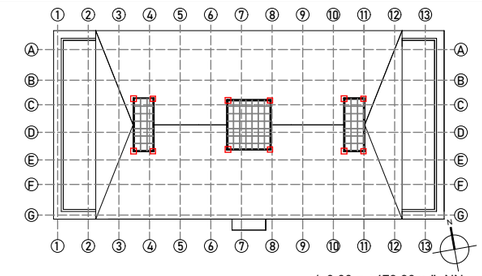

+/- 0,00 = +479,90m ü. NN

BAUHERR:

Stadt Bad Aibling

vert. durch den 1. Bürgermeister
Herrn Stephan Schlier
Am Klafferer 4, 83043 Bad Aibling

PLANUNGSSTUFE:

Ausschreibungsplanung

PLANTITEL:

Oberlicht - H.Schnitt - Ecke Anschluss Detail

STATUS:	DATUM:	GEZEICHNET:	ERSTELLDATUM:
Vorabzug	16.07.2021	sa	09.07.2021

PLAN NR.:	MASSSTAB:	BLATTGRÖSSE:
A14-DAX.14-5v00	1:5	DIN A3