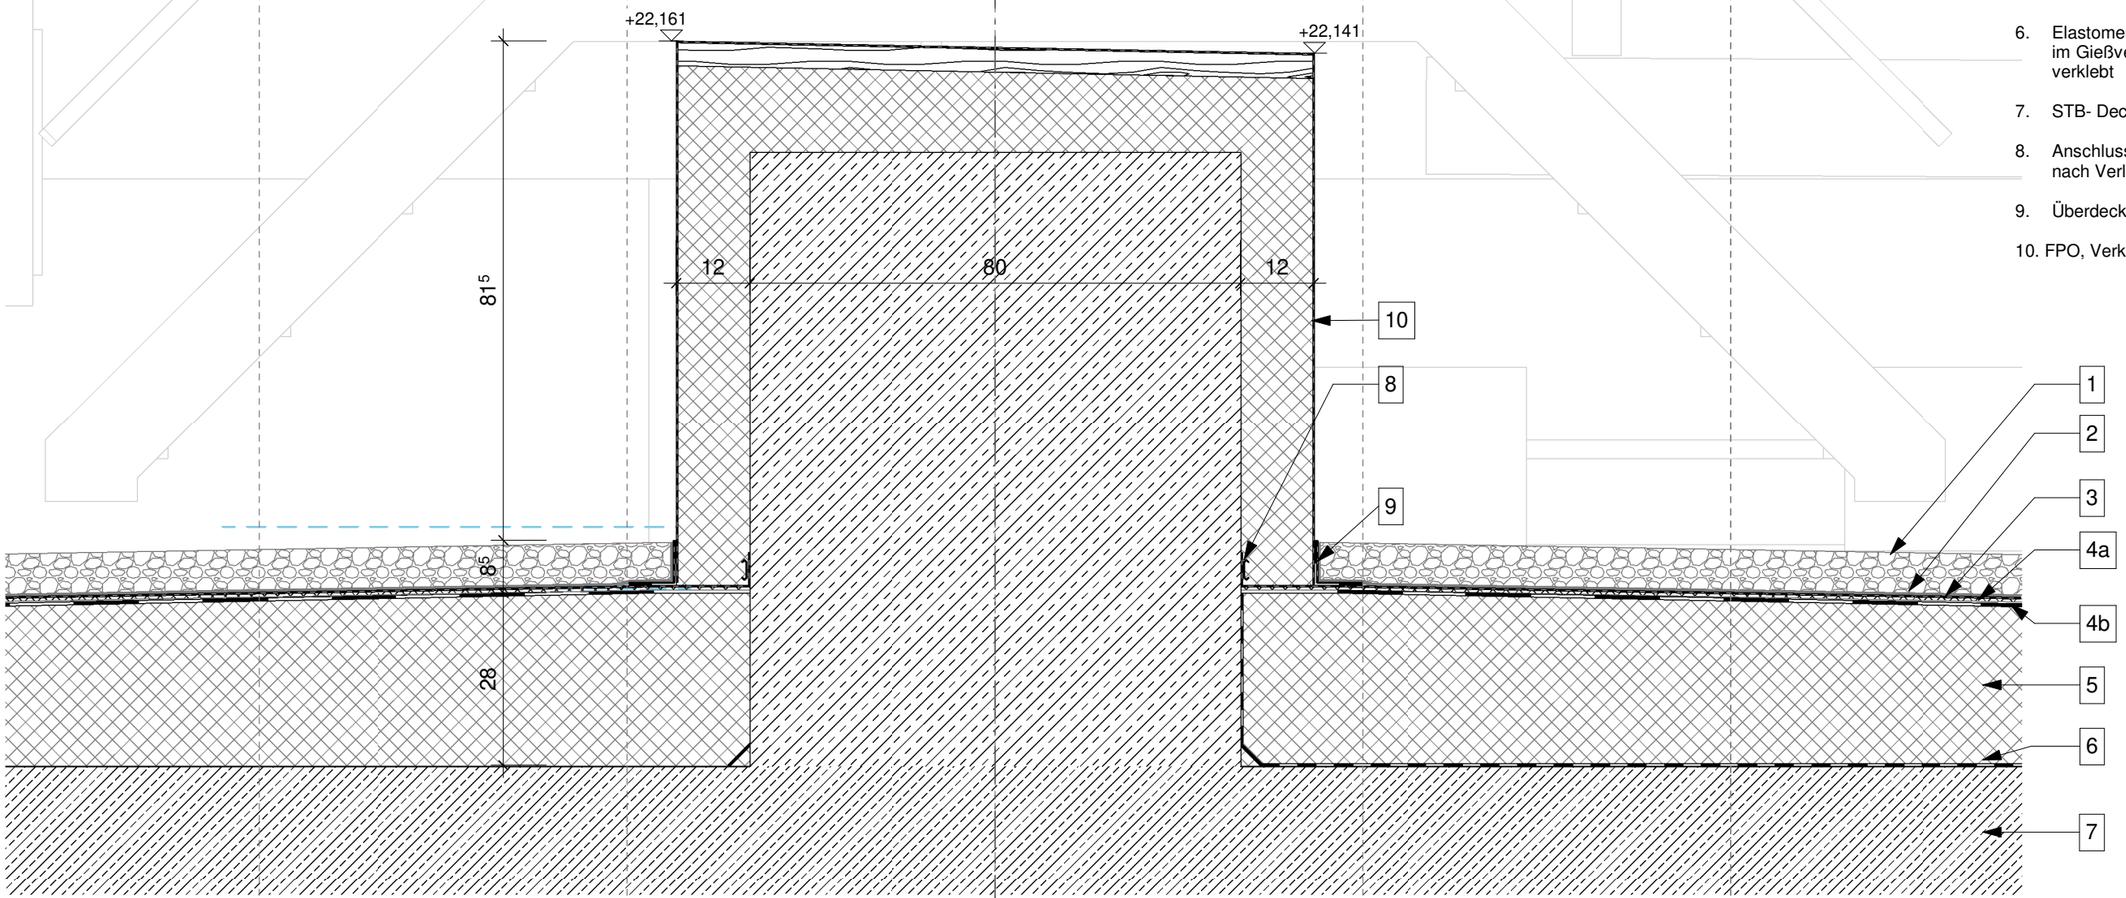

1. Betonplattenbelag auf Splittbett / Kies / Gründach/ gem. GKEN-ARC-5-GN-GR-05-0010
2. Schutzlage
3. FPO - Folienabdichtung, d= 2,0 mm Baustoffklasse B2, Farbe: Hellgrau
4. Leckagemonitoringsystem ProGeo Smartex
   4a Smartex-Kontaktlage
   4b Multipunktlinearelektroden
5. Wärmedämmplatten, WLG 040, als Gefälledämmung mit 2% Gefälle, verklebt verlegt gem. Angabe Hrst., Baustoffklasse A1, d = min.20 cm - max. 38cm
6. Elastomerbitumen - Dachbahn, im Gießverfahrem auf Heißbitumen verklebt
7. STB- Decke n.A. Statik
8. Anschlussbahn, nach Verlegeanleitung Hrst., geklebt
9. Überdeckungsband
10. FPO, Verklebt

Projekt

Erweiterungsneubau Gymnasium
Kirchheim

Planungsphase / Spezifikation / Planinhalt

Ausführungsplanung

Architektur Gymnasium

Index	Indexdatum	Geprüft	Änderungen
0	24.04.2020		Zwischenstand
1	24.07.2020		Planversand Rohbau LV
2	09.07.2021		Leckagesystem / Versand LV Dachabdichtung

Plannummer
GKEN-ARC-5-GN-SC-XX-3009

Index
2

Status
V

Erstelldatum
05/06/20

Maßstab
1 : 10

Indexdatum
24/07/20

Format
420 x 297 mm

Dateiname
Attika Glasdach

Gefertigt
CG

Geprüft
ES/TW

Auftraggeber
Zweckverband Staatliche weiterführende Schulen im Osten des Landkreises München
Räterstraße 26
85551 Kirchheim b. München
Telefon +49 89 90909-5604
Telefax +49 89 90909-5605

Architekt
Heinle, Wischer und Partner
Freie Architekten
Gutenbergstraße 4
D-10587 Berlin
Telefon Telefon +49 30 399920-0
Telefax Telefax +49 30 399920-10
115-gkh@heinlewischerpartner.de

Vorabzug