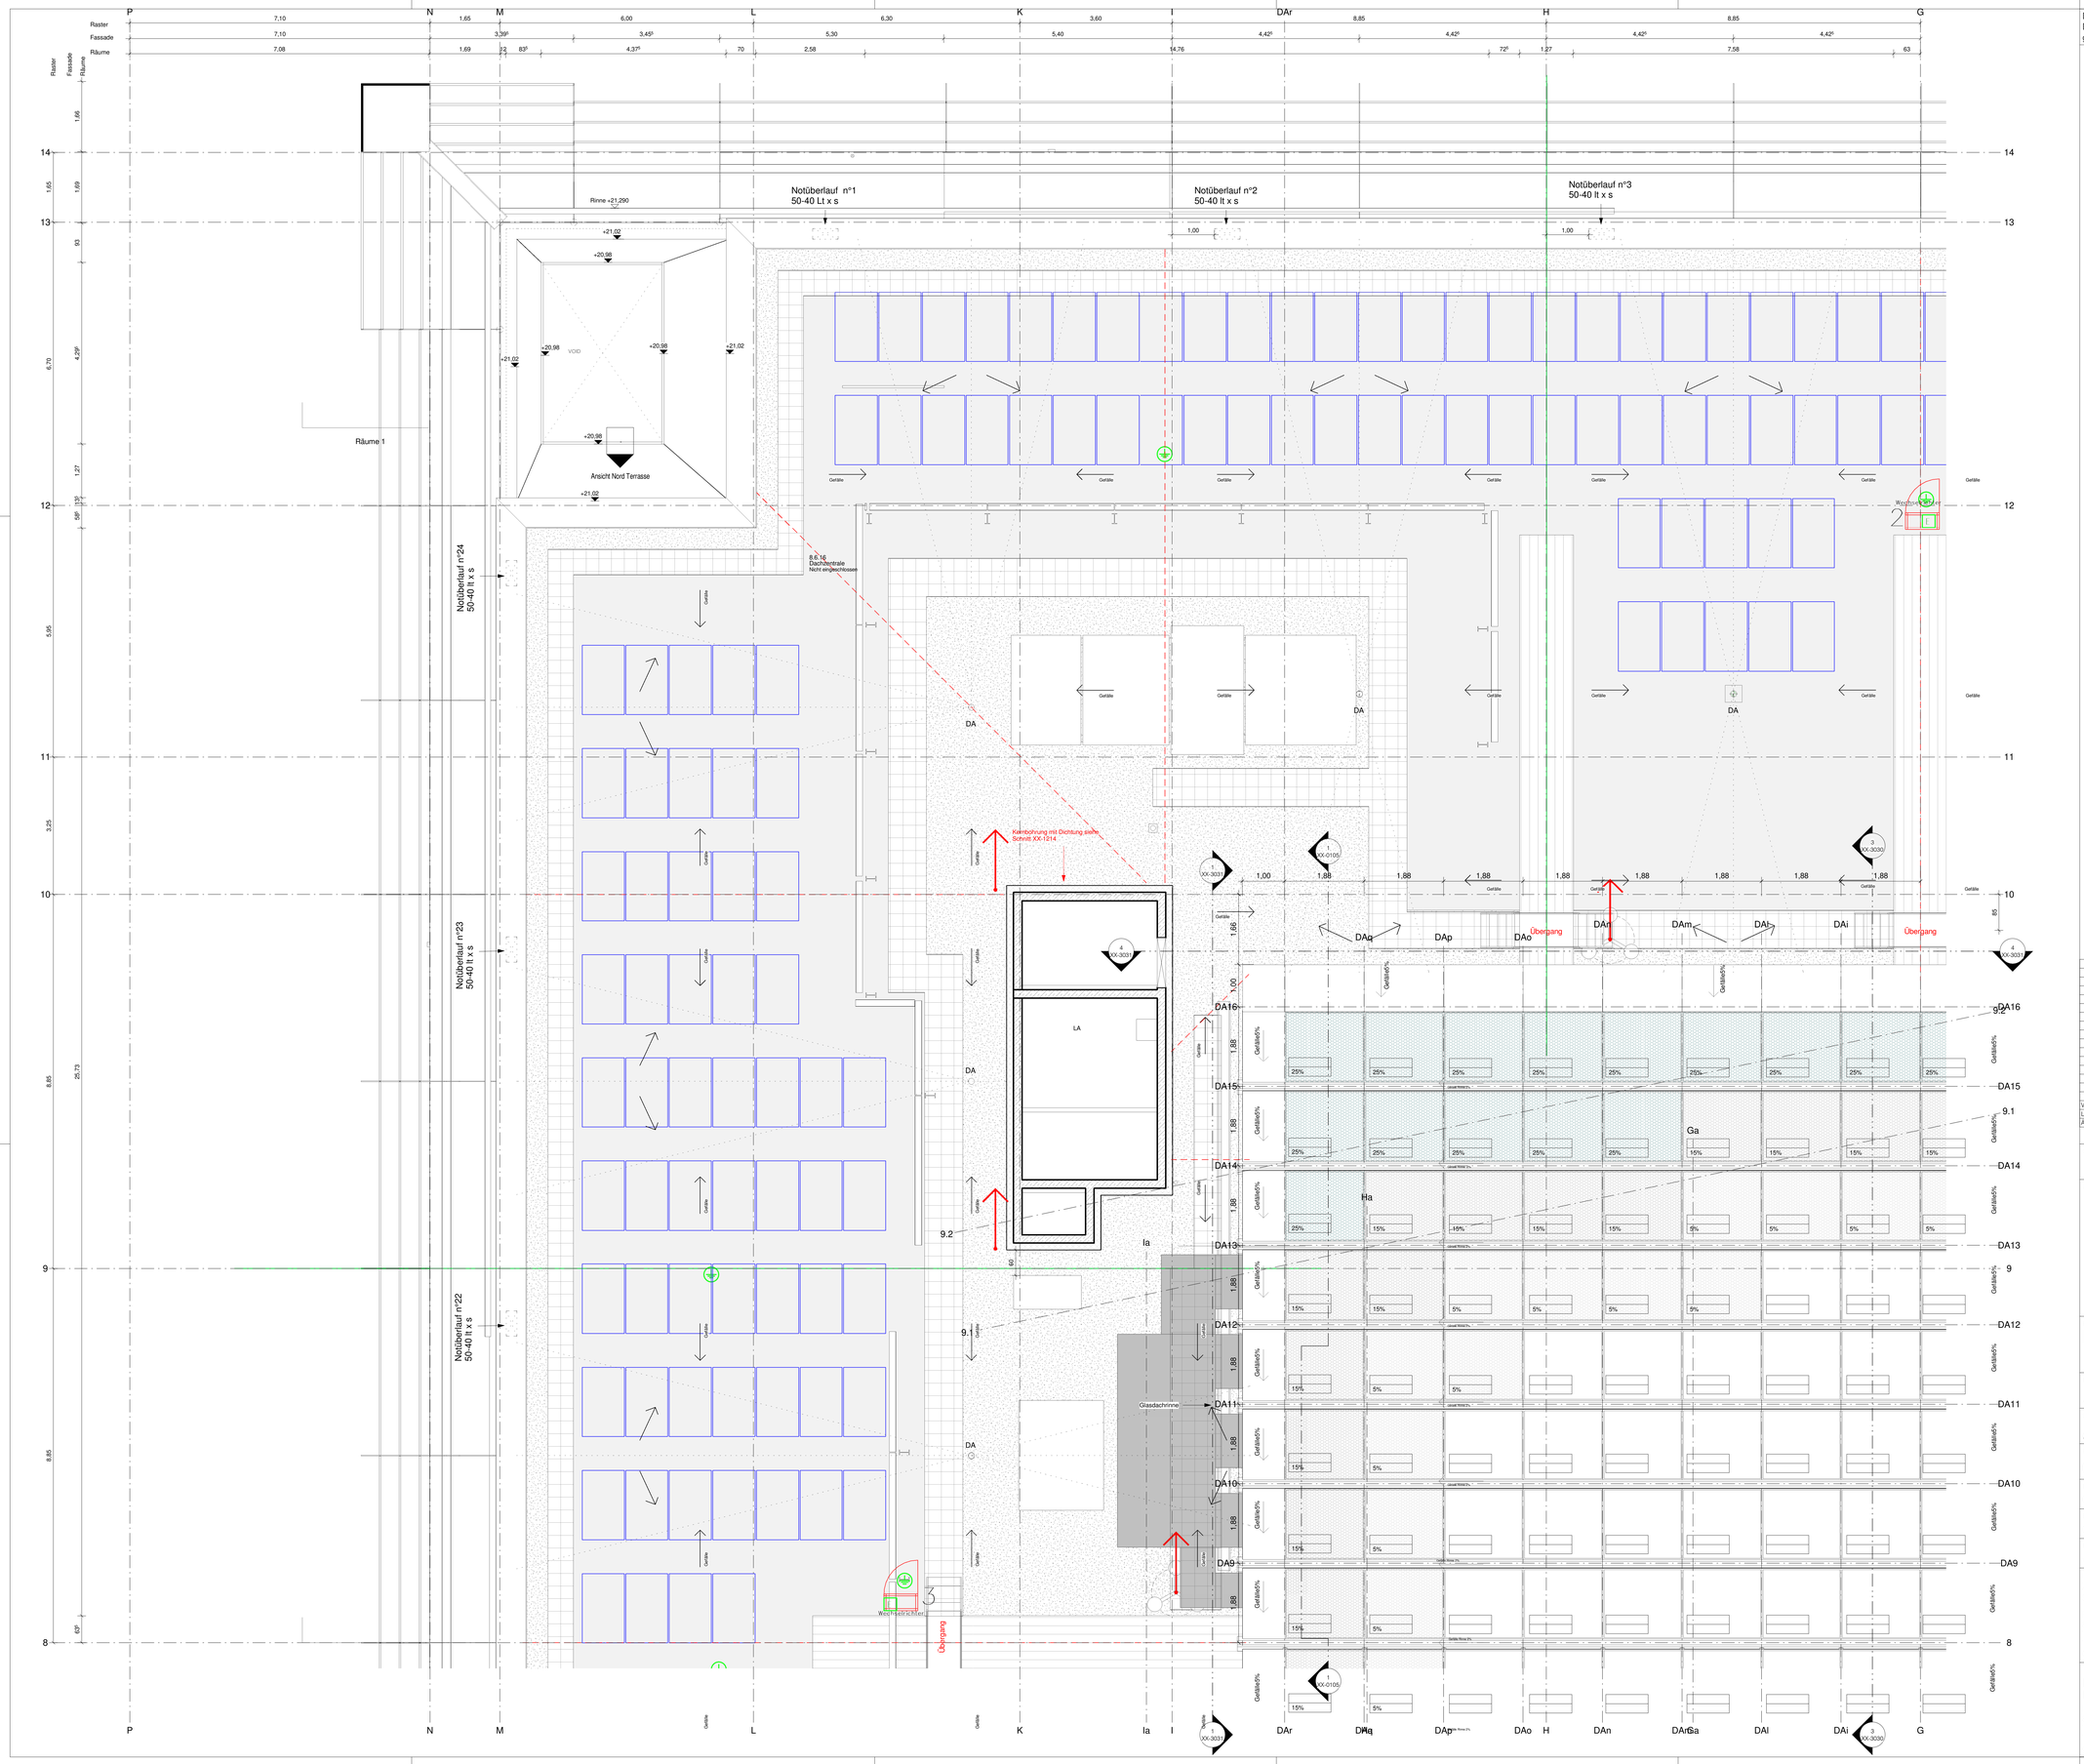

Diese Unterlage ist urheberrechtlich geschützt. Ihre Vervielfältigung, Mitteilung oder Überlassung an Dritte, sowie die Verwertung ohne unser schriftliches Einverständnis ist untersagt und verstößt gegen den Paragraphen 106 ff. UrhG und Paragraph 18 UWG und Paragraph 3 Absatz 6 VOB/B.

LEGENDE

Grundriss Rohbau

Maßstab 1:50

Gymnasium: OKFF E00 = 516,20m ü.NN
Sporthalle: OKFF E00 = 516,05m ü.NN
EWS Endzustand Wasserspiegel = 512,90m ü.NN
BWS Bauzustand Wasserspiegel = 510,90m ü.NN

SCHRAFFUREN

Verglaste Bauteile
3-fach Sonnenschutzverglasung

Sprinklertank
innenliegende Abdichtung des Sprinklertanks

WU Konstruktion
WU Konstruktion für Wände und Bodenplatte ohne zusätzliche Abdichtungsmaßnahmen

Sichtbeton
Wände und Unterzüge: SB 2, Betonfläche mit normalen Anforderungen, zusätzlich: Ebenheit E2, Arbeits- und Schalhaufugen AF3/ glatte, nicht saugende Schalung, mit gebrochenen Kanten / Schalelemente achsialsymmetrisch anordnen / senkrechte Fugen müssen den Rohbauplänen entsprechen/ Betoniergrenzen vermeiden/ Ankerlöcher pro Ebene auf einheitlicher Höhe/ Ankerlöcher mit Verschlusskonen/ Erprobungsfläche nach Abstimmung mit Planer

Kies

Gründach

Splittbett

Sichtbeton oberhalb

Maßnahmengrenze

Schnittlinie

SYMBOLE

OK / UK Fertig

OKFF OKRF **Höhenkote**

Wanddurchbruch

Bodendurchbruch

Deckendurchbruch

Schnittlinie mit Verweis auf die Plannummer

NÜ Notüberlauf

35.40 25

DE Dacheinläufe Durchmesser 30cm

Befestigungspunkt Arbeitsbühne

Befestigungspunkt Sprinkler vgl. GN-DT-XX-1714

Sprinkler Lätung siehe GKEN_HLS-3-GN-GR-05-DA_SPR

RW Regenwasser

Versand LV Dachabdichtung			09.07.2021	1
LV Glasdach Gymnasium			05.07.2021	0
Änderung	Gefertigt	Geprüft	Datum	Index

Code

GKEN-ARC-5-GN-GR-05-0014

Übersichtsplan

Projekt

Erweiterungsneubau Gymnasium Kirchheim

Planungsphase

Ausführungsplanung

Spezifikation/Gewerk

Architektur Gymnasium

Vorabzug

Planinhalt

Grundriss E05 - Teil 4

Plannummer	Index	Status
GKEN-ARC-5-GN-GR-05-0014	1	F

Erstelldatum	Maßstab	Indexdatum	Format
04.12.2019	1:50	09.07.2021	1189 x 841 mm

Dateiname	Gefertigt	Geprüft
115-GKEN-ARC-5_Gymnasium_Rohbau-Ausbau_Zentraldatei.rvt	CG	ES/TW

Bauherr
Zweckverband Staatliche weiterführende Schulen im Osten des Landkreises München
Räterstr. 26
85551 Kirchheim b. München
Telefon +49 89 90909-5604
Telefax +49 89 90909-5605
GKEN@szv-mo.de

Architekt
Heinle, Wischer und Partner Freie Architekten
Gutenbergstraße 4
D-10587 Berlin
Telefon +49 30 399920-0
Telefax +49 30 399920-10
115-gkh@heinlewischerpartner.de

Technische Gebäudeausrüstung - HLS
IGH Ingenieurgesellschaft Hammer mbH
Hauptstraße 1
82008 Unterhaching
Telefon +49 89 665045-00
Telefax +49 89 665045-030
gken@igh-hammer.de

Technische Gebäudeausrüstung - ELT
IBK - Kofler Energies Ingenieurgesellschaft mbH
Einsteinring 28
85609 Aschheim b. München
Telefon +49 899810783-00
Telefax +49 899810783-99
218023GKEN@koflerenergies.com