

Pfosten-Riegel Fassade

- PR1 Pfosten-Riegel Fassade, 50x250mm, mit 20mm Deckschale für Pressleiste an Riegel, pulverbeschichtet, antrhrazitgrau, RAL nach Bemusterung
- PR2 Dreifachverglasung n.A. Wärmeschutzgutachten, $U_w \leq 1,00$, $U_G \leq 0,60$, $g \leq 0,40$ beidseitig ESG od. VSG., Ballwurfsicherheit gemäß DIN 18032-3
- PR3 Dampfdiffusionsdichte Foliendichtung
- PR4 Abtropfprofil
- PR5 Mineralwolle, WLG 035
- PR6 Befestigungskonsole

Innenausbau


- I1 Fensterbank, Holz, im Gefälle 30%

Dachabdichtung

- D1 FPO Dachbahn, mechanisch befestigt
- D2 Wärmedämmung, XPS , WLG 035, im Gefälle 2% mit mind. Dicke 12cm
- D3 Bituminöse Dampfsperre/Notabdichtung

Gründach

- G1 Gründach, Aufbau gemäß Angaben Freianlagenplaner
- G2 Emtwässerungsrinne, Breite b=40cm

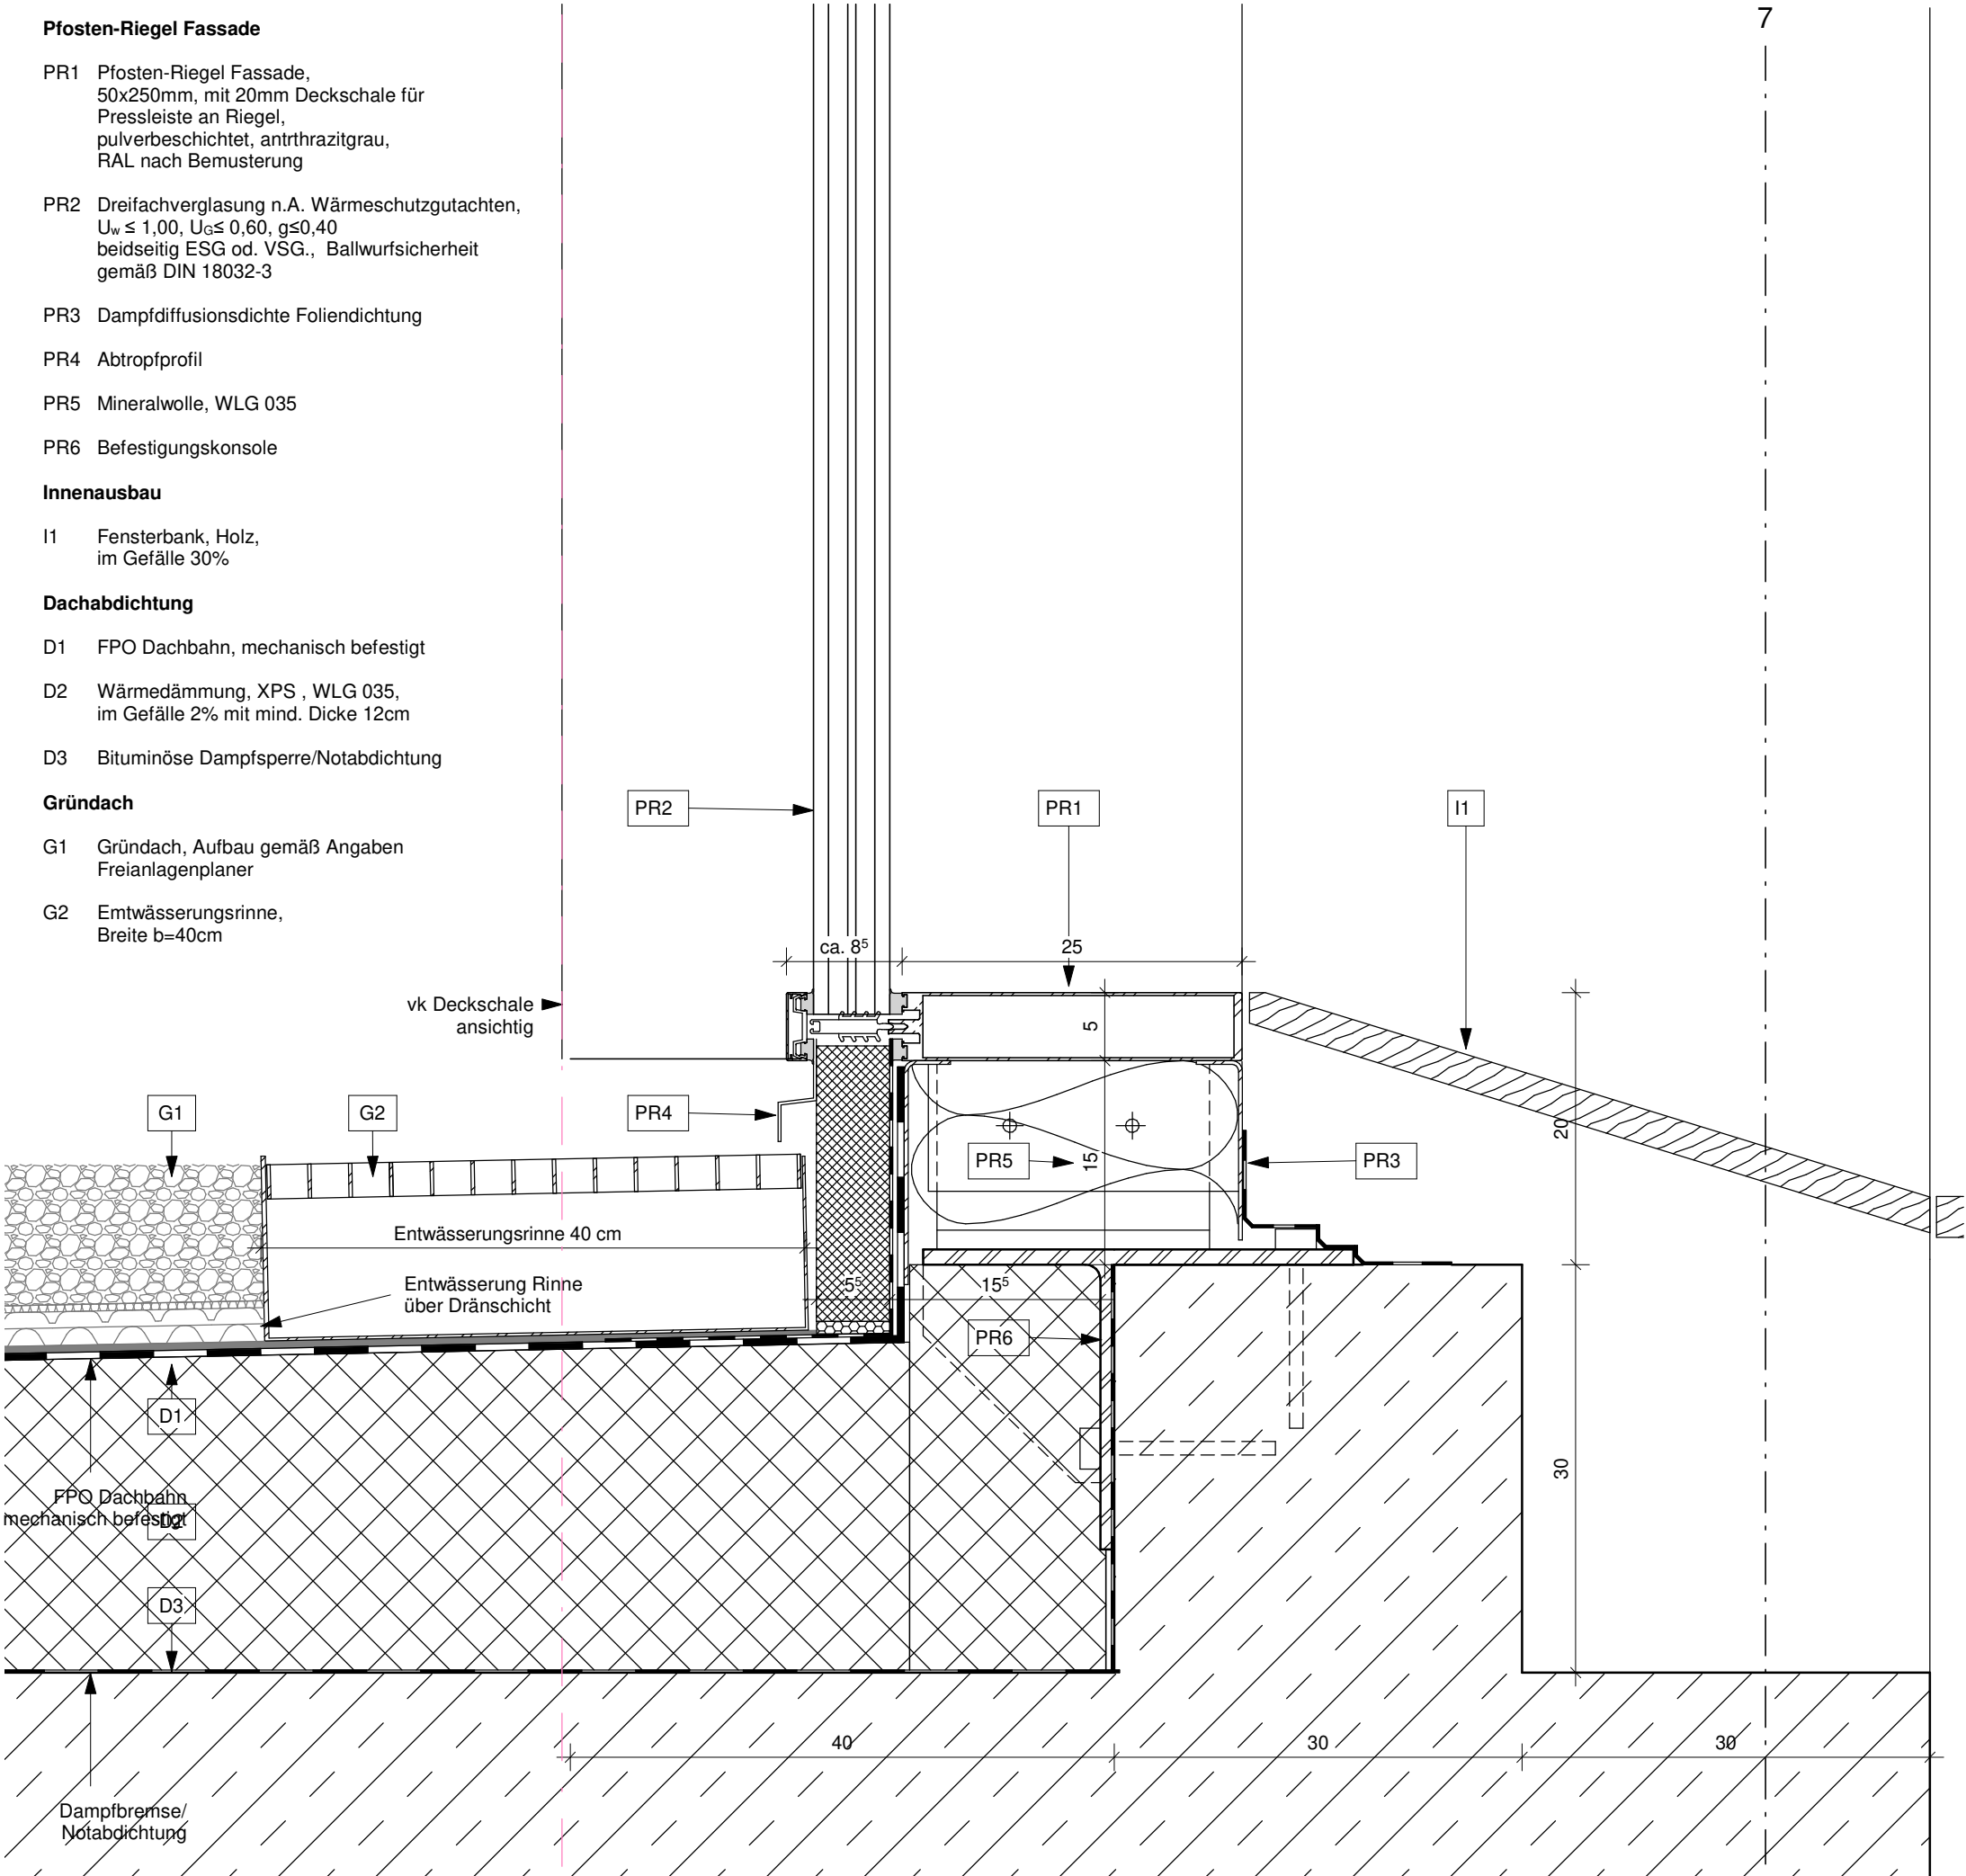

Diese Unterlage ist urheberrechtlich geschützt. Ihre Vervielfältigung, Mitteilung oder Überlassung an Dritte, sowie die Verwertung ohne unser schriftliches Einverständnis ist untersagt und verstößt gegen den Paragraphen 106ff. UrhG und Paragraph 18 UWG und Paragraph 3 Absatz 6 VOB/B.

LEGENDE
Fassadendetails
Maßstab 1:5

GKEN BAU-NULL = 516,20m ü.NN
EWS Endzustand Wasserspiegel = 512,50m ü.NN
BWS Bauzustand Wasserspiegel = 510,50m ü.NN

SYMBOLS

SCHRAFFUREN

	Stahlbeton n.A. Statik		Stahl
	Betonfertigteil		Aluminium
	Magerbeton		Vollholz
	Dämmung - weich		Dämmung - hart

Planversand P+R Fassade	MH	ES/TW	11.06.21	1
Planversand Rohbau Sporthalle	MH/SP	ES/TW	27.01.21	0
Änderung	Gefertigt	Geprüft	Datum	Index

Code
GKEN-ARC-5-SH-DT-XX-3123

Projekt
Erweiterung Gymnasium Kirchheim

Planungsphase
Ausführungsplanung

Spezifikation/Gewerk

Fassade

Planinhalt

Fassade Nord - P+R Fusspunkt

Plannummer GKEN-ARC-5-SH-DT-XX-3123	Index 1	Status F
Erstelldatum 27.01.2021	Maßstab 1:5	Indexdatum 11.06.21
Dateiname 115_LP5_GKH_Sporthalle.rvt	Gefertigt MH	Geprüft Prüfer

Bauherr
Zweckverband Staatliche weiterführende Schulen im
Osten des Landkreises München
Räterstraße 26
85551 Kirchheim b. München
Telefon +49 89 90909-5604
Telefax +49 89 90909-5605
GKEN@szv-mo.de